
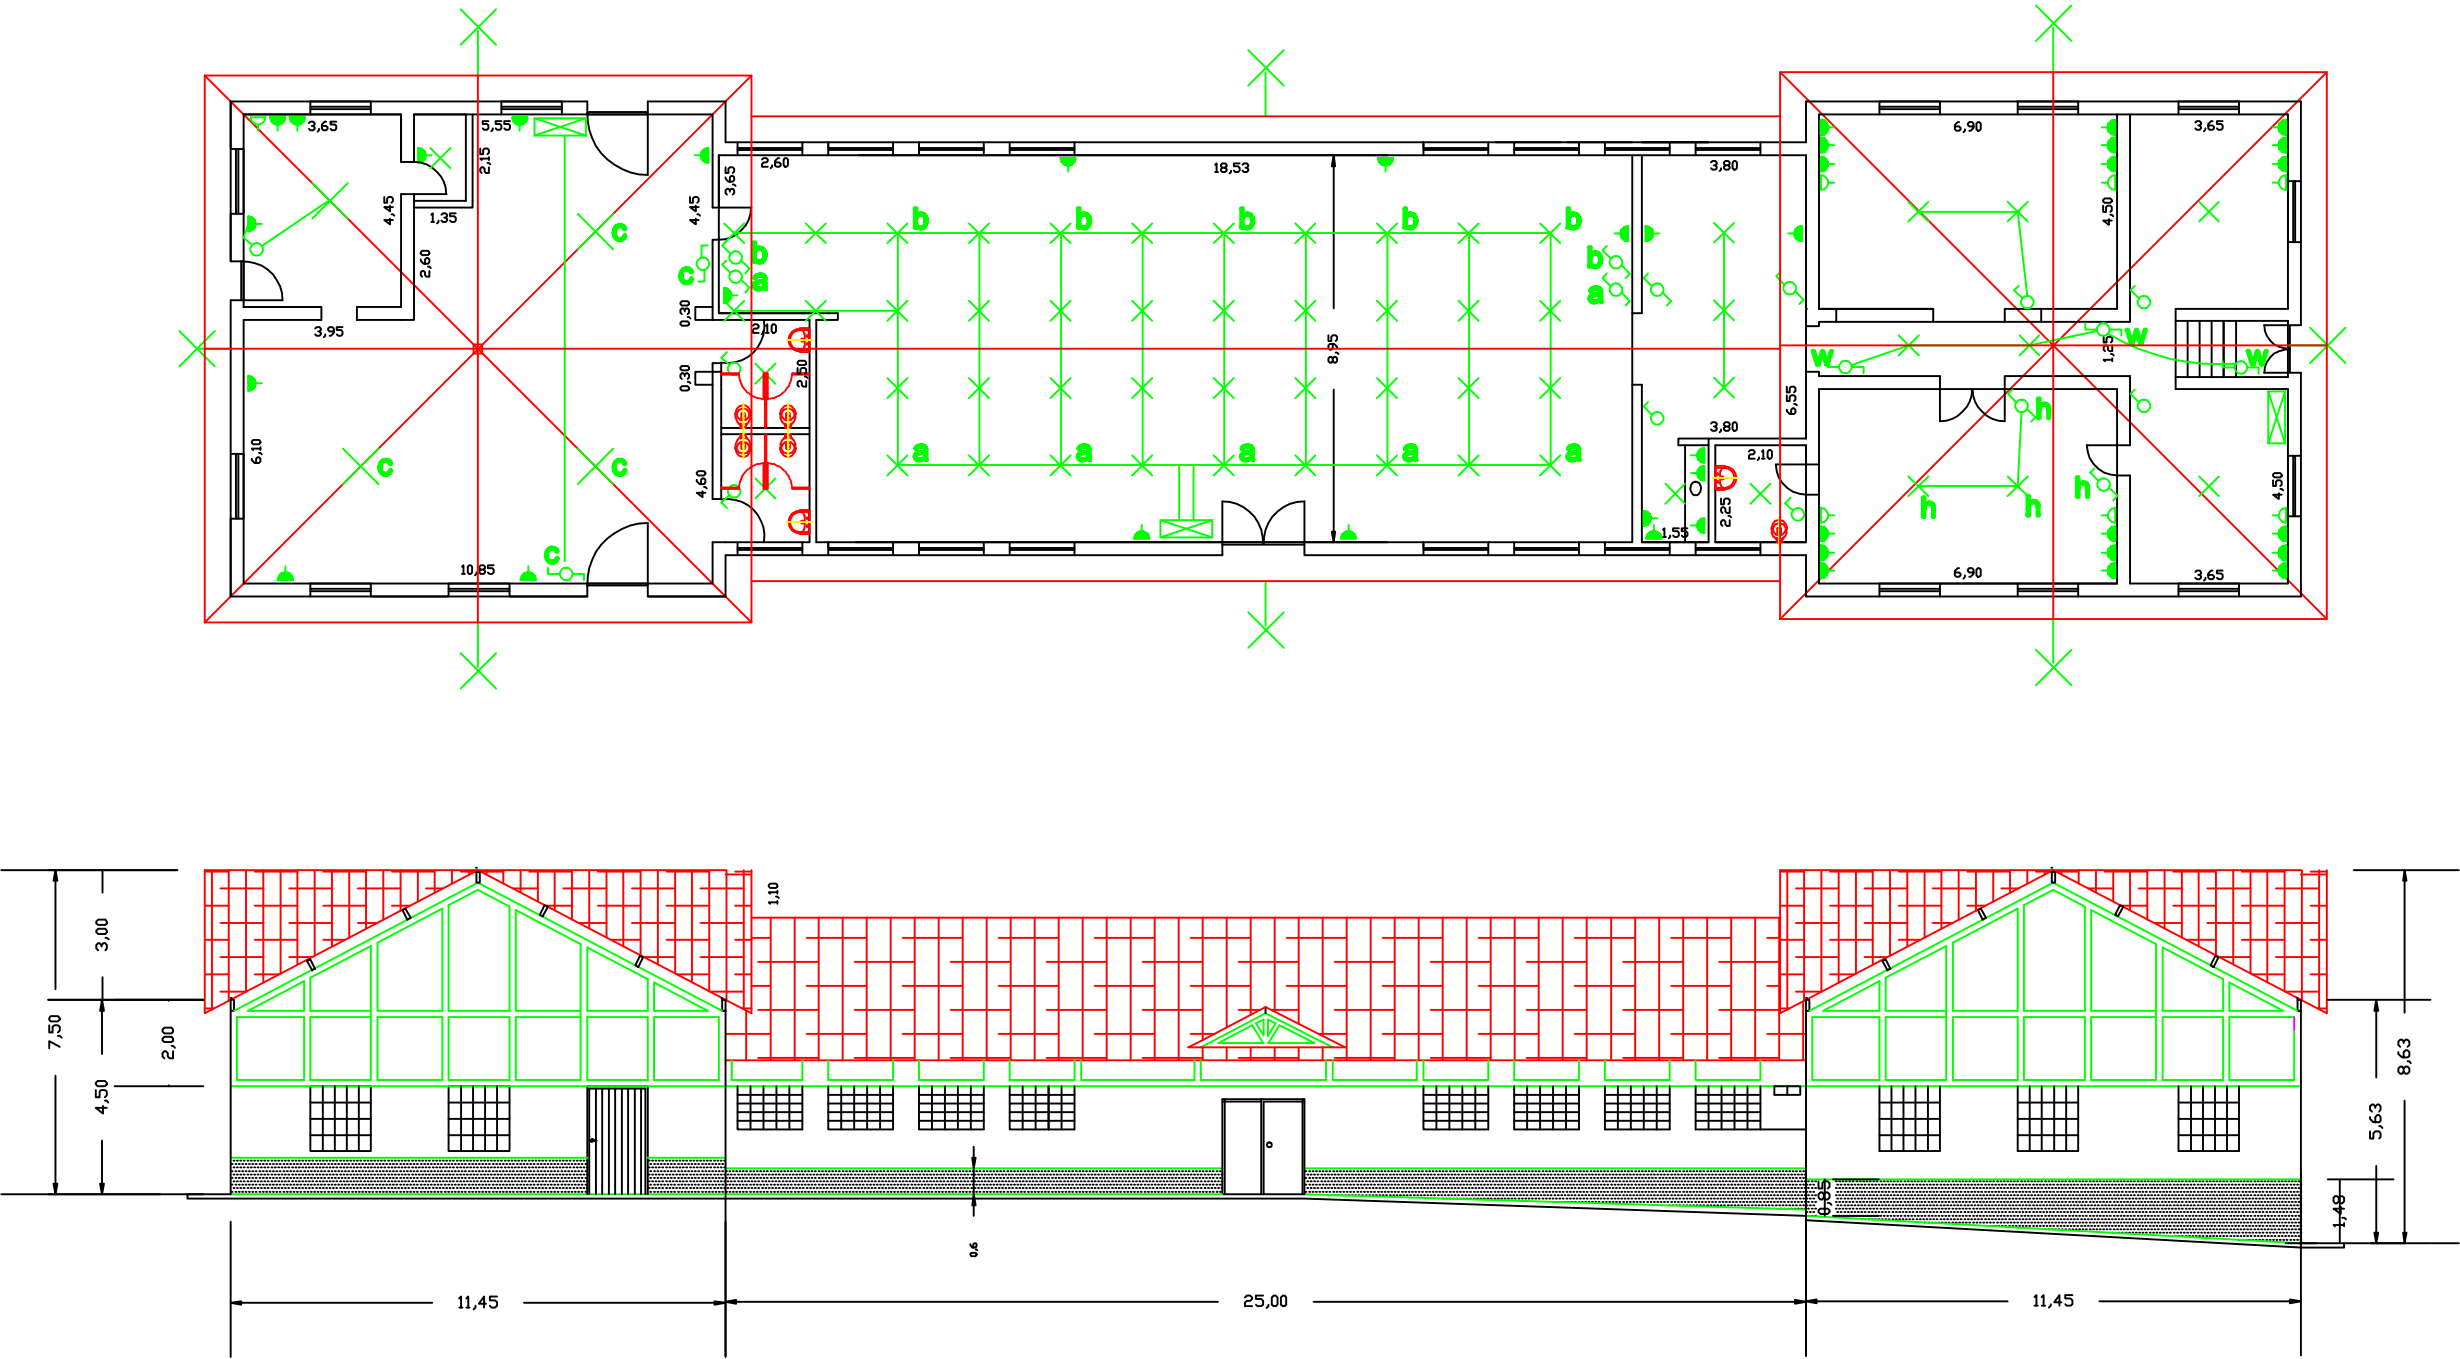


PRÉDIO 35 - MUSEU

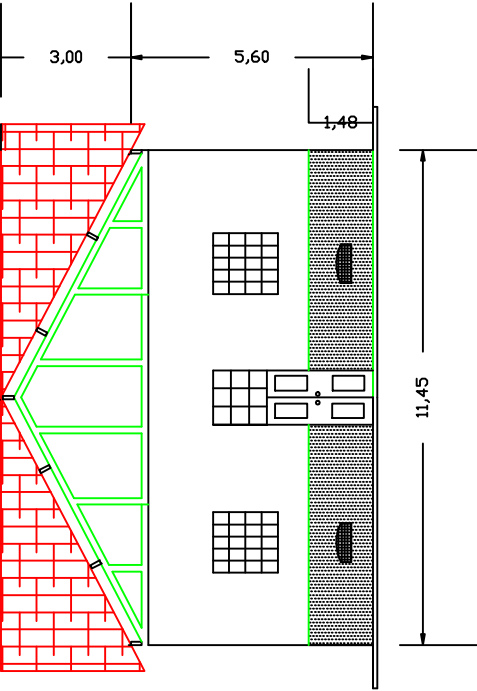

**SECRETARIA DE AGRICULTURA E ABASTECIMENTO**  
Núcleo de Engenharia - GBA

Av. Miguel Balthazar, 2000 - CEP 04391-000 - São Paulo/SP  
Fone/fax: (11) 5073-0007 / 5073-4007

**PLANTA BAIXA DO PRÉDIO 35 - MUSEU**  
**REFORMA E RESTAURADO DO PQ. FERNANDO COSTA**  
**PARKOL FERNANDO COSTA - SÃO PAULO/SP**

DATA: 04.08.2020  
ESCALA: 1:100  
FOLHA: 01