

Detalhamento Abrigo de Gás
Escala 1:25

TABELA DE ACABAMENTOS

PISO					
LEGENDA	MODE	TIPO	AMBIENTE	ESPECIFICAÇÃO	QNT. (M²)
1	PIS-01	PISO	CORRIDA, BANHEIRO	PISO ESMALTADO BORDA ARREDONDADA ACRILADO - COCÇÃO FORMA BRANCO (PI-4 - ALTA RESISTÊNCIA) - ELIM - 01 SIMILAR	21,05m²
2	PIS-02	PISO	SALA 01, SALA 02, DORMITÓRIO 01, DORMITÓRIO 02	CIMENTADO DESEMPENADO QUEIMADO	\$3,40m²

*Os pisos que estiverem danificados, com mofo ou vegetação, deverão ser trocados por placa cerâmica, e toda a área próxima aos pilares que apresentar necessidade de troca, deverá ser limpa através de hidrojateamento. Pigmentação a ser definida.

Remoção do piso existente para impermeabilização à base de polímeros acrílicos.

Execução de contrapiso e acabamento em placa cerâmica. Deverão ser executadas juntas de dilatação com recorte preciso nos locais necessários, preenchimento com poliuretano.

*Todas as soleiras, bancadas e peças em granito serão tipo CINZA ANDORINH.





[illegible]

*Realizar fixação das paredes externas até 1,50m de altura ou mais, devendo analisar a necessidade de cada local, com realização de demolição manual do revestimento em pintura com fixamento. Aplicação de membrana impermeabilizante à base de polímeros acrílicos para ser finalizado em tinta látex antimofo em massa, perfeitamente lisa e sem defeitos, na cor branca. Aplicação mínima de 02 (duas) demãos.

TETO					
LEGENDA	MEME	TIPO	AMBIENTE	ESPECIFICAÇÃO	QNT. (M²)
1	TE-01	FORRO	SALA DE ST. SALA DE TRABALHO DOMESTICOS DE ST E EL BANHEIRO, COZINHA, COPA, VESTIBULO	FORRO DE MADEIRA PINUS COMUM COM PINTURA BRANCA	85,05m²
2	TE-02	FORRO	VARANDAS EXTERNAS	FORRO DE PINUS TRATADO EM AUTOCLAVE OCA OU CDS COM PINTURA VERDE	148,90m²


*Os forros receberão as impermeabilizações necessárias com verniz fungicida para madeira e o acabamento em pintura.

TABELA DE ABERTURAS


POSTOS		LEGENDA	NOME	TIPO	AMBIENTE	JUNIO	ESPECIFICAÇÃO	DIMENSÃO
	PM-01	MADEIRA	SALA 01	01		01	PORTA MACHO E FÊMECA COM BATEANTE DE MADEIRA COM 01 FOLHA DE ABRIR	0,80X2,10M
	PM-02	MADEIRA	SALA 01	04		04	PORTA MACHO E FÊMECA COM BATEANTE DE MADEIRA COM 01 FOLHA DE ABRIR	0,80X2,10M
	PM-03	MADEIRA	COZINHA E SALA 02	02		02	PORTA MACHO E FÊMECA COM BATEANTE DE MADEIRA COM 01 FOLHA DE ABRIR	1,00X2,10M
	PM-04	MADEIRA	COZINHA 01 E COZINHA 02	04		04	PORTA MACHO E FÊMECA COM BATEANTE DE MADEIRA COM 01 FOLHA DE ABRIR	1,00X2,10M

CLASSIFICADORA	LENDREIRA	TIPO	AMBIENTE	UNID.	ESPECIFICAÇÃO	DIMENSÃO
	CR-21	MADEIRA	SALA DE ALA DE DORMITÓRIO E SALA DE VESTIÁRIO	06	ESCALONARIA DE MADEIRA COM FECHAMENTO EM VÍDEO	1,20x1,00x0,70
	CR-22	MADEIRA	SALA 01	01	ESCALONARIA DE MADEIRA E FECHAMENTO EM VÍDEO	1,80x1,00x0,70
	CR-23	METALICO	CORRIDA	01	ESCALONARIA DE FERRO INOXIDAVEL COM FECHAMENTO EM VÍDEO	1,80x1,00x0,70
	CR-24	METALICO	BANHEIRO	01	ESCALONARIA DE FERRO INOXIDAVEL COM FECHAMENTO EM VÍDEO	1,30x0,75x0,70
	CR-25	METALICO	VESTIÁRIO	01	ESCALONARIA DE FERRO INOXIDAVEL COM FECHAMENTO EM VÍDEO	0,70x1,00x0,70
	CR-26	METALICO	BANHEIRO	01	ESCALONARIA DE FERRO INOXIDAVEL COM FECHAMENTO EM VÍDEO	1,85x0,75x0,70

*Todas as portas e janela serão novas. As peças que puderem ser reaproveitadas deverão ser removidas, limpas e dada a devida manutenção para serem reutilizadas.

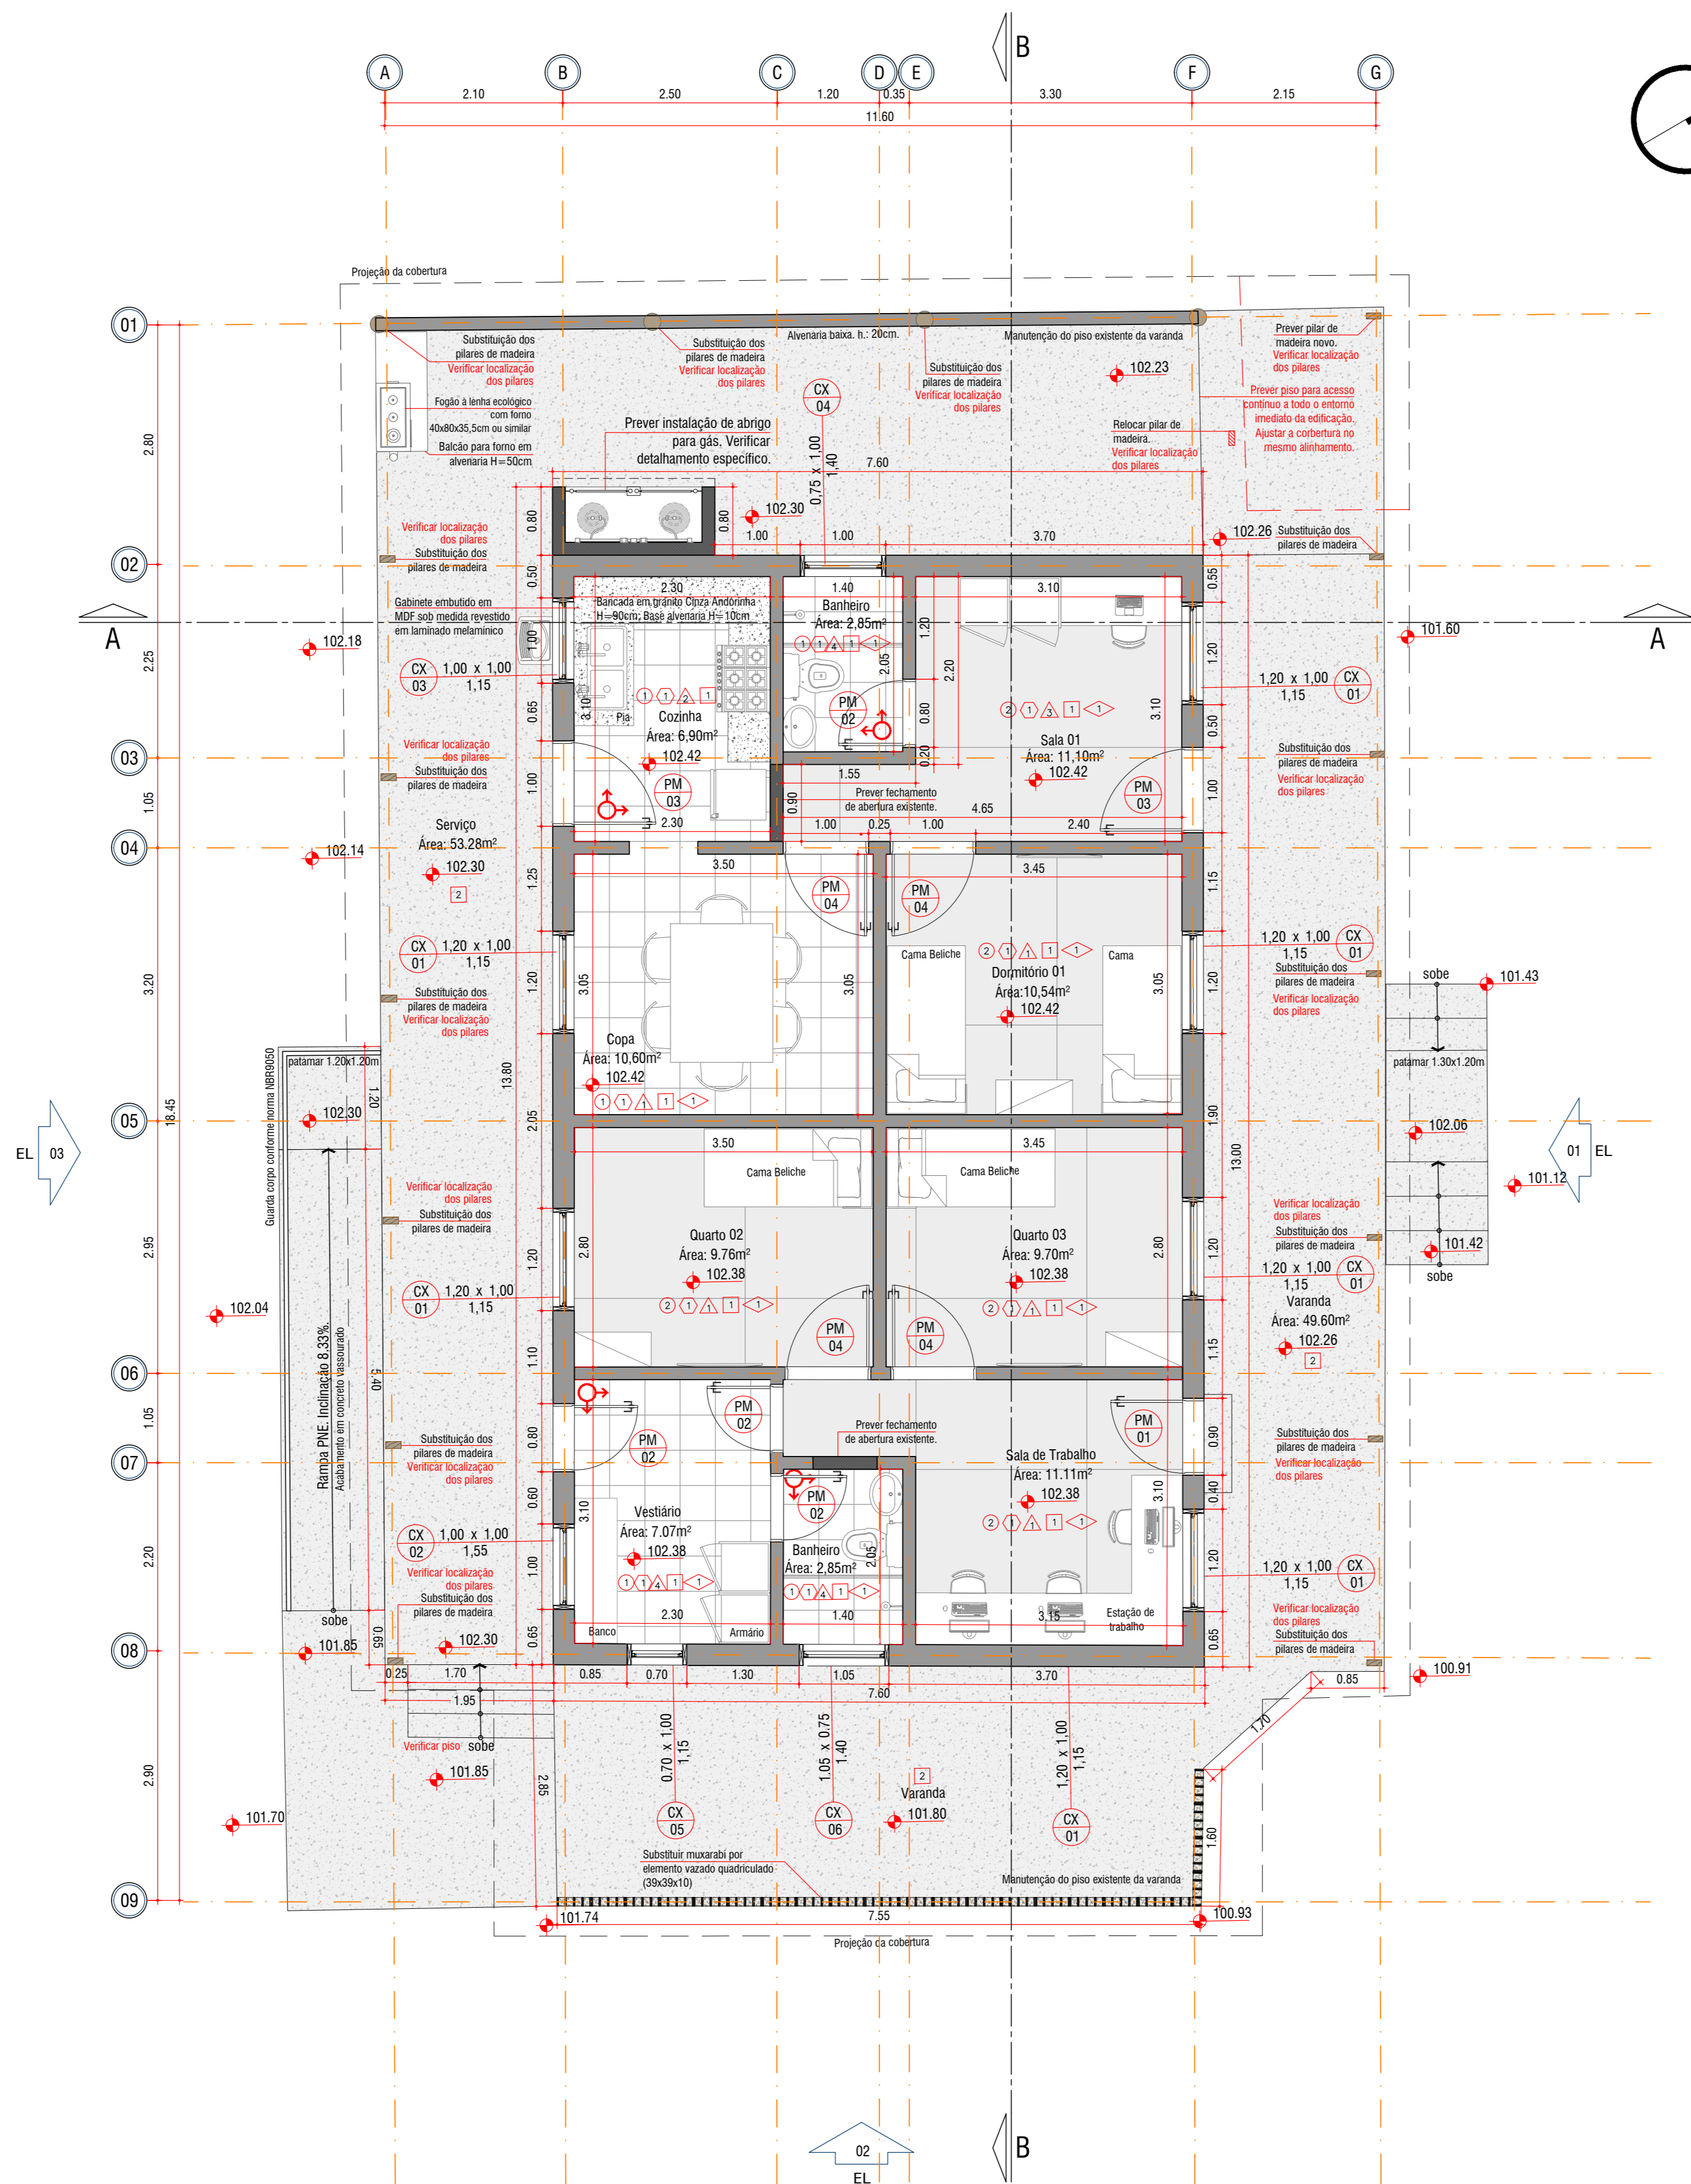

Planta Baixa Edifício 09 | Casa Restinga (antiga fiscalização) | Área: 228.54m²
Escala 1:50

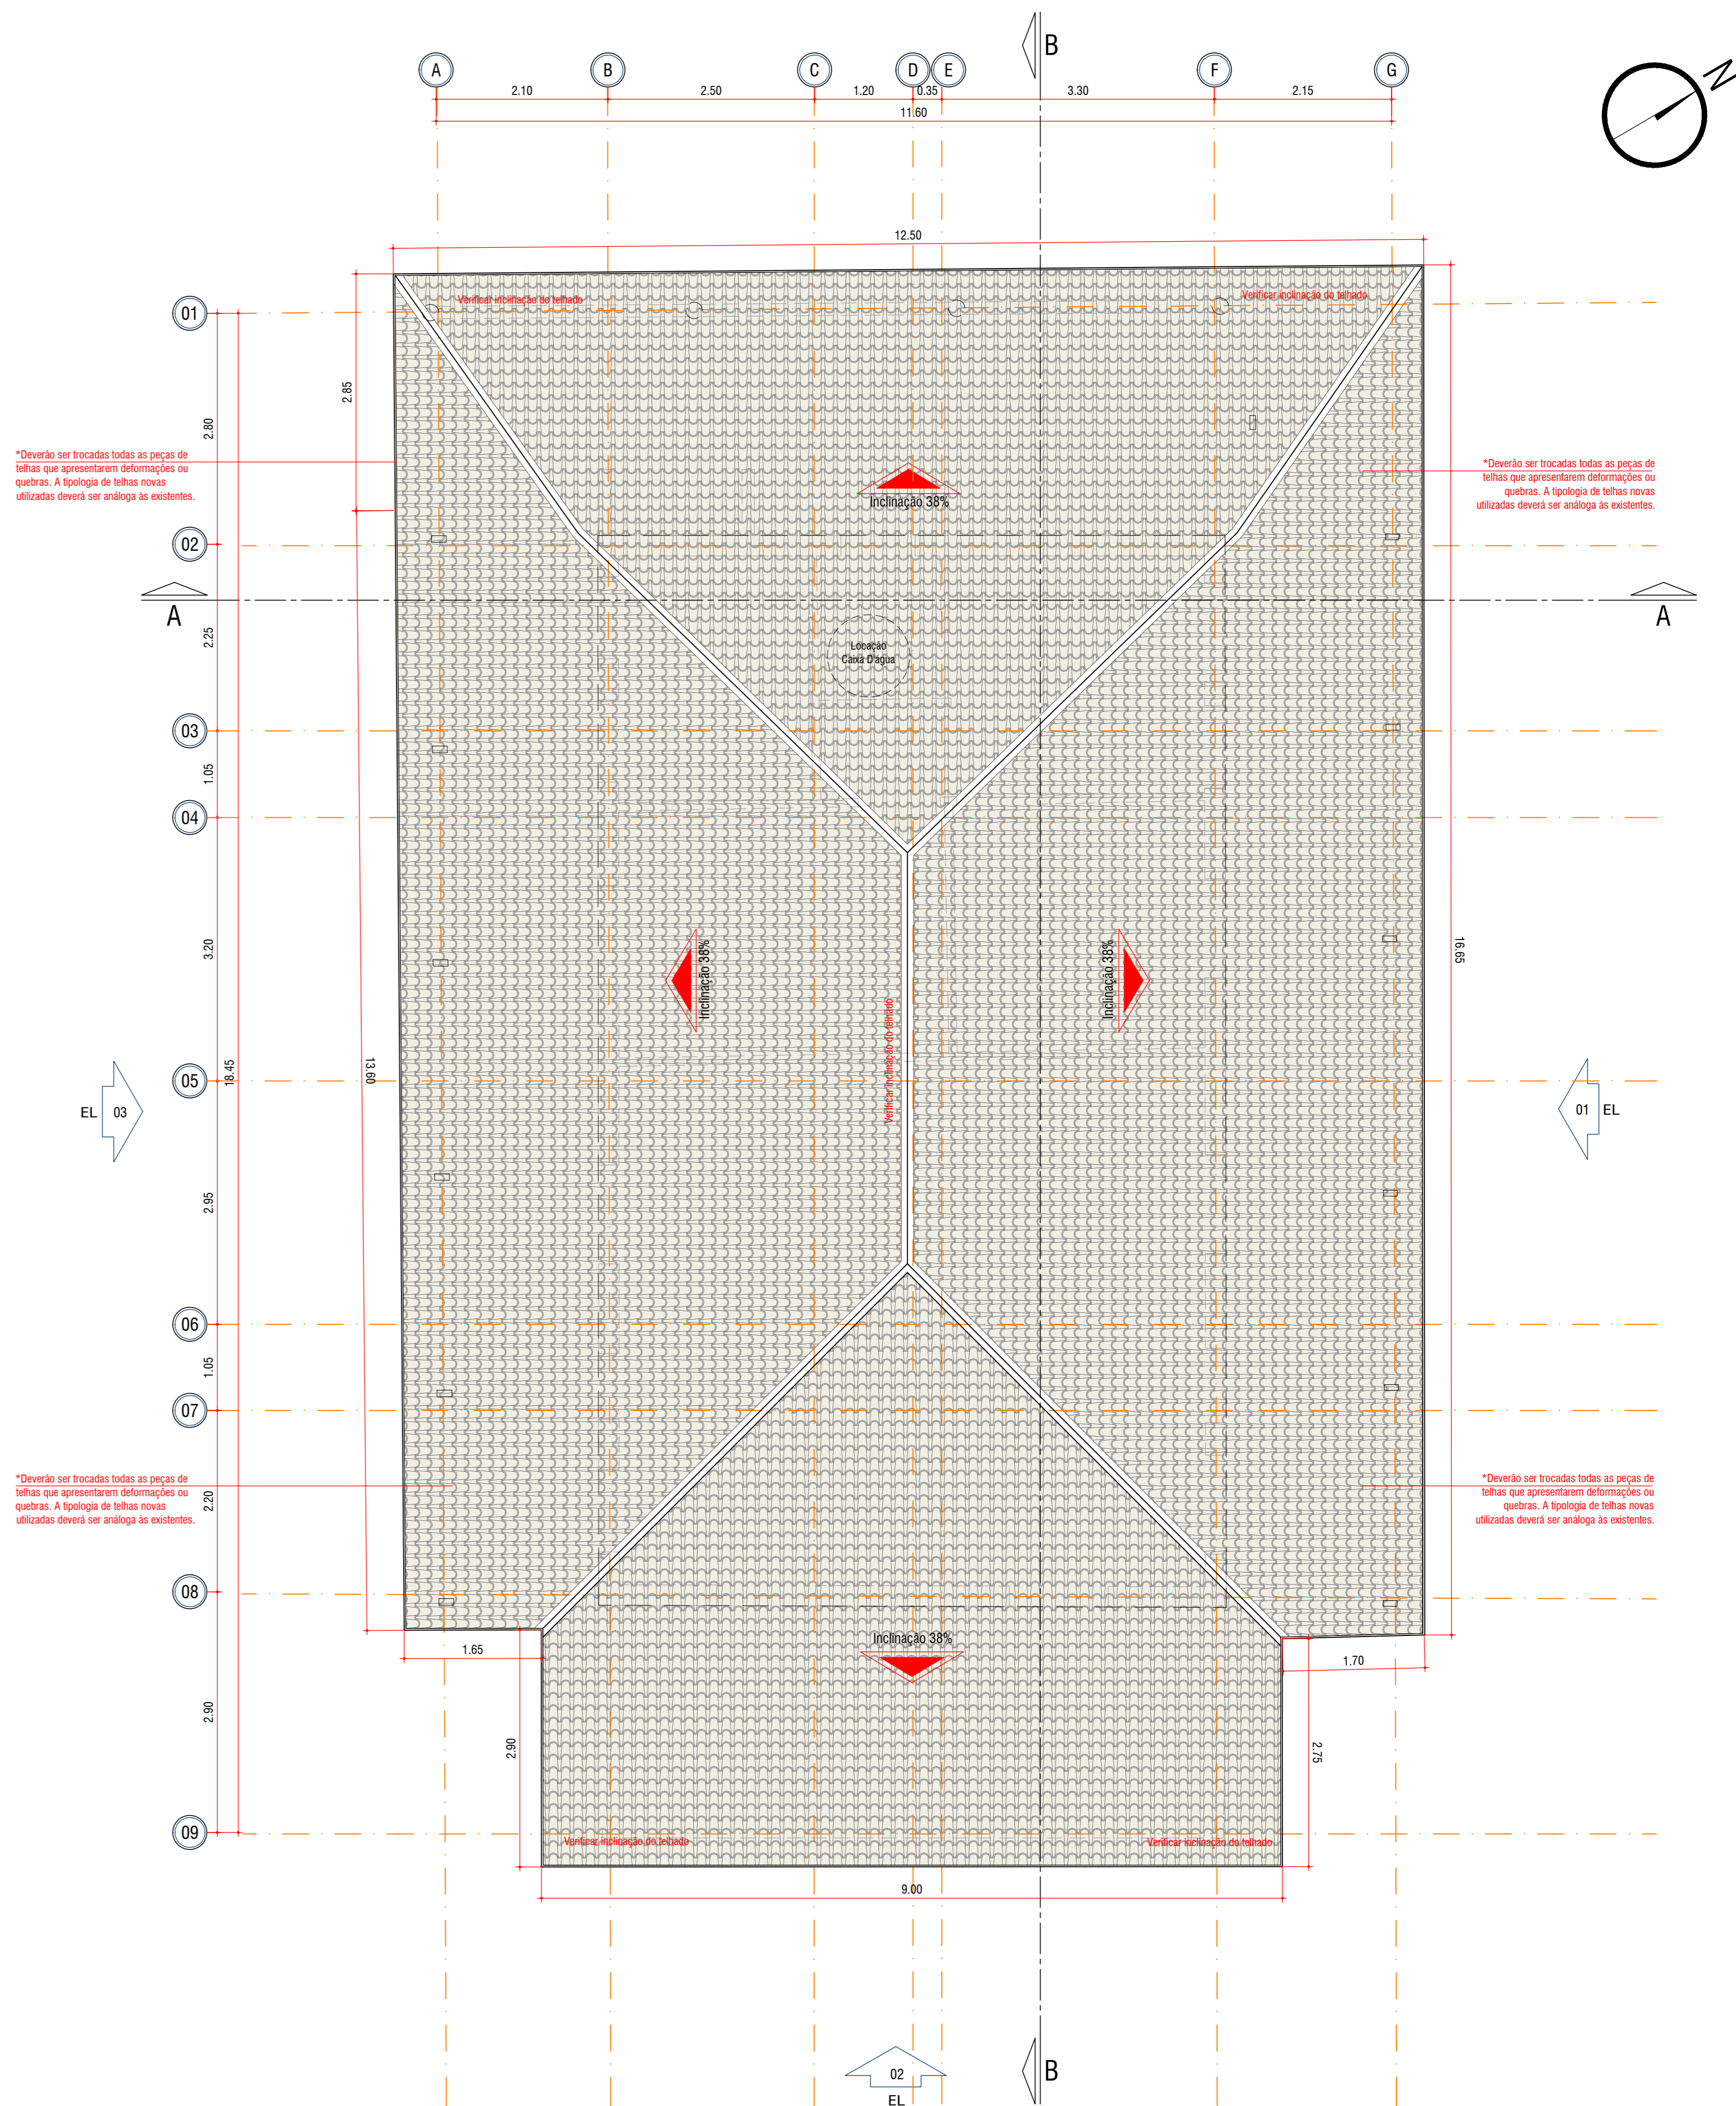

Planta de Cobertura Edifício 09 | Casa Restinga (antiga fiscalização) | Área: 228.54m²
Escala 1:50

- Obs: Todas as dimensões internas deverão ser conferidas em obra.
- Retirar telas e peças da estrutura danificadas do telhado para substituição;
 - Aplicar manta térmica entre as ripas e os cabros sem deixar frestas;
 - Substituição dos pilares de madeira das varandas da frente e dos fundos;
 - Todos os elementos de vedação serão executados em alvenaria conforme os acabamentos existentes deverão ser feito os reparos necessários nos locais em que haja quebra para execução dos serviços;
 - Instalar elemento vazado quadrado (39x39x10) mantendo as características do muxarabi;

- Substituição do forro por tábuas tipo macho e fêmea em pinus tratado;
Trocar pisos danificados e realizar impermeabilização em todo o piso;
Realizar lixamento e impermeabilização das paredes;
Trocar cabixhos com mais de 50% de sua estrutura esteja danificada e restaurar dos cabixhos que forem possíveis;
Trocar fogão à lenha por fogão à lenha ecológico com forno, 40x80x35,5cm ou similar;

[illegible][illegible][illegible]

	PUNTA DE SITUAÇÃO Parque Estadual Inha Anchieta 5000 Edifício 09 - Casa Restinga (Antiga Fiscalização) 5000 Inha Anchieta, Ubatuba - SP 13.000.000 Projeto Executivo de Arquitetura			PROJETO LIBERADO PARA OBRA	
	ATENDIMENTO: VASCOARCA 228,54m ²			PLANO DE AVALIAÇÃO 12/04/2019	
	AUTORIZAÇÃO: PLANO DE AVALIAÇÃO 12/04/2019			PLANO DE AVALIAÇÃO 12/04/2019	
	TÍTULO: T-50 2204/2019			CATEGORIA: 12-Plano de Avaliação Geral 12/04/2019	
	LOCALIZAÇÃO: 2204/2019 2204/2019			01	