


PLANTA - DETALHE  
HIDRAULICA - ÁGUA FRIA  
ESC:1:100

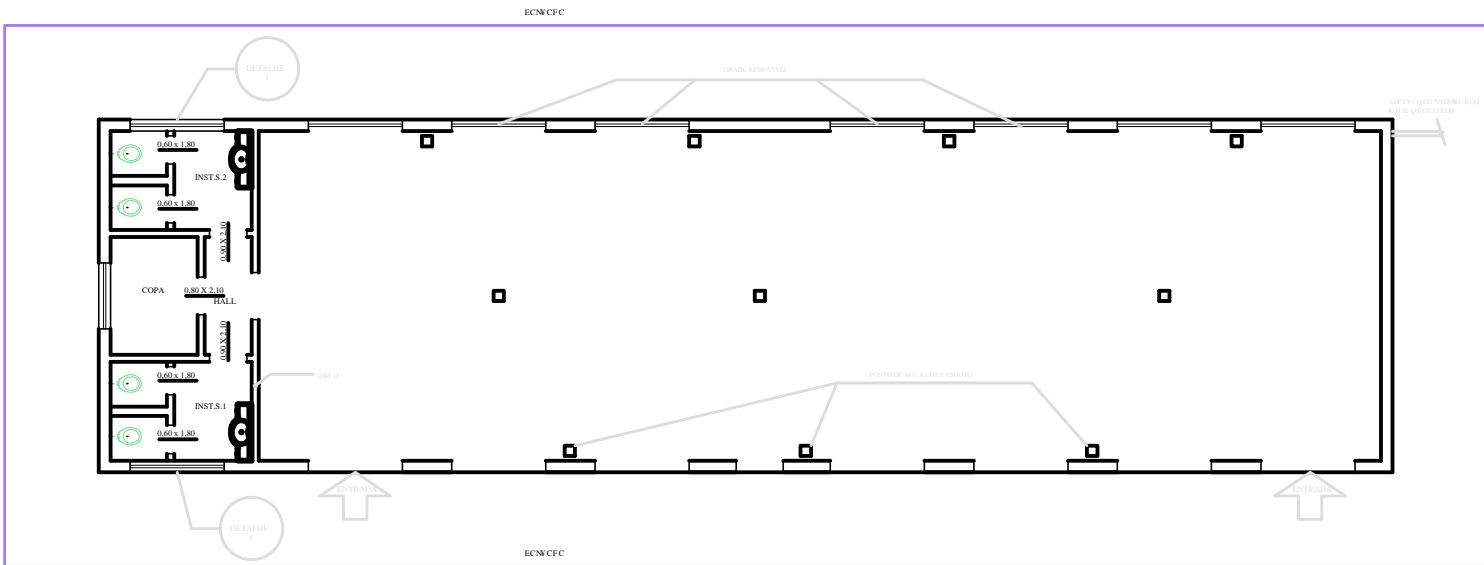

PLANTA - DETALHE  
ESC: 1:100

Cópia feita apartir do Desenho 12129; Gaveta G1A; Ano 10/03/1982; Retirada do Centro de Engenharia do Gabinete da Secretaria de Agricultura e Abastecimento.				Data	
DESENHO DE REFERÊNCIA				REVISÃO	
ÁREA				RCTS WGf 1 WC'DTCPEC"/ECRW/CN	
CLIENTE PROJ.				TÍTULO	
Edifício_14_16.dwg				PLANTA - DETALHE - HIDRAULICA	
OUTUBRO/2007				ÚÜ" ÖWÄI ÄÄ-VÖU	
01				ÚÜ" ÖWÄI ÄÄ-WÖS	
NB					