



DETALHE LOCAÇÃO DOS BARROTES
ESC. 1:50

LEGENDA
ESTRUTURA MEZANINO


DESCRIÇÃO	QUANTIDADE	UNIDADE
BARROTE DE Ø15 cm COM 6,20 m COMPRIMENTO	08	PÇ
BARROTE DE Ø15 cm COM 1,67 m COMPRIMENTO	04	PÇ
PISO DE PINUS 19mm LARG. 10cm SISTEMA MACHO FÊMEA	30	m²
VIGA DE Ø20 cm COM 4,00 m COMPRIMENTO	07	PÇ

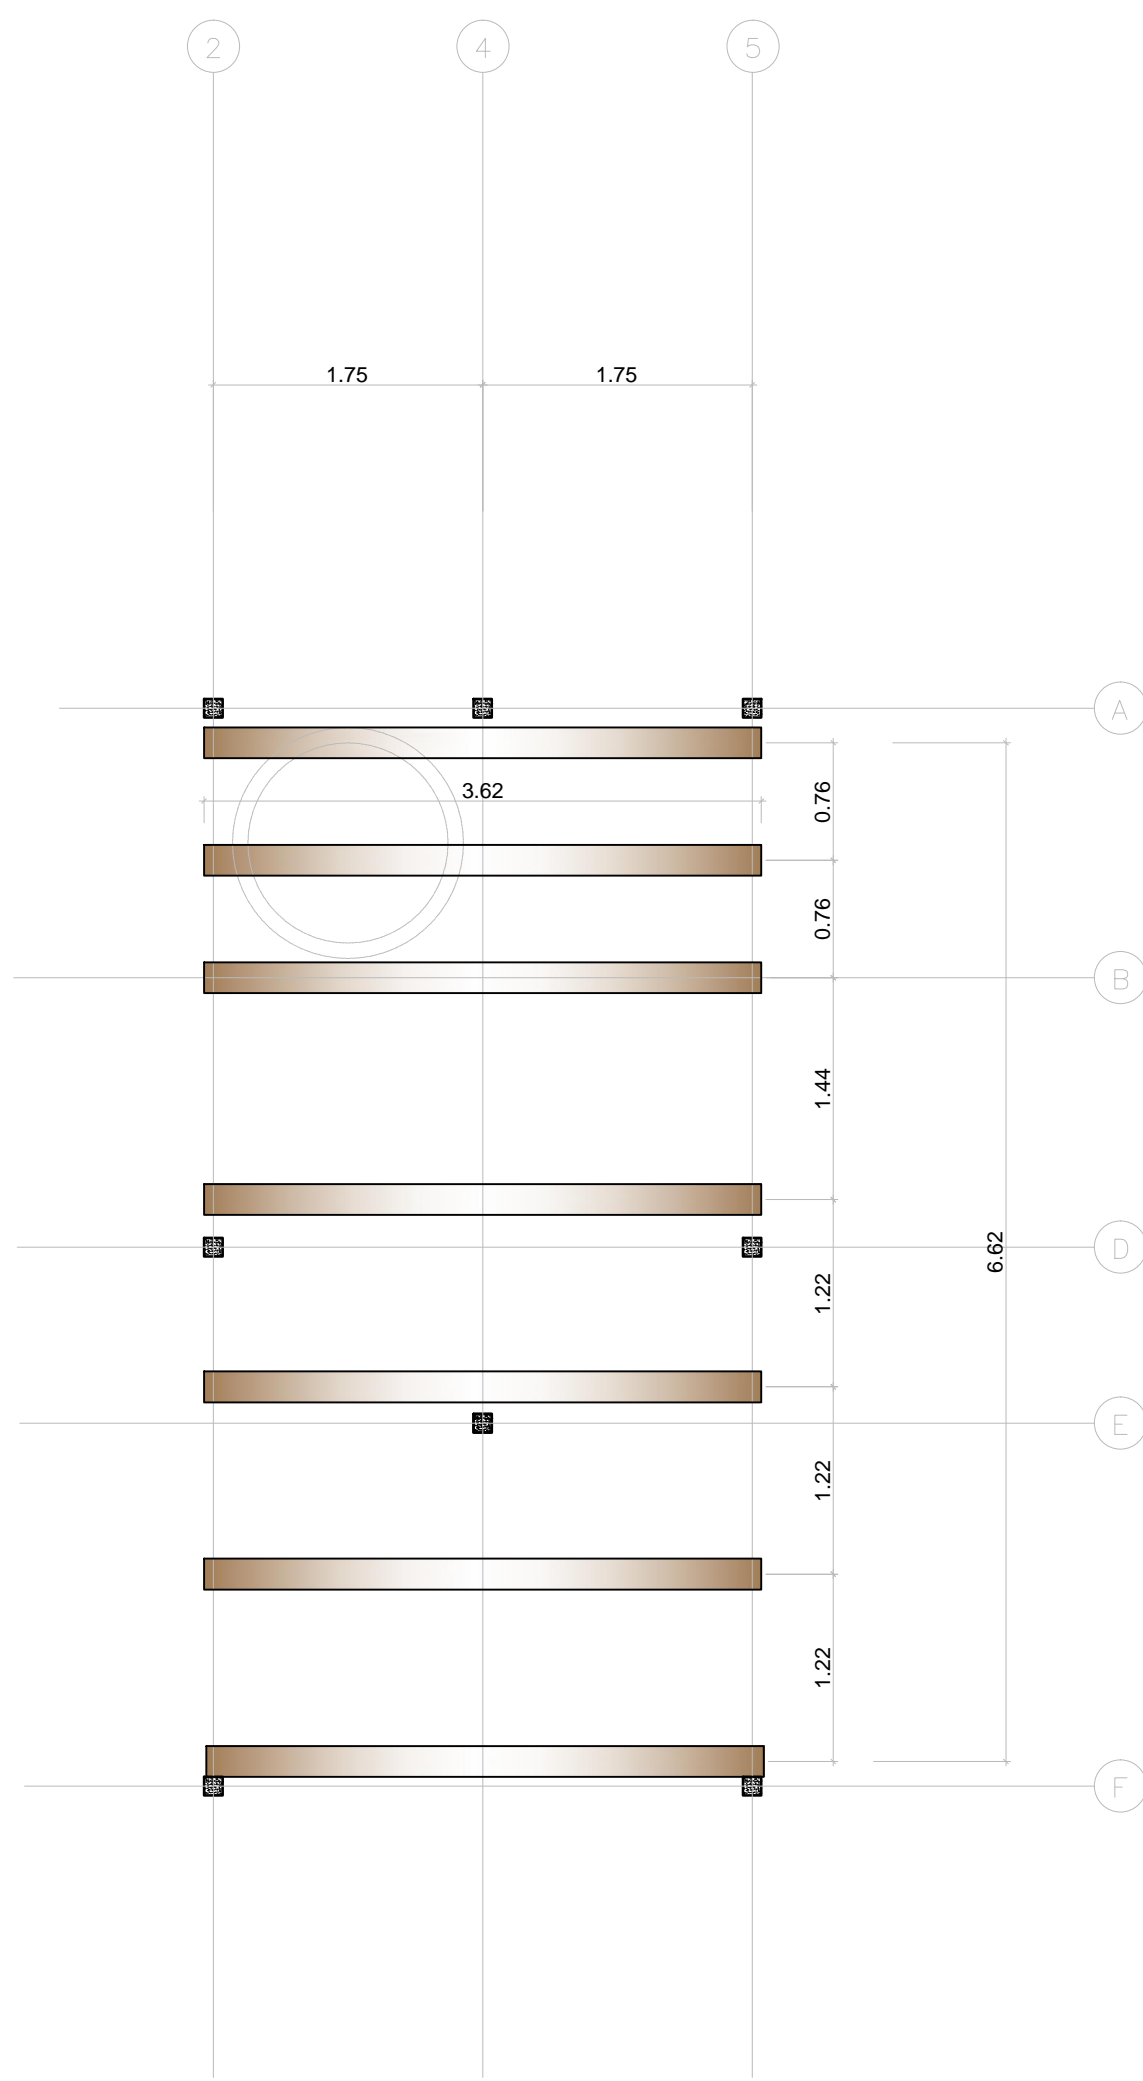

DETALHE LOCAÇÃO DAS VIGAS
ESC. 1:50

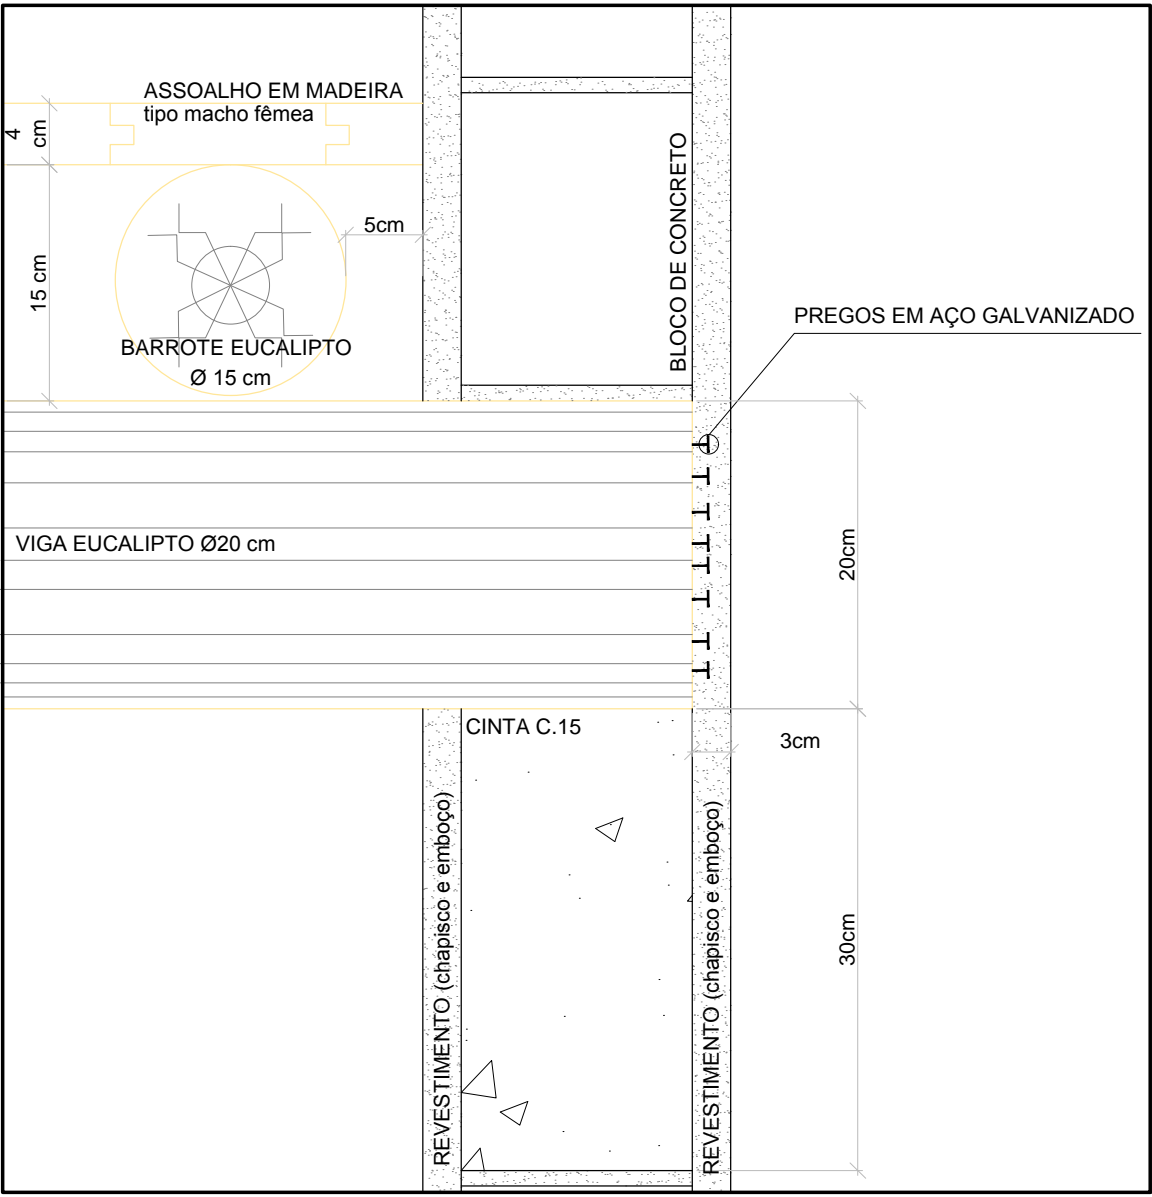

DETALHE DE ACABAMENTO DA VIGA EUCALIPTO
ESC. 1:10



FUNDAÇÃO FLORESTAL
FUNDAÇÃO PARA CONSERVAÇÃO E A PRODUÇÃO FLORESTAL DO ESTADO DE SÃO PAULO

UNIDADE DE CONSERVAÇÃO / LOCAL

PARQUE ESTADUAL SERRA DO MAR
NÚCLEO CARAGUATATUBA

TÍTULO

Base de Proteção
Detalhes dos Barrotes

RESPONSÁVEL TÉCNICO / ASSINATURA E CARIMBO

Christovam Paschoal Filho

GERÊNCIA E GESTOR / ASSINATURA E CARIMBO

Christovam Paschoal Filho

PROJETO

Executivo

ESCALA


Indicada

arquivo

ARO-PES-004

FOLHA

PES-004



Governo do Estado de São Paulo