




FACHADA LATERAL-VISTA 4  
ESCALA 1:100

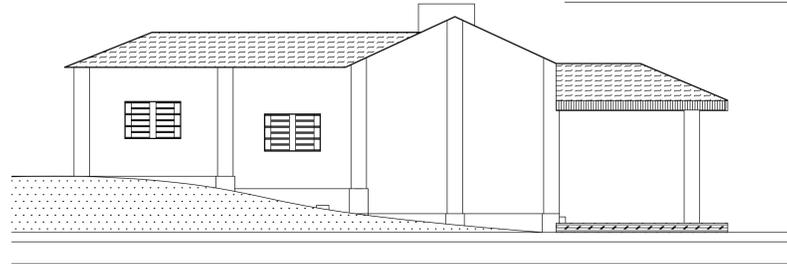


FACHADA LATERAL-VISTA 2  
ESCALA 1:100

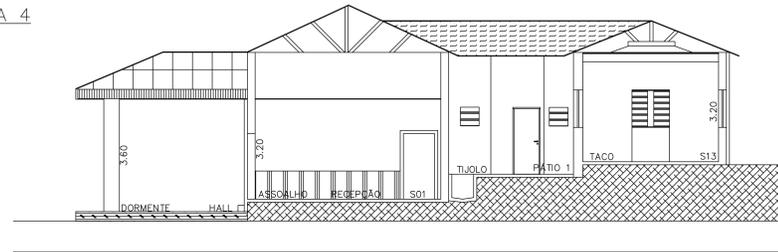


CORTE-BB  
ESCALA 1:100

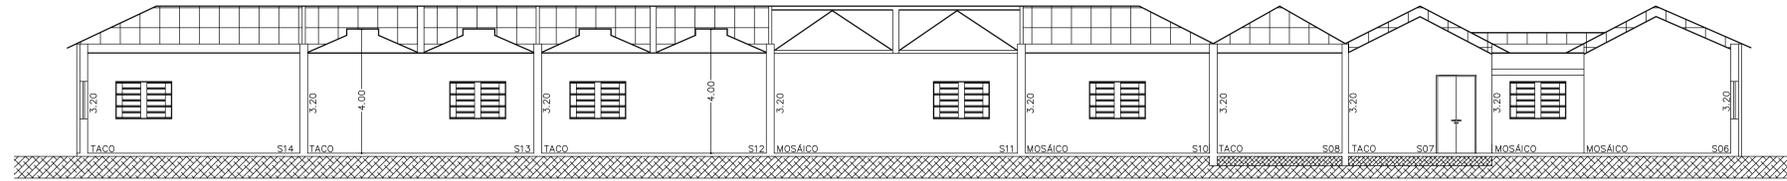


CORTE-AA  
ESCALA 1:100

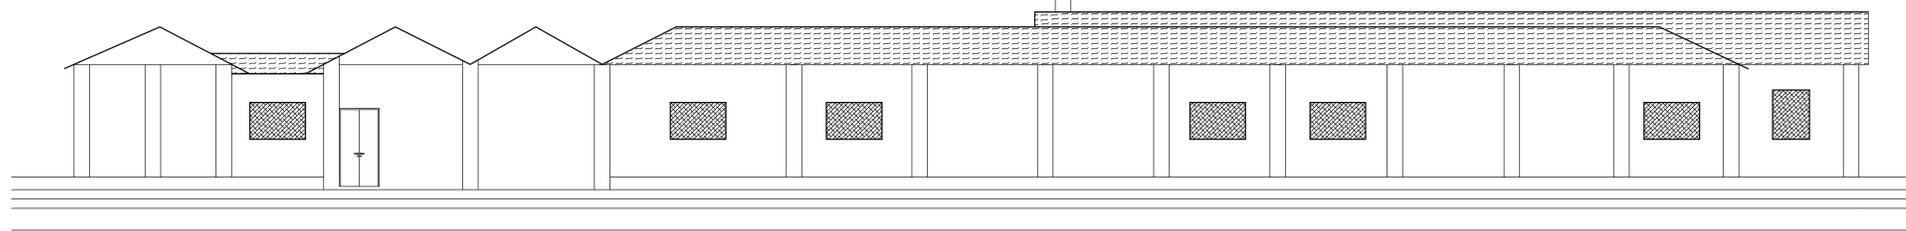

FACHADA FUNDOS-VISTA 3  
ESCALA 1:100

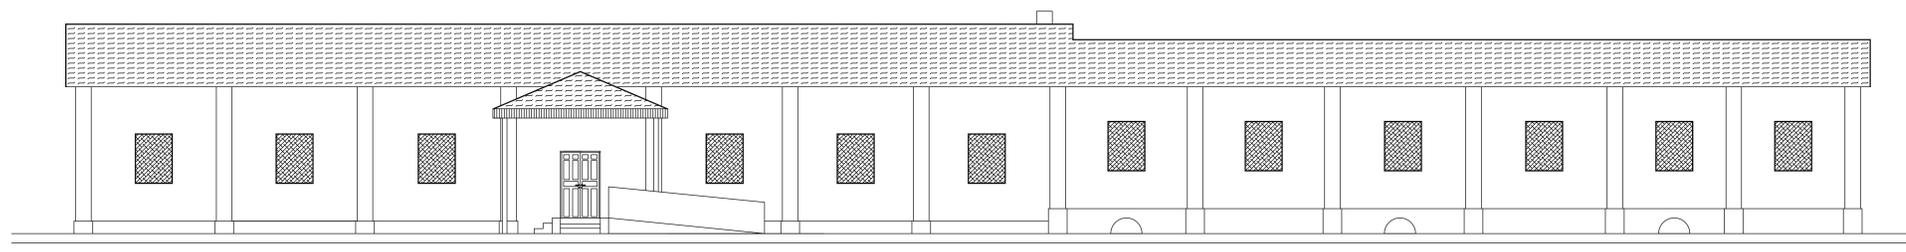


FACHADA PRINCIPAL-VISTA 1  
ADEQUAÇÃO DA ACESSIBILIDADE  
ESCALA 1:100

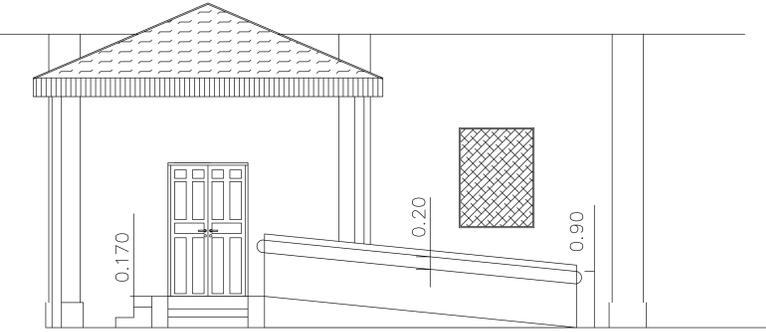


ADEQUAÇÃO DA ACESSIBILIDADE  
ESCALA 1:50

DETALHE 1

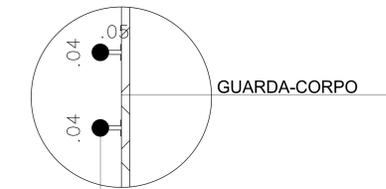

GUARDA-CORPO

DETALHE 2

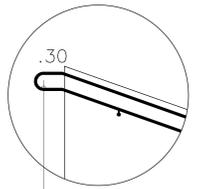

CORRIMÃO

CORRIMÃO DE DUAS ALTURAS SEGUNDO A NORMA 9050, E DIÂMETRO DE 4 CM



FUNDAÇÃO FLORESTAL  
FUNDAÇÃO PARA CONSERVAÇÃO E A PRODUÇÃO FLORESTAL DO ESTADO DE SÃO PAULO  
SEI - Setor de Engenharia e Infraestrutura

Unidade de Conservação Local

**Floresta Estadual Edmundo Navarro de Andrade**

Reforma do Museu da FEENA

TÍTULO

Museu do Eucalipto  
Reforma

Elevações / Acessibilidade

Projeto

**SETOR DE ENGENHARIA E INFRAESTRUTURA - DAF - FF**

RESPONSÁVEL TÉCNICO

**Eng.º José Roberto Muratore - CREA 060.126746-9**

Data

**13.julho.2015**

Dados de Base

IPH - INSTITUTO DE RECUPERAÇÃO DO PATRIMÔNIO  
HISTÓRICO NO ESTADO DE SÃO PAULO

Projeto

**Executivo - Reforma**

Escala

**INDICADA**

arquivo

PA02 - Museu Edmundo Navarro

Folha

**PA - 002/2**

