


CORTE AA ESC 1:50


PISO PRETENDIDO SERÁ O GRANILITE
 PISO EMBORRACHADO A SER RETIRADO



PLANTA ESCADA ESC 1:50

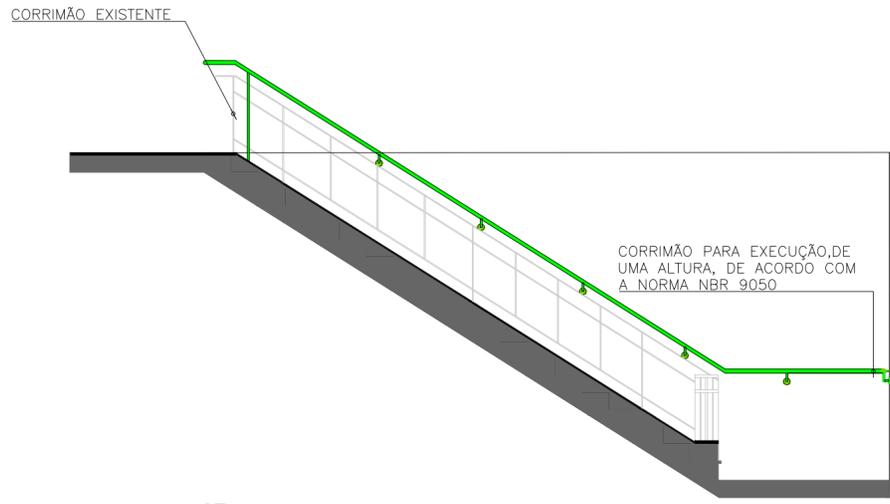

VISTA A ESC 1:50

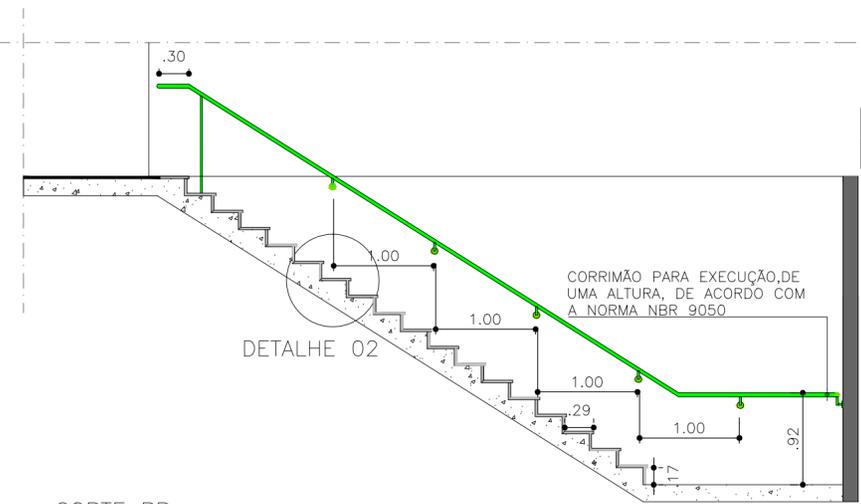

CORTE BB ESC 1:50

FUNDAÇÃO FLORESTAL

FUNDAÇÃO PARA CONSERVAÇÃO E A PRODUÇÃO FLORESTAL DO ESTADO DE SÃO PAULO
 UNIDADE DE CONSERVAÇÃO / LOCAL

**Prédio 01 da sede da Fundação Florestal
 Pertencente ao Instituto Florestal
 Município São Paulo - SP**

TÍTULO
**Projeto de recuperação de escada de acesso
 ao segundo pavimento do prédio 01**


Planta, Cortes e Detalhes

SETOR DE ENGENHARIA E INFRAESTRUTURA – SE / AUTOR DO PROJETO
Eng. José Roberto Muratore
 Arq. Nívea Justino / CAU A58807-5
 Estagiária Analu Brito


PROJETO
Fundação Florestal

DESENHO / ESTAGIÁRIO / FUNDAP Arq. Nívea Justino Estagiária Analu Brito	DATA 16/04/2015
--	---------------------------


RESPONSÁVEL TÉCNICO / ASSINATURA E CARIMBO Eng. José Roberto Muratore CREA 126746-9	DIRETOR GERAL IF/ ASSINATURA E CARIMBO Miguel Luiz Menezes Freitas
--	--

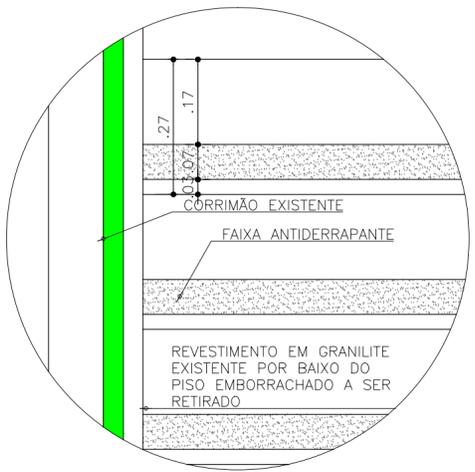


DETALHE 01 Escala 1:10

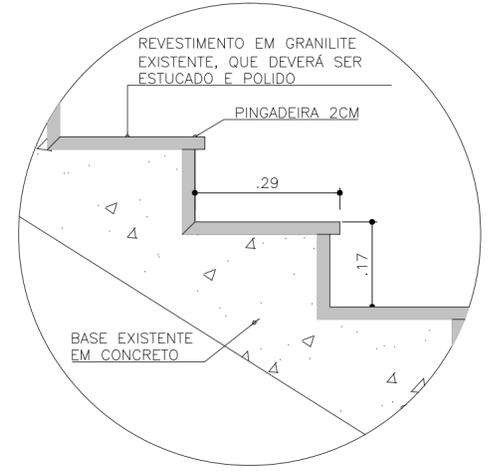

DETALHE 02 Escala 1:10

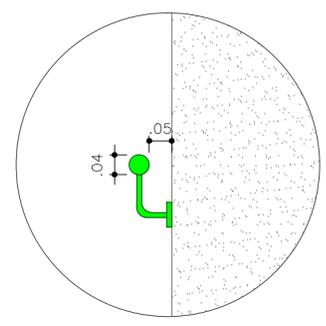

DETALHE 03 Escala 1:10

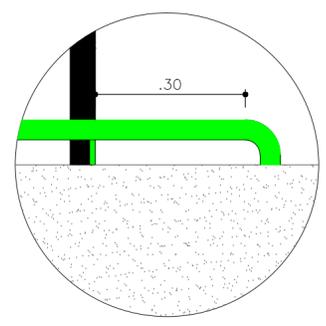

DETALHE 04 Escala 1:10

PROJETO	ESCALA	ÁREA CONSTRUIDA	FOLHA
Executivo	Indicada		PA - 001/002

