
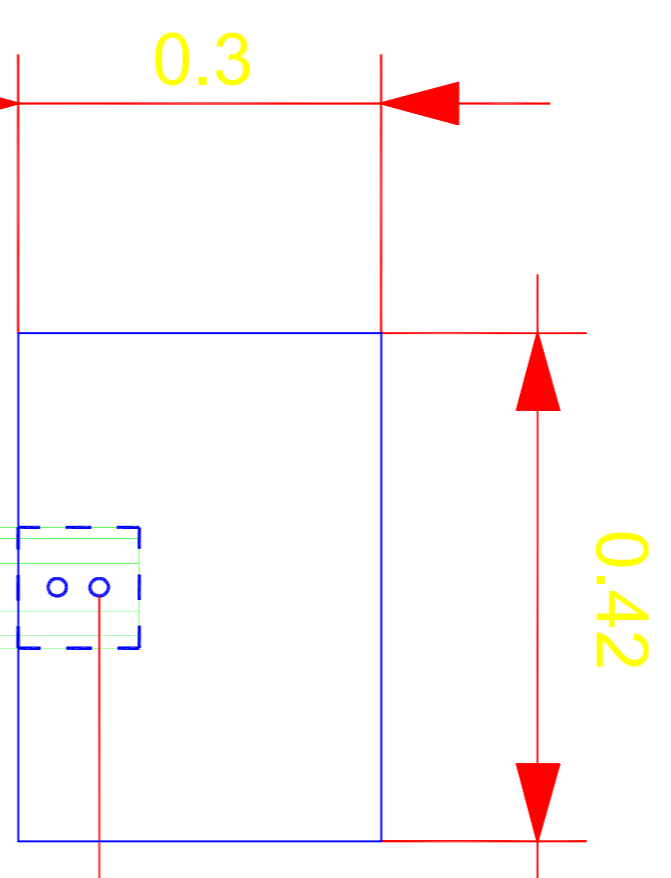


ENCAIXE NA
ESTACA PARA
FIXAÇÃO DO
SUPORTE

SUPORTE DE MADEIRA
PARA SINALIZAÇÃO
2,5 x 20 x 80CM

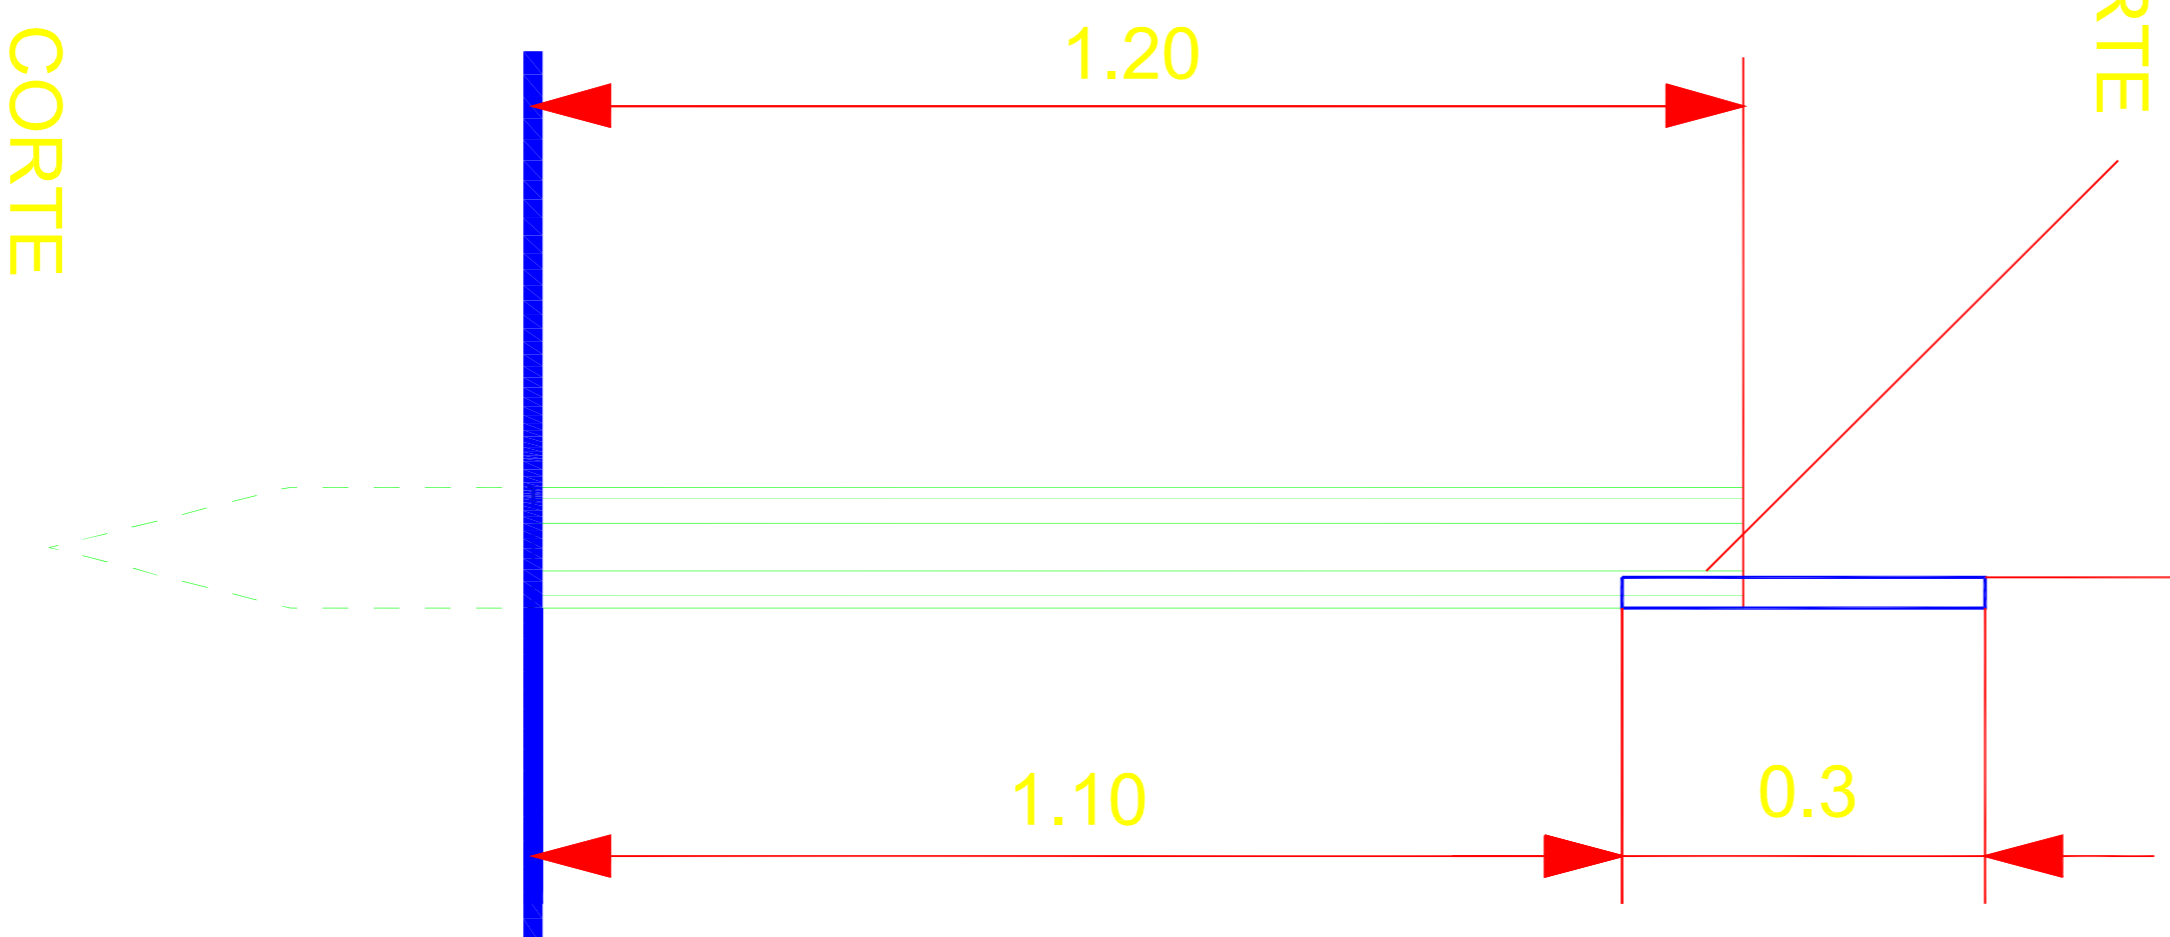

FIXAÇÃO COM
PARAFUSOS
ENCAVILHADOS

ESTACA DE
MADEIRA
H = 1.20M
Ø = 10CM



FUNDAÇÃO FLORESTAL

FUNDAÇÃO PARA CONSERVAÇÃO E A PRODUÇÃO FLORESTAL DO ESTADO DE SÃO PAULO

UNIDADE DE CONSERVAÇÃO / LOCAL

PARQUE ESTADUAL JARAQUÁ
Rua Antônio Cardoso Nogueira, 539
Município: São Paulo - SP

TÍTULO

PROJETO DE REVITALIZAÇÃO
Detalhes das Sinalizações Informativas da
Trilha do Pai Zé

SETOR DE ENGENHARIA E INFRAESTRUTURA - SE / AUTOR DO PROJETO
Arq. Paulo Francisco Bogliatto
Arq. Karin Christina Osilio
Arq. Nivea Justino

PROJETO
Revitalização do Parque Estadual do Jaraguá

DESENHO / ESTAGIÁRIO / FUNDAPE
Rodrigo P. Martins

DATA
Maio / 2013

RESPONSÁVEL TÉCNICO / ASSINATURA E CARIMBO | GERÊNCIA E GESTOR / ASSINATURA E CARIMBO

PROJETO | ESCALA | ÁREA | FOLHA
Executivo | 1:20 | 1.800 m² | PA - 014

