


LEGENDA:

ESTACIONAMENTO

EQUIPAMENTOS DE GINÁSTICA

IMPLANTAÇÃO DAS VAGAS DOS ESTACIONAMENTOS: APROXIMADAMENTE 100 UNIDADES

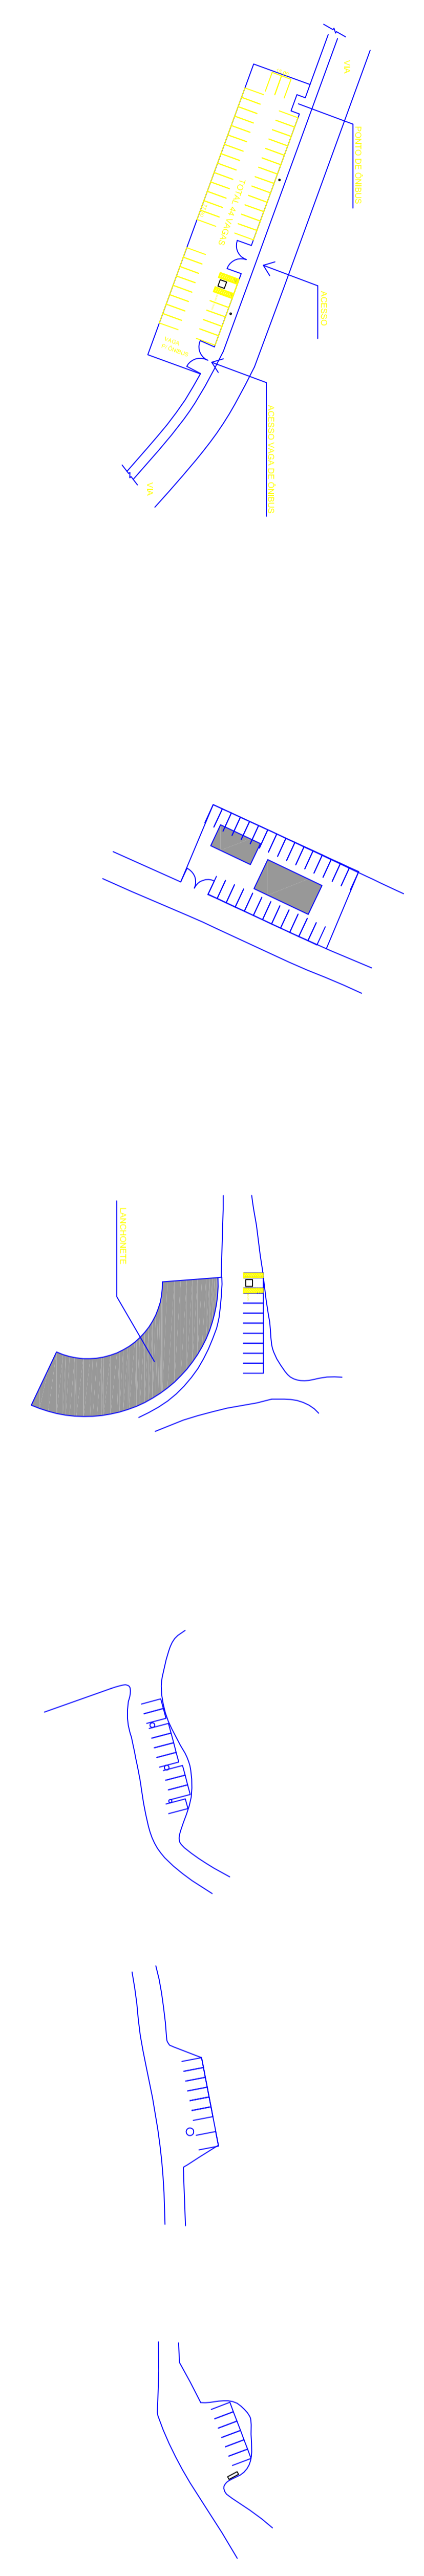

1 2 3 4.1 4.2 4.3



FUNDAÇÃO FLORESTAL
FUNDAÇÃO PARA CONSERVAÇÃO E A PRODUÇÃO FLORESTAL DO ESTADO DE SÃO PAULO

UNIDADE DE CONSERVAÇÃO / LOCAL
PARQUE ESTADUAL JARAGUÁ
Rua Antônio Cardoso Nogueira, 539
Município: São Paulo - SP

PROJETO DE REVITALIZAÇÃO
Implantação Geral Proposta

TÍTULO

SECTOR DE ENGENHARIA E INFRAESTRUTURA - SE // AUTOR DO PROJETO
Arq. Paulo Francisco Bioginlio
Arq. Keim Christina Osório
Arq. Nivea Justino

PROJETO
Revitalização do Parque Estadual do Jaraguá

DESENHO / ESTAGIÁRIO / FUNDAPE
Rodrigo P. Martins

RESPONSÁVEL TÉCNICO / ASSINATURA E CARIMBO | GERÊNCIA E GESTOR / ASSINATURA E CARIMBO
Mário / 2013

PROJETO | ESCALA | ÁREA IMPLANTAÇÃO | FOLHA
Executivo | 1:2500 | 300.000 m² | PA - 008

