


**CORTE DO BANCO**  
Esc: 1:20

**PLANTA DO BANCO**  
Esc: 1:20

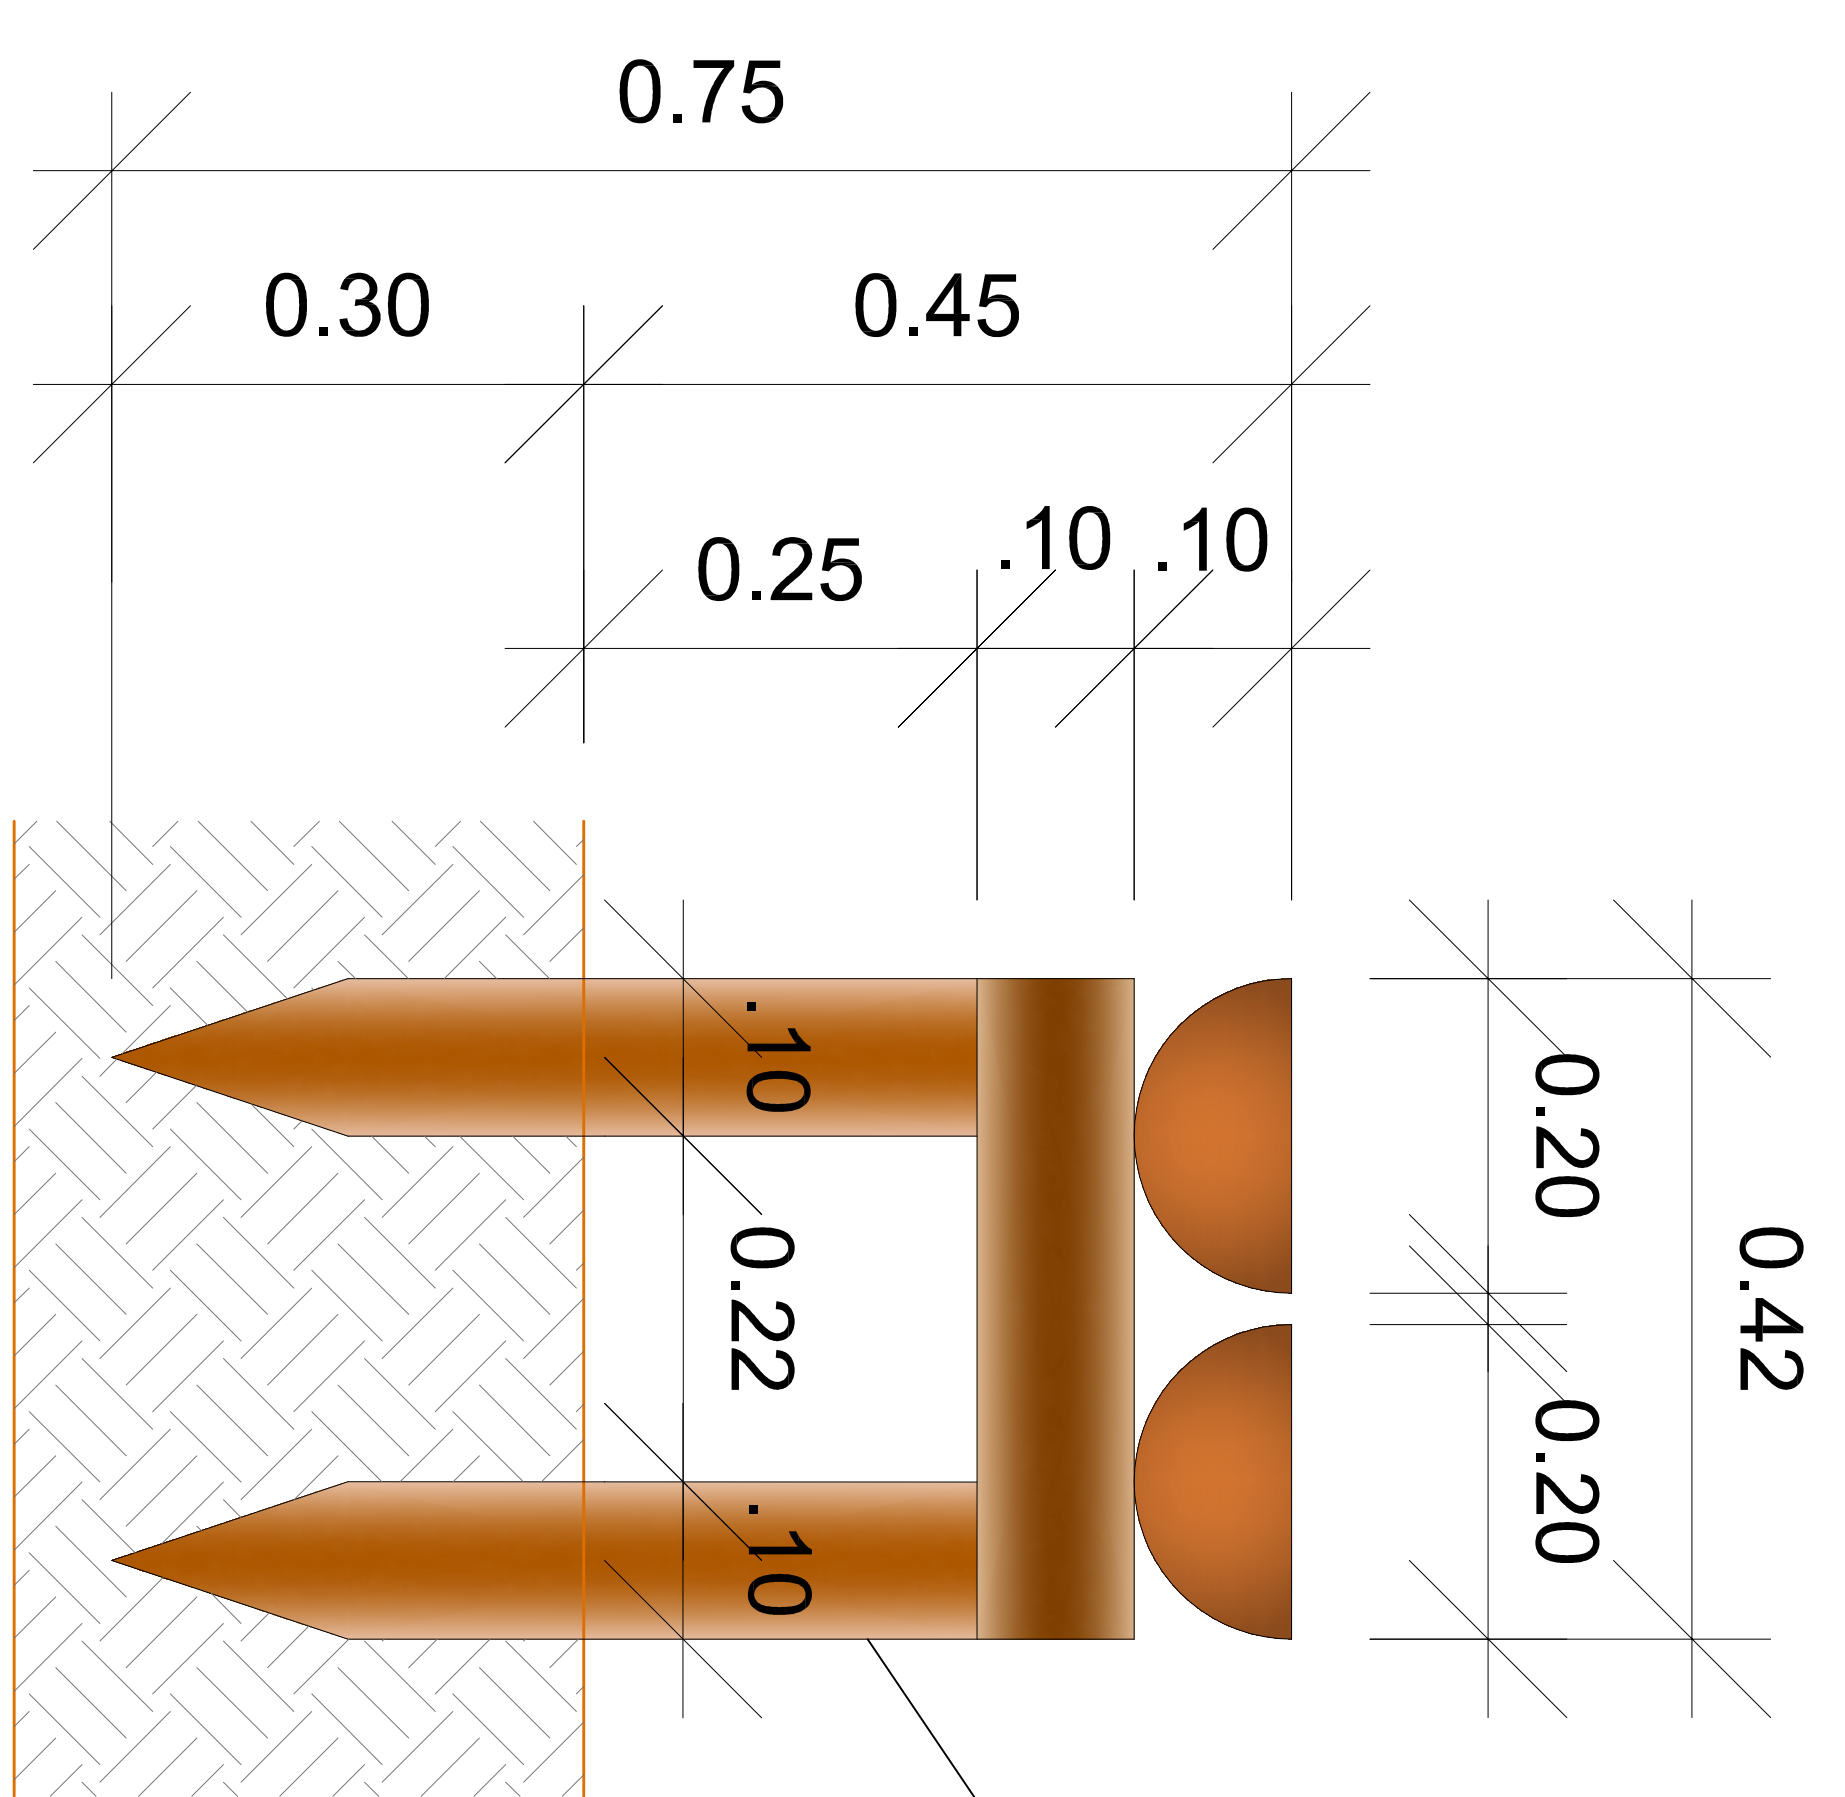

**BANCO EM MADEIRA DE EUCALIPTO CITRIDORA TRATADO EM AUTOCLAVE, COM CCA.**

**CORTE LATERAL DO BANCO**  
Esc: 1:20



FUNDAÇÃO FLORESTAL

FUNDAÇÃO PARA CONSERVAÇÃO E A PRODUÇÃO FLORESTAL DO ESTADO DE SÃO PAULO

**PARQUE ESTADUAL JARAGUÁ**  
Rua Antônio Cardoso Nogueira, 539  
Município: São Paulo - SP

**PROJETO DE REVITALIZAÇÃO**  
Planta e Cortes do Banco de Madeira da Trilha do Pai Zé

SECTOR DE ENGENHARIA E INFRAESTRUTURA - SE / AUTOR DO PROJETO  
Arq. Paulo Francisco Biogonato  
Arq. Karim Christina Osório  
Arq. Nivea Justino

PROJETO	Revitalização do Parque Estadual do Jaraguá		
DESENHO / ESTAGIO	FUNDAP		DATA
Rodrigo P. Martins			Mai/2013
RESPONSÁVEL TÉCNICO / ASSINATURA E CARIMBO	GERÊNCIA E GESTOR / ASSINATURA E CARIMBO		

PROJETO	ESCALA	ÁREA	FOLHA
Executivo	Indicada	1.600 m	<b>PA - 010</b>

