


SANITÁRIO PROPOSTA
PLANTA ESTRUTURA DE CONCRETO

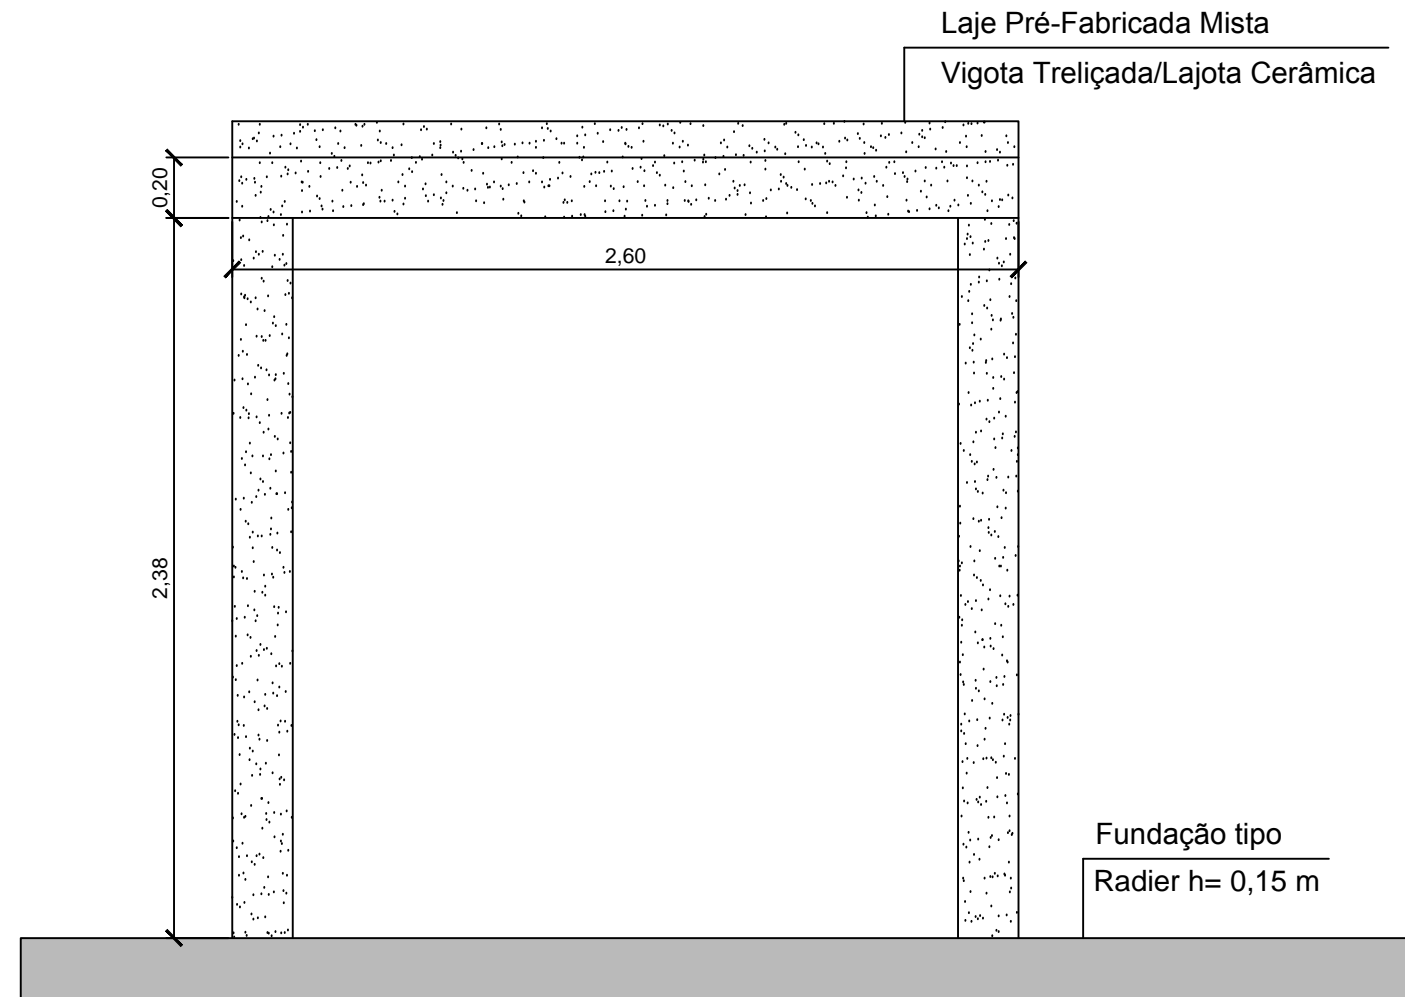

SANITÁRIO PROPOSTA
CORTE ESTRUTURA DE CONCRETO

 FUNDAÇÃO FLORESTAL	FUNDAÇÃO PARA CONSERVAÇÃO E A PRODUÇÃO FLORESTAL DO ESTADO DE SÃO PAULO SEI – Setor de Engenharia e Infraestrutura				
	<h2>Sanitário Guarita - PE Campos do Jordão</h2>				
Projeto Executivo	Escala 1:25	Autor Analu Brito/ Jacqueline Duarte	SEI José Roberto Muratore	Folha PEs - 101	Data Mai/2016