
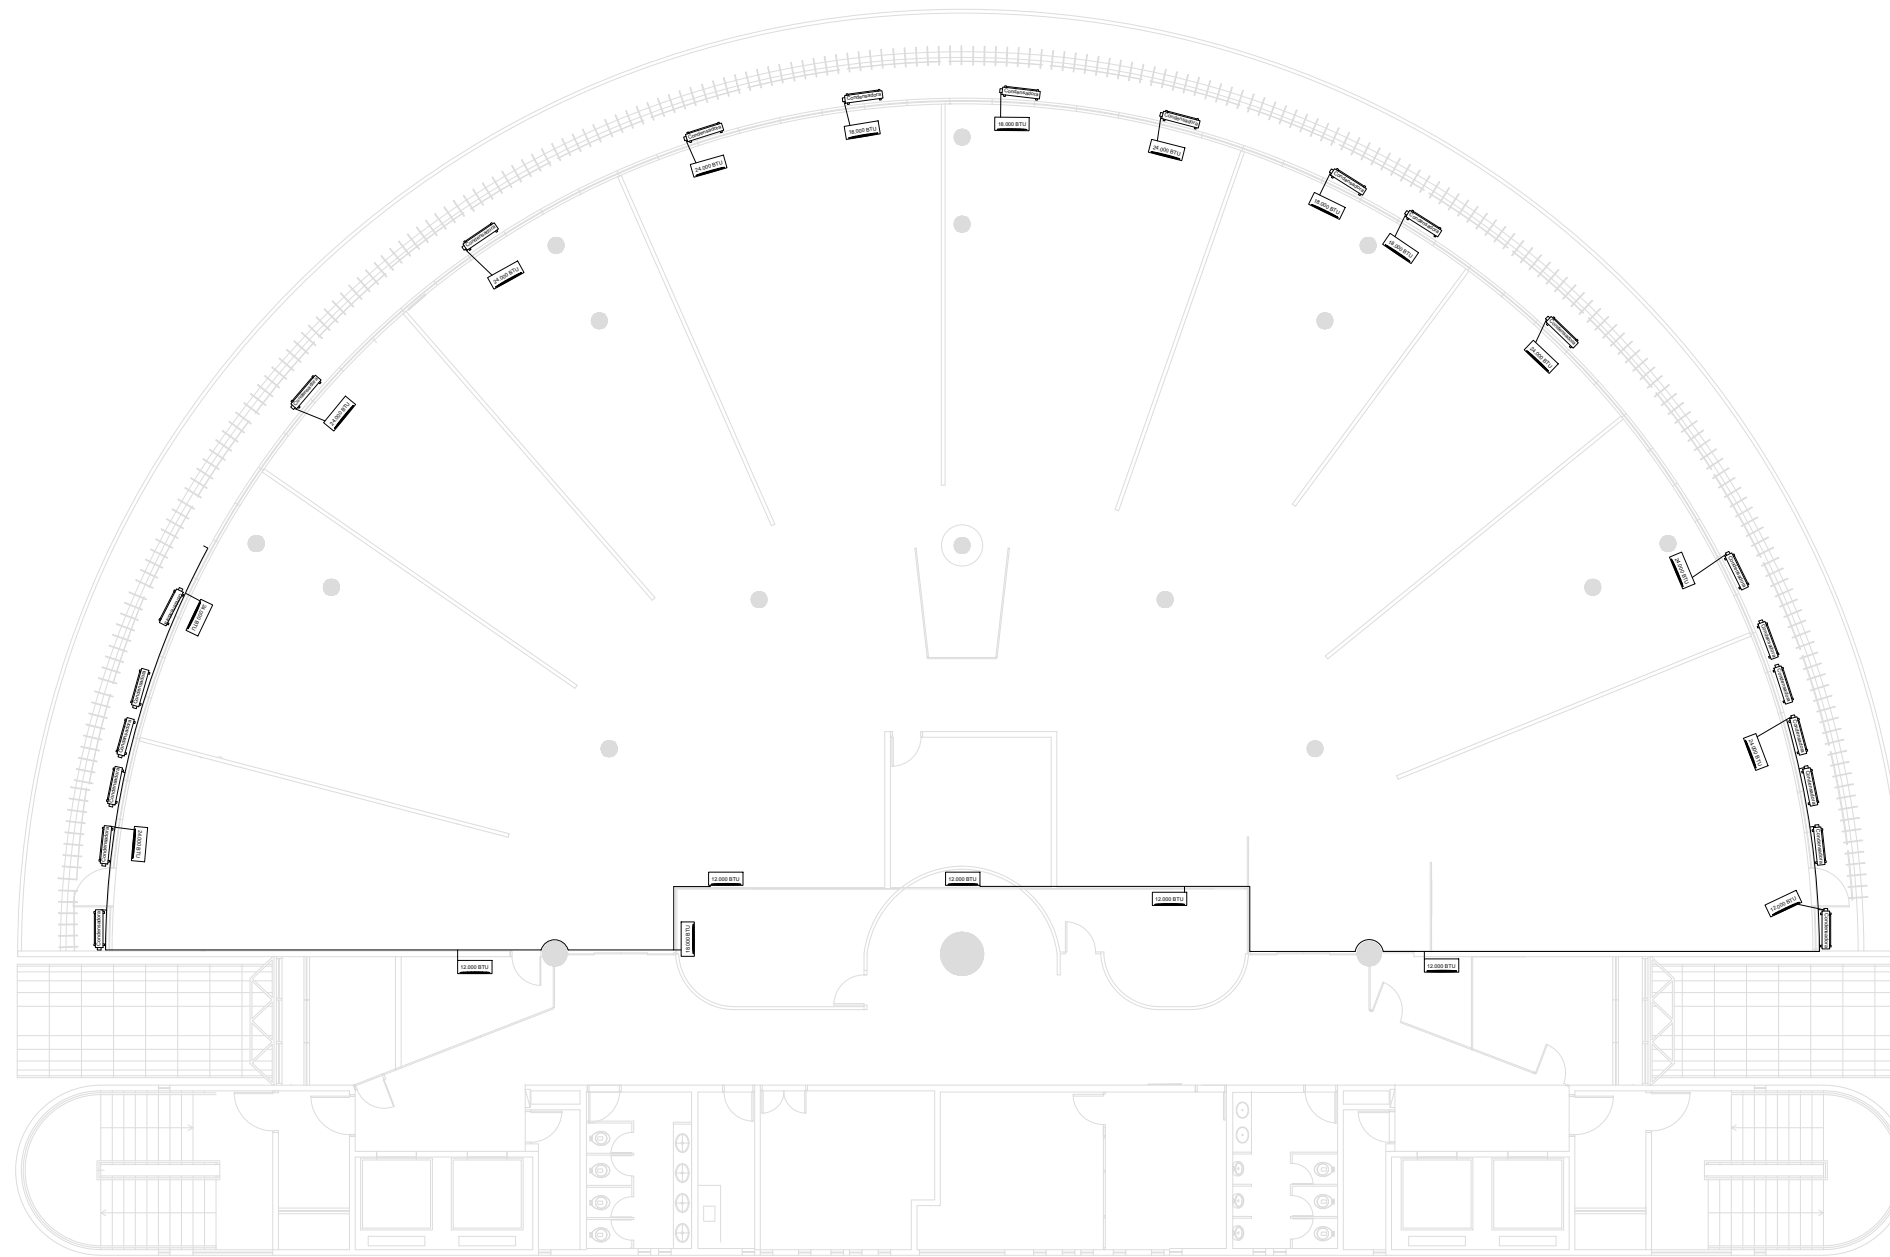



-  09 Aparelhos
-  05 Aparelhos
-  06 Aparelhos

0 1 2 3 5 m  
Escala Gráfica

1° andar Prédio 12

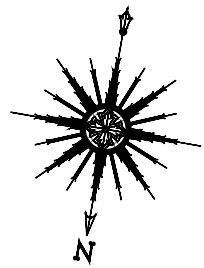

 FUNDAÇÃO FLORESTAL	FUNDAÇÃO PARA CONSERVAÇÃO E A PRODUÇÃO FLORESTAL DO ESTADO DE SÃO PAULO SEI - Setor de Engenharia e Infraestrutura				
	<b>FF - Pinheiros (1° Andar)</b>				
<b>Projeto</b> Ar Condicion.	<b>Escala</b> 1:200	<b>Autor</b> Raimundo Ferreira	<b>SEI</b> José Roberto Muratore	<b>Folha</b> 05/06	<b>Data</b> ABR.2017

