

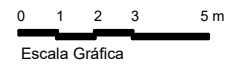



-  86 estações de trabalho
-  58 armários altos
-  51 armários baixos
-  51 estante de aço

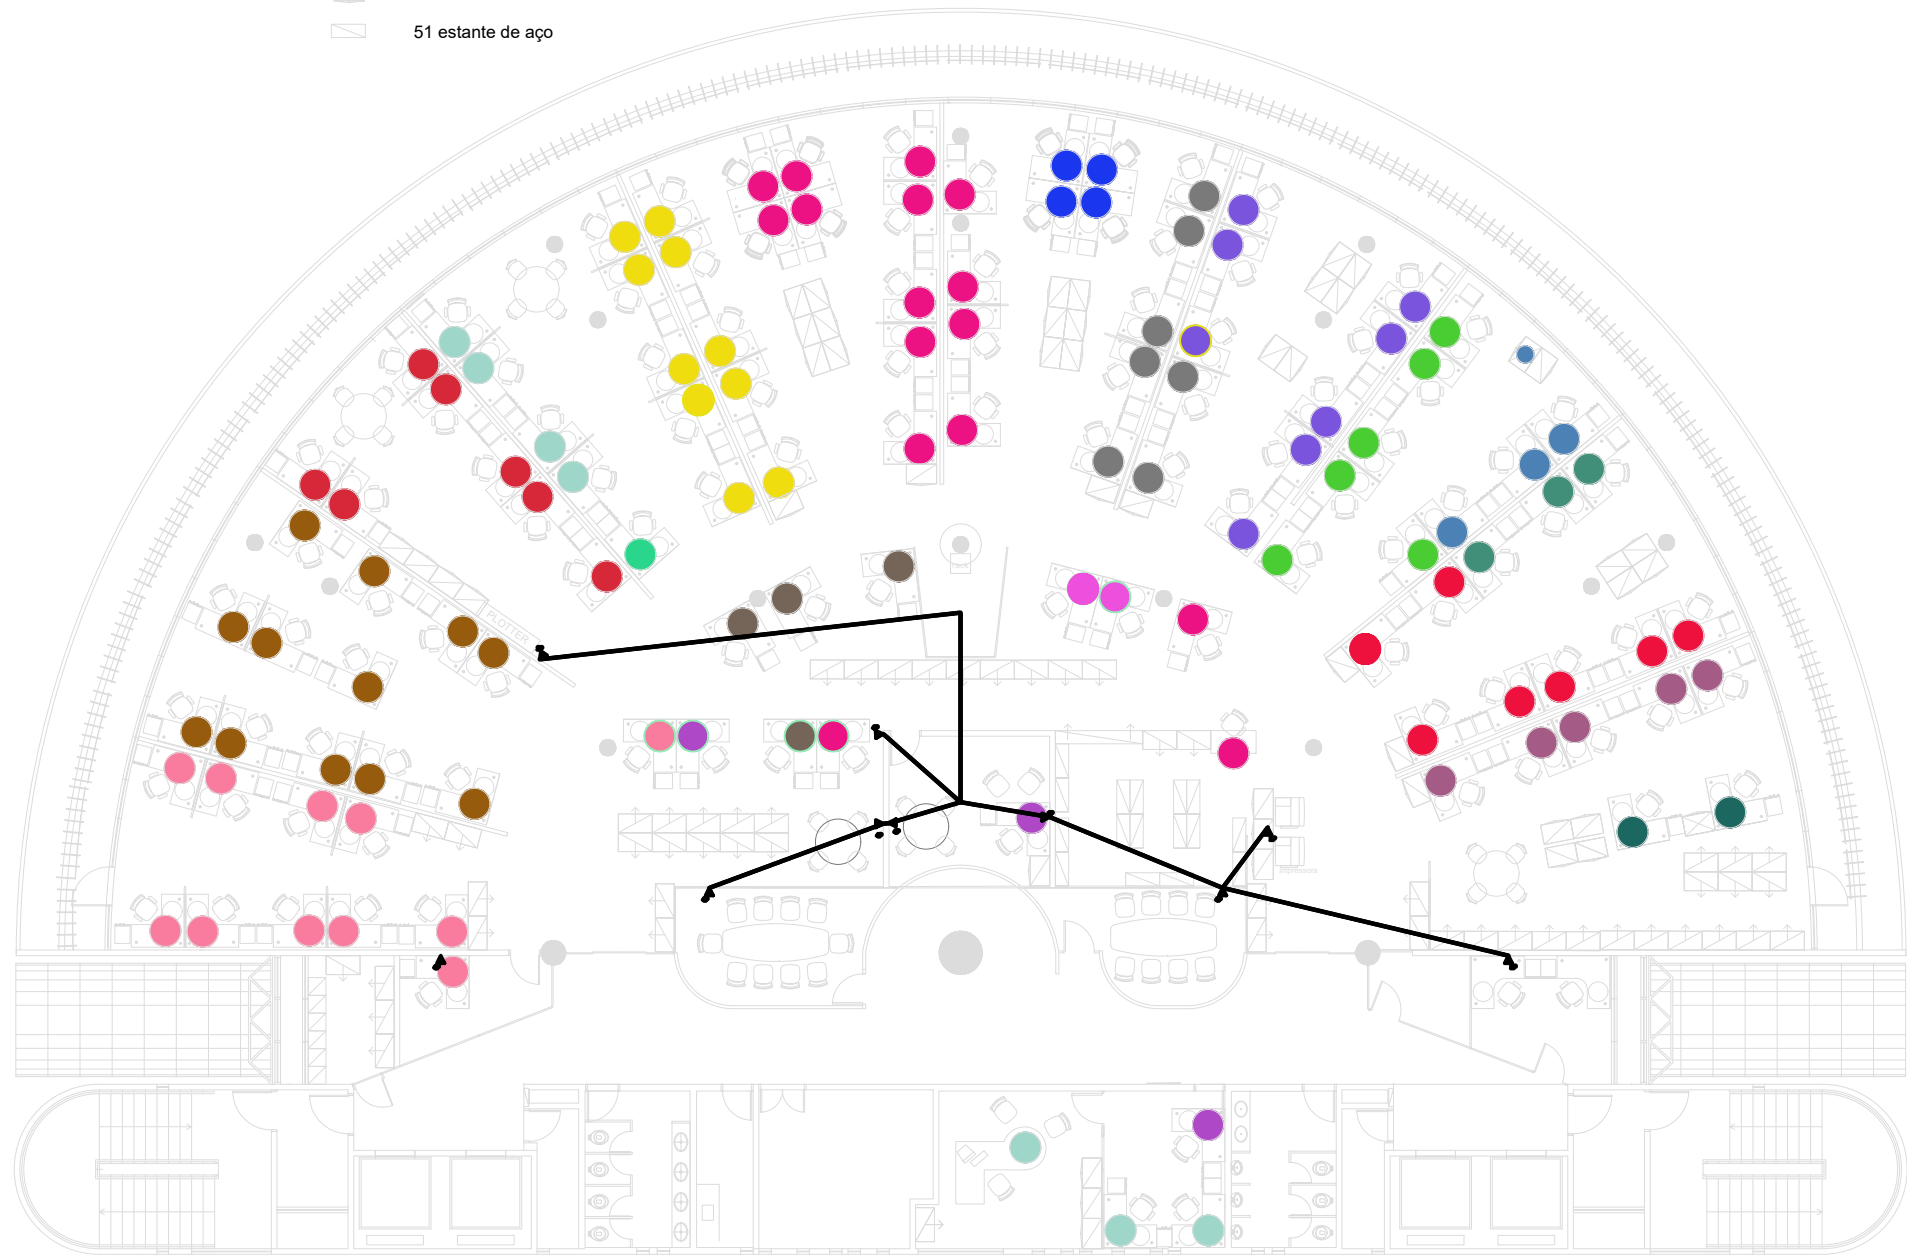

1º andar Prédio 12

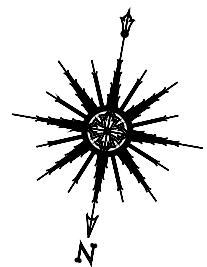

- | | | |
|---|---|---|
|  SETOR DE LICITAÇÕES E COMPRAS |  NÚCLEO DE NEGÓCIOS E PARCERIAS |  GERÊNCIA ADMINISTRATIVA/ LOGÍSTICA/ SERVIÇOS GERAIS |
|  SETOR DE RECEITA |  UEP - BID |  SETOR DE TECNOLOGIA DA INFORMAÇÃO |
|  SETOR DE CONTABILIDADE |  AUDITORIA INTERNA |  RECURSOS HUMANOS |
|  SETOR DE DESPESA |  ASSESSORIA JURÍDICA |  SETOR DE CONTRATOS |
|  GERÊNCIA FINANCEIRA |  NÚCLEO DE REGULARIZAÇÃO FUNDIÁRIA |  DIRETORIA ADMINISTRATIVA FINANCEIRA |
|  SETOR DE ORÇAMENTO |  ASSESSORIA DE MONITORAMENTO |  SETOR DE ENGENHARIA E INFRAESTRUTURA |
|  EDUCAÇÃO AMBIENTAL | |  DIRETORIA EXECUTIVA |

 FUNDAÇÃO FLORESTAL	FUNDAÇÃO PARA CONSERVAÇÃO E A PRODUÇÃO FLORESTAL DO ESTADO DE SÃO PAULO SEI - Setor de Engenharia e Infraestrutura				
	Local FF - Pinheiros (1º Andar)				
Projeto Cabeamento	Escala 1:200	Autor Eng. Raimundo Ferreira	SEI Eng. José Roberto Muratore	Folha 03/06	Data ABR.2017

