

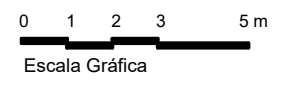


- P4-01 até P4-11
Existentes
- P4-12 até P4-15
Novos
- 53 estações de trabalho
- 19 armários altos
- 30 armários baixos

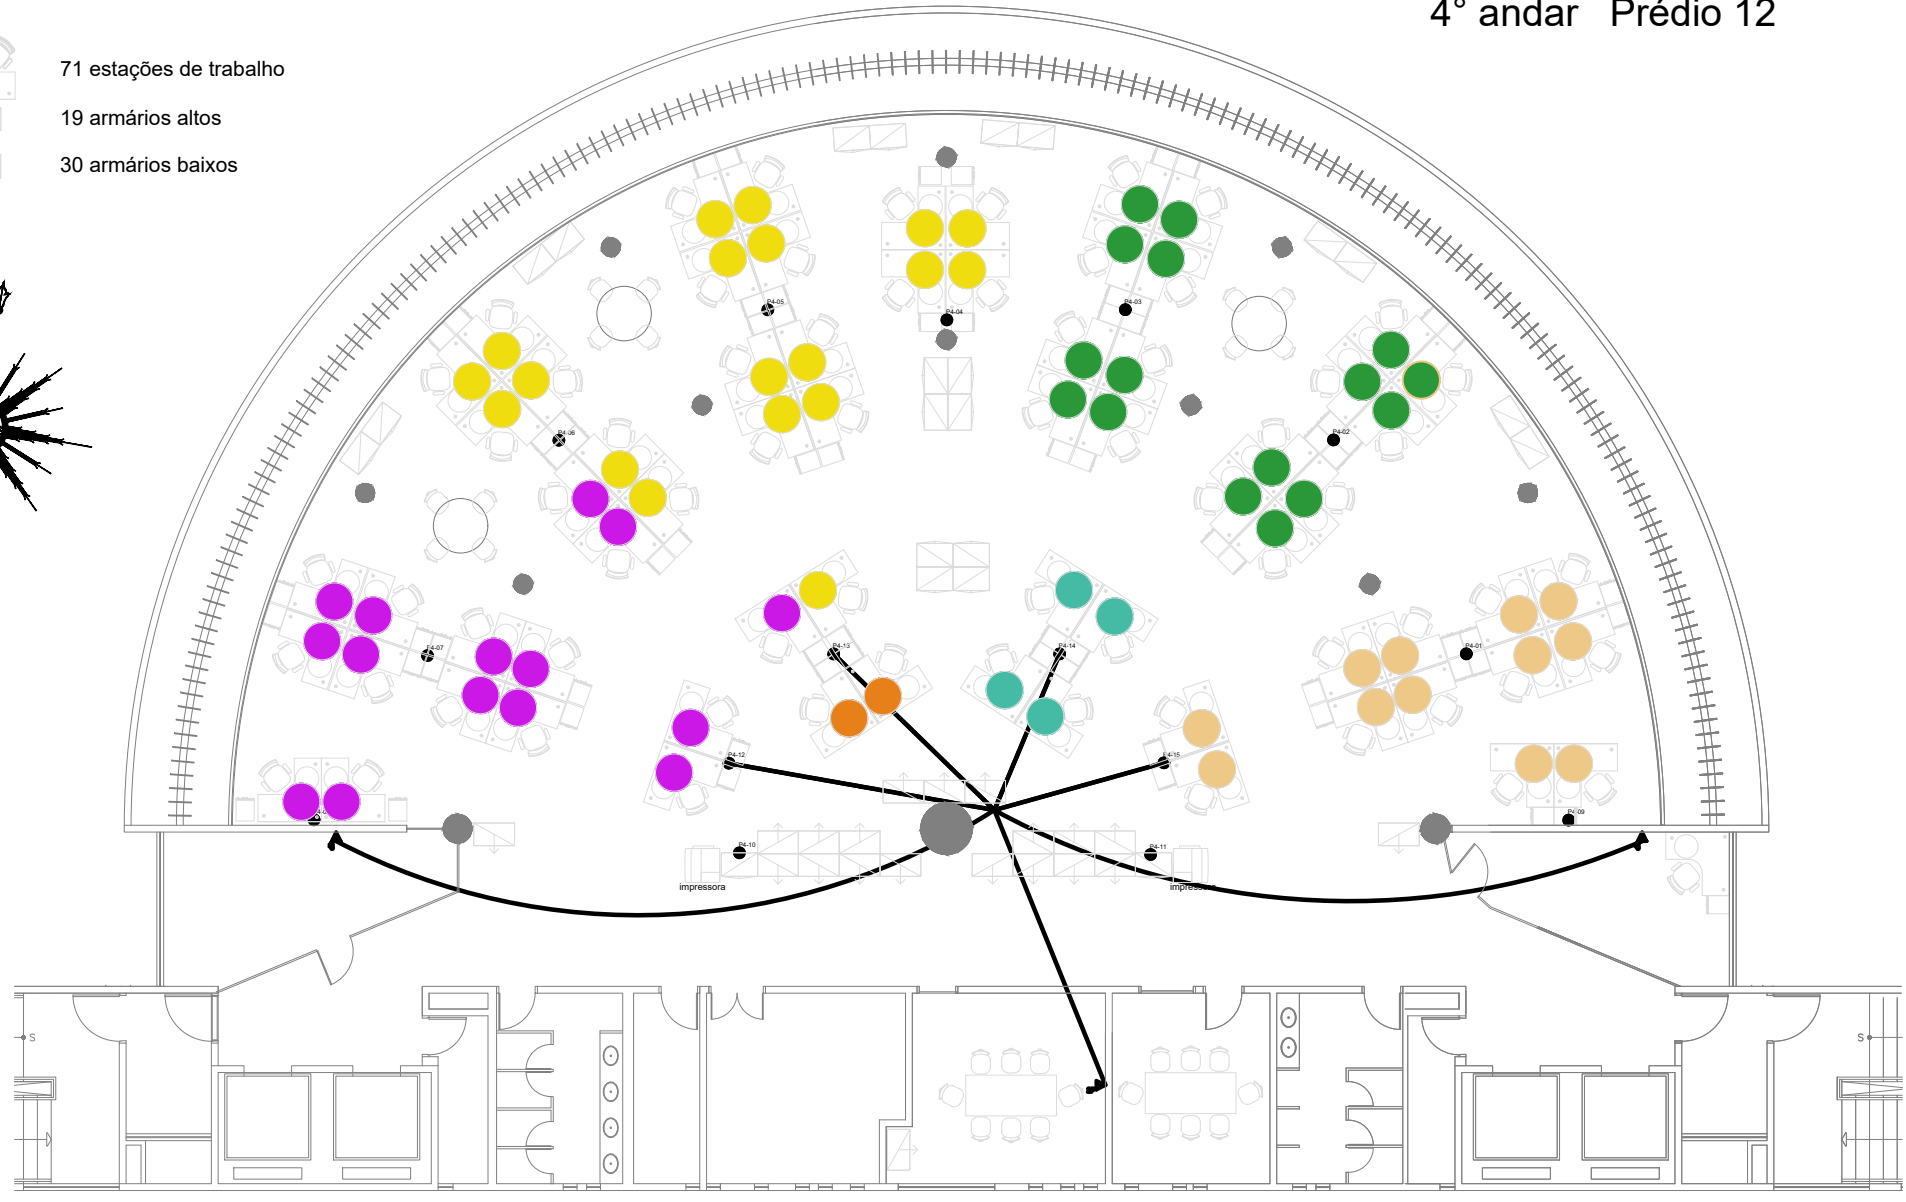

4º andar Prédio 12

- 71 estações de trabalho
- 19 armários altos
- 30 armários baixos

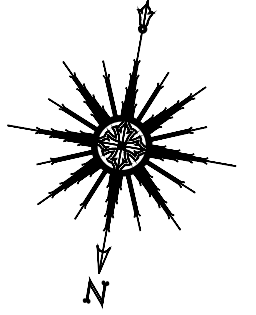

- DIREOTIRA METROPOLITANA INTERIOR
- DIRETORIA LITORAL SUL
- DIRETORIA LITORAL NORTE
- EDUCAÇÃO AMBIENTAL
- RPPN
- GEF

 FUNDAÇÃO FLORESTAL	FUNDAÇÃO PARA CONSERVAÇÃO E A PRODUÇÃO FLORESTAL DO ESTADO DE SÃO PAULO SEI - Setor de Engenharia e Infraestrutura				
	Local FF - Pinheiros (4º Andar)				
Projeto Cabeamento	Escala 1:200	Autor Eng. Raimundo Ferreira	SEI Eng. José Roberto Muratore	Folha 04/06	Data ABR.2017

