
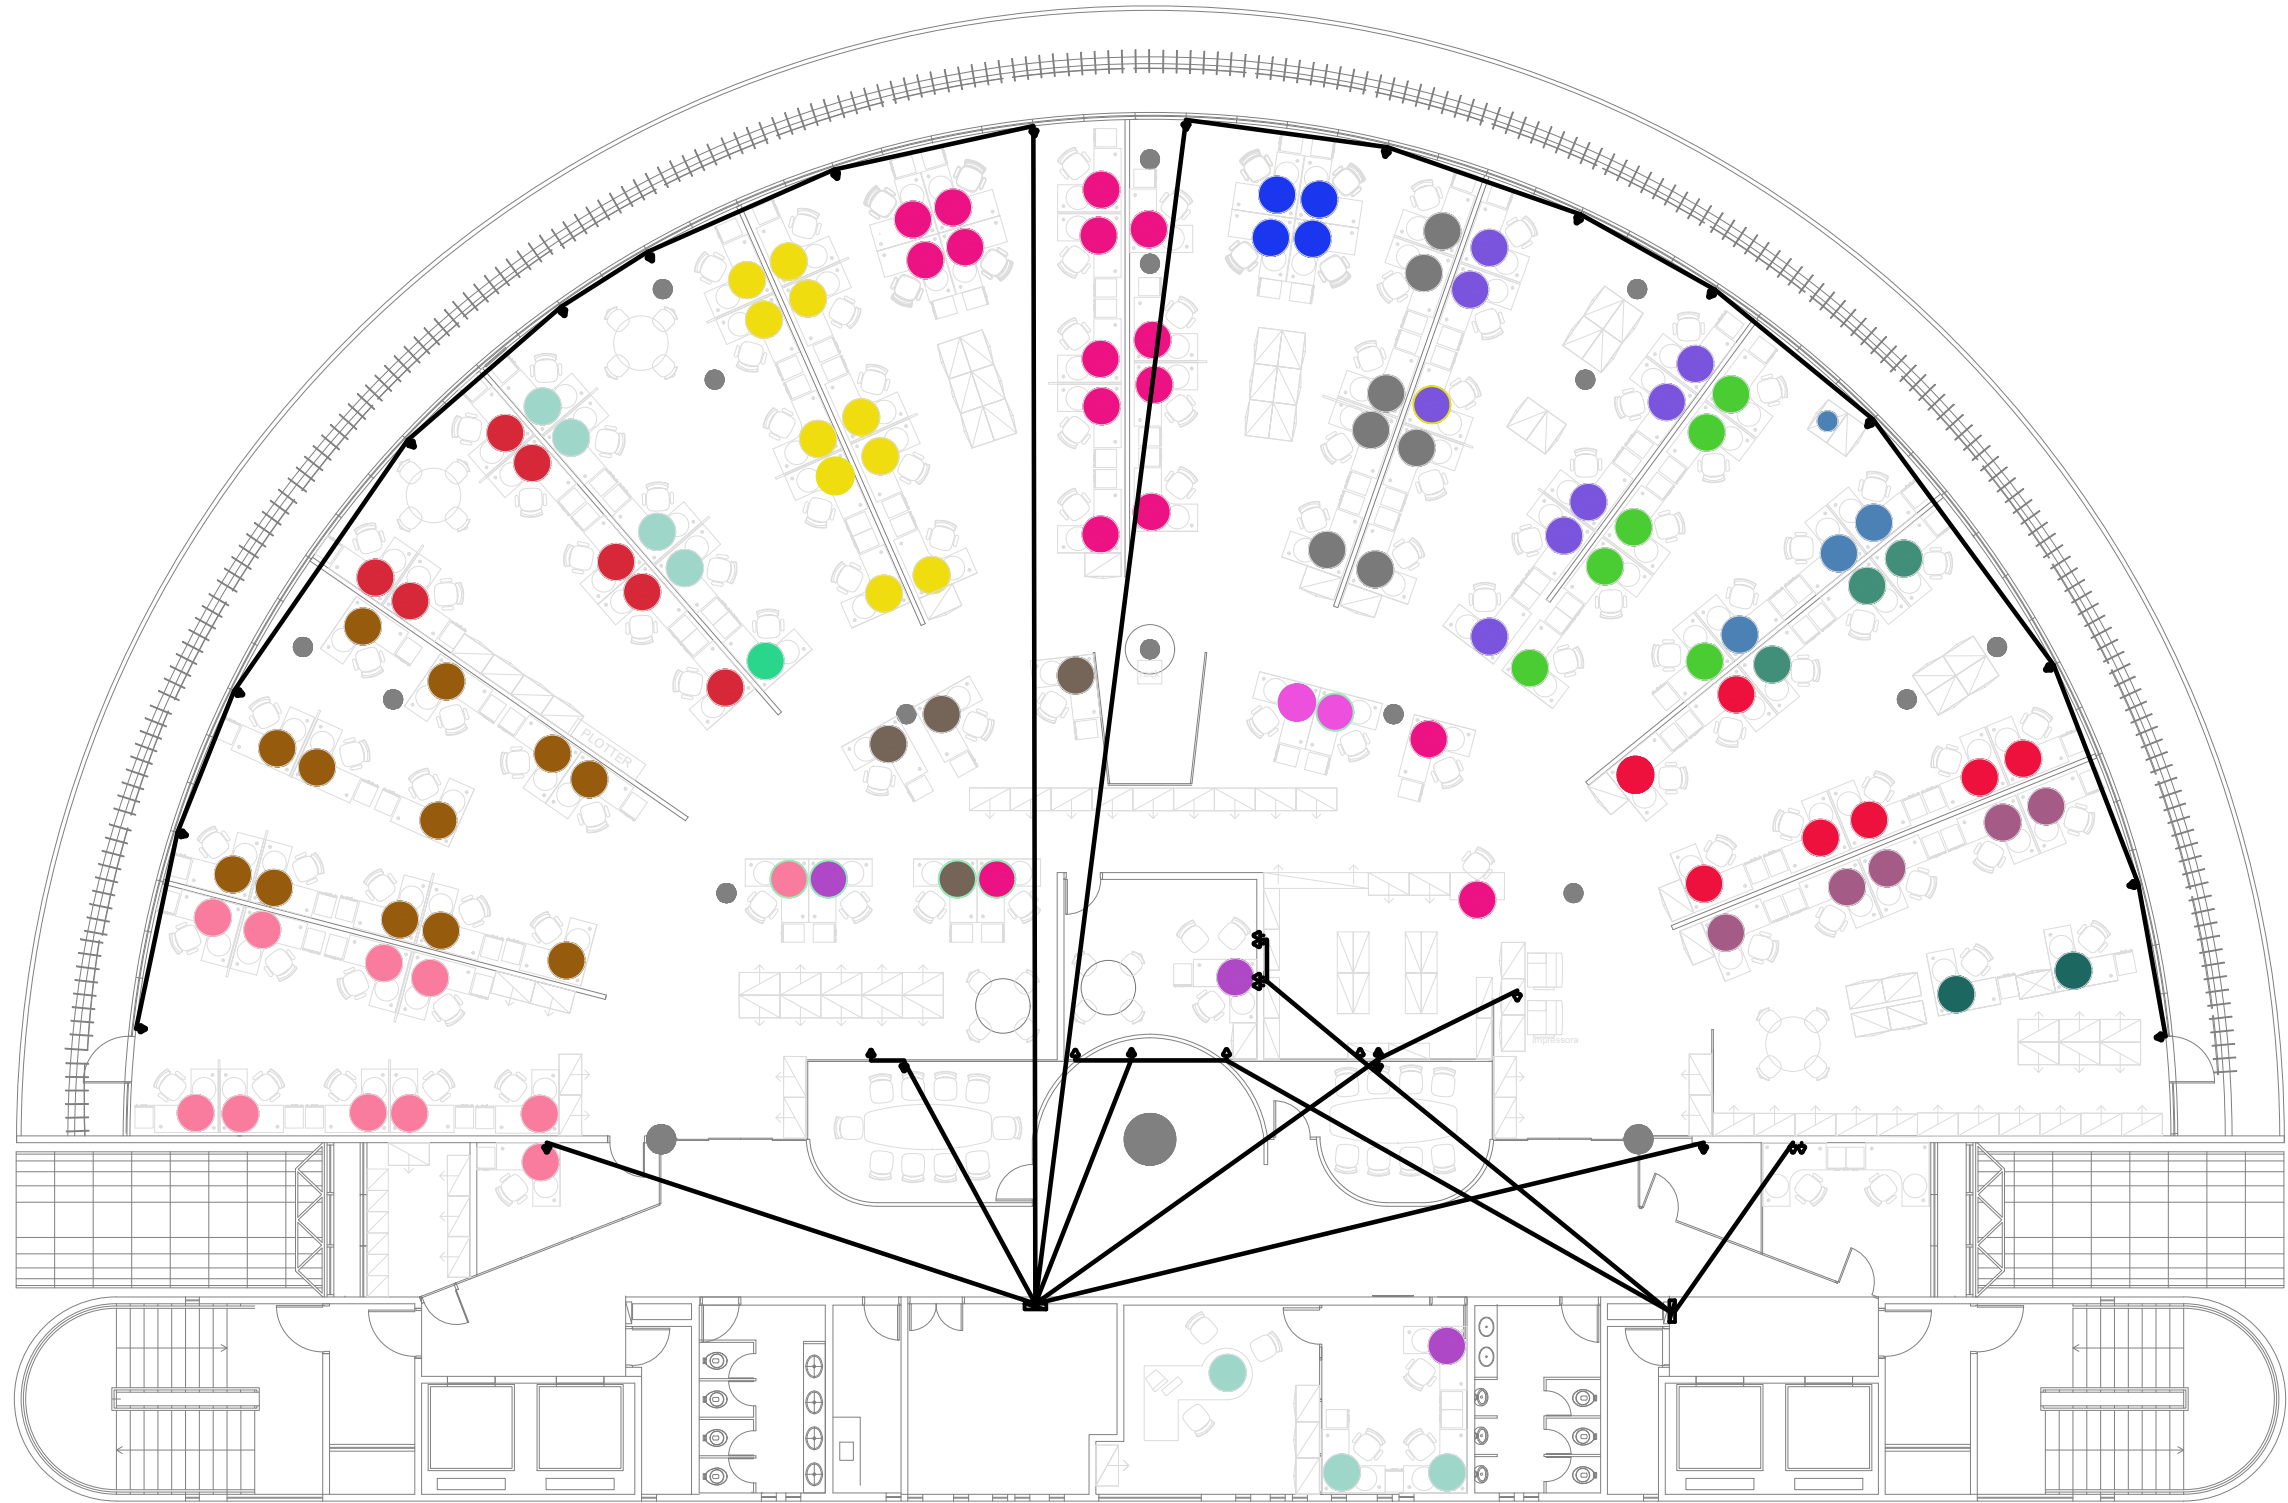


0 1 2 3 5 m

Escala Gráfica

1º andar Prédio 12

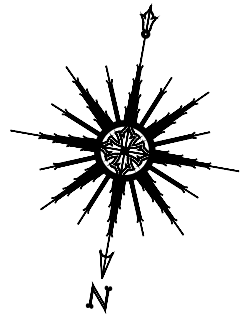

- SETOR DE LICITAÇÕES E COMPRAS
- SETOR DE RECEITA
- SETOR DE CONTABILIDADE
- SETOR DE DESPESA
- GERÊNCIA FINANCEIRA
- SETOR DE ORÇAMENTO
- EDUCAÇÃO AMBIENTAL
- NÚCLEO DE NEGÓCIOS E PARCERIAS
- UEP - BID
- AUDITORIA INTERNA
- ASSESSORIA JURÍDICA
- NÚCLEO DE REGULARIZAÇÃO FUNDIÁRIA
- ASSESSORIA DE MONITORAMENTO
- GERÊNCIA ADMINISTRATIVA/ LOGÍSTICA/ SERVIÇOS GERAIS
- SETOR DE TECNOLOGIA DA INFORMAÇÃO
- RECURSOS HUMANOS
- SETOR DE CONTRATOS
- DIRETORIA ADMINISTRATIVA FINANCEIRA
- SETOR DE ENGENHARIA E INFRAESTRUTURA
- DIRETORIA EXECUTIVA



FUNDAÇÃO PARA CONSERVAÇÃO E A PRODUÇÃO FLORESTAL DO ESTADO DE SÃO PAULO
SEI - Setor de Engenharia e Infraestrutura

Local
FF - Pinheiros (1º Andar)

Projeto
Inst. Elétricas

Escala
1:200

Autor
Eng. Raimundo Ferreira

SEI
Eng. José Roberto Muratore

Folha
01/06

Data
ABR.2017

