


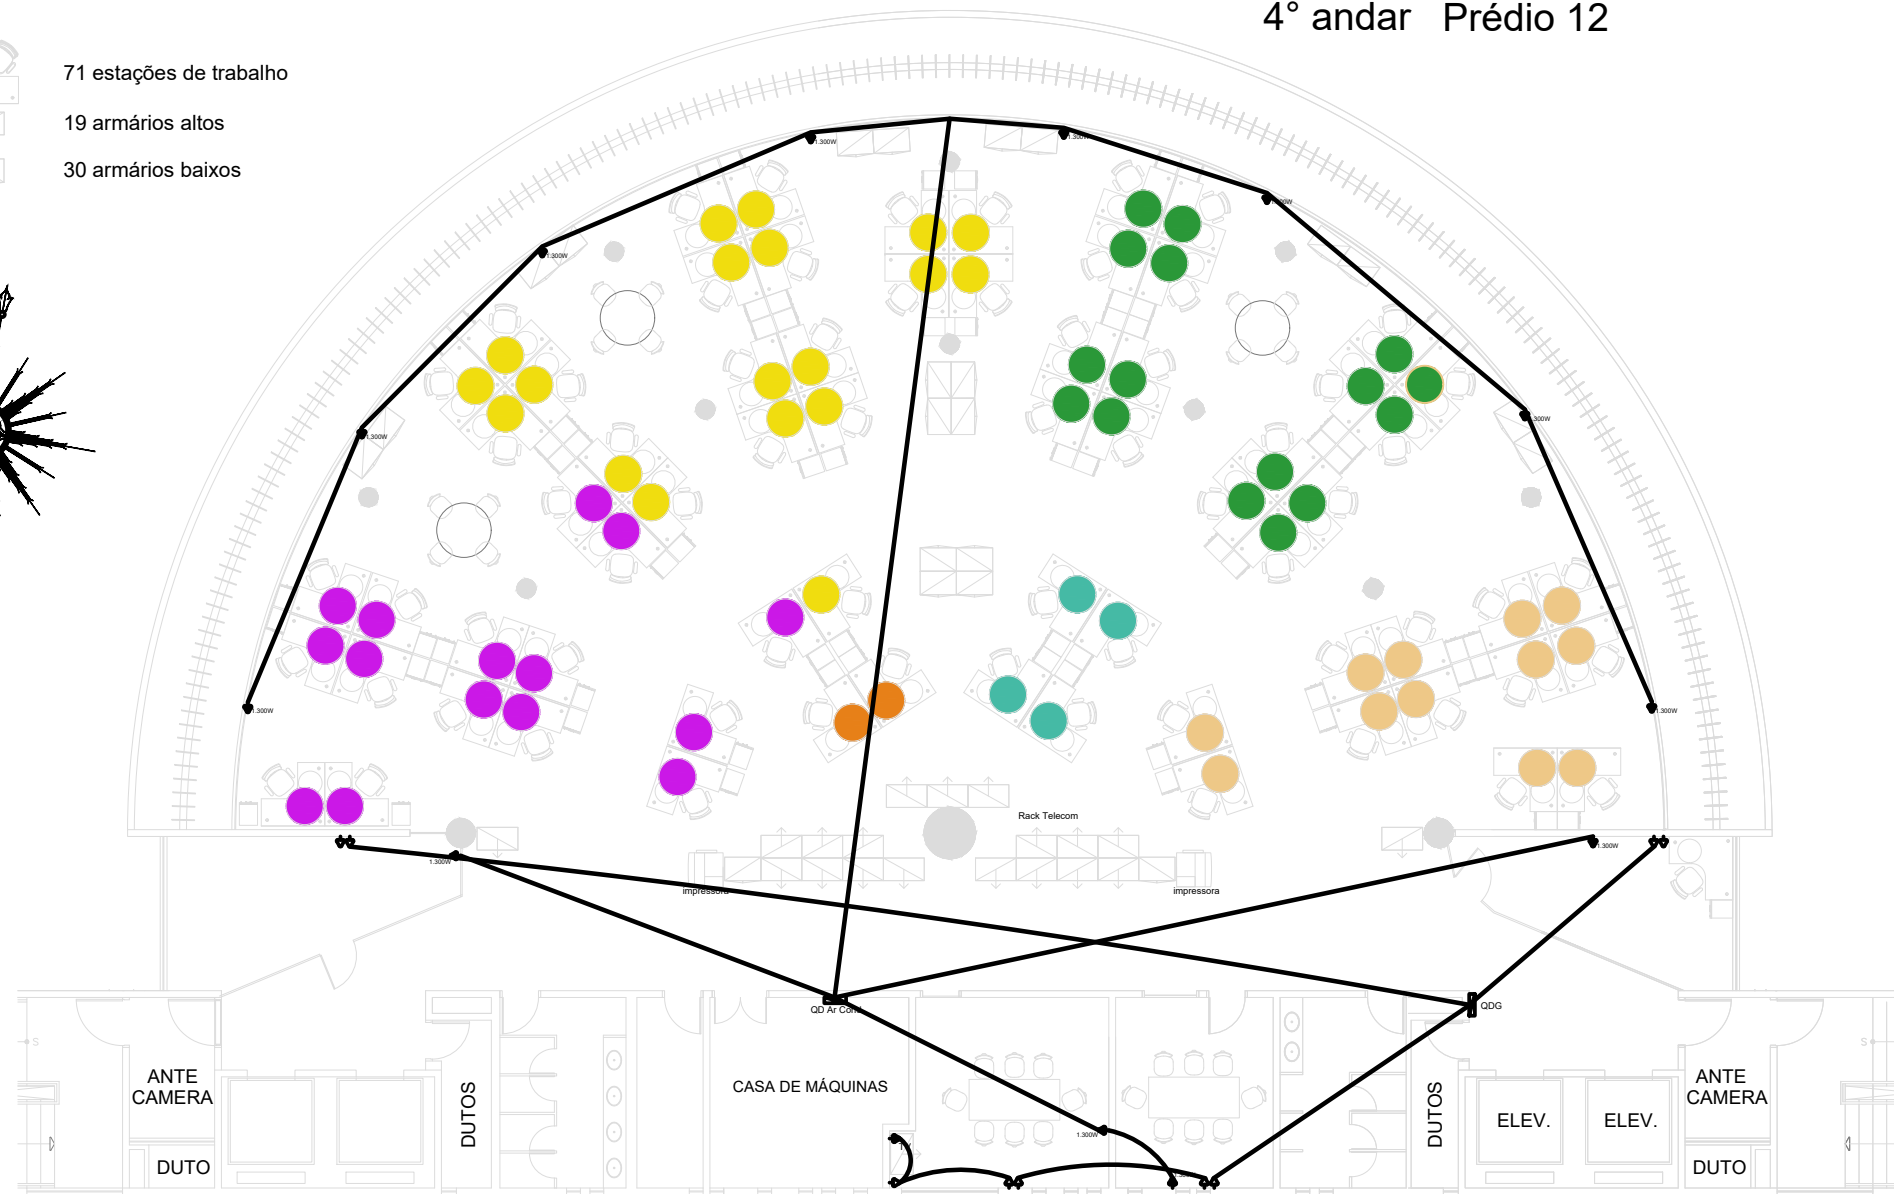
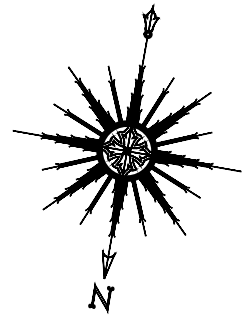



0 1 2 3 5 m
Escala Gráfica

4° andar Prédio 12

-  71 estações de trabalho
-  19 armários altos
-  30 armários baixos



- DIRETORIA METROPOLITANA INTERIOR
- DIRETORIA LITORAL SUL
- DIRETORIA LITORAL NORTE
- EDUCAÇÃO AMBIENTAL
- RPPN
- GEF

 FUNDAÇÃO FLORESTAL	FUNDAÇÃO PARA CONSERVAÇÃO E A PRODUÇÃO FLORESTAL DO ESTADO DE SÃO PAULO SEI - Setor de Engenharia e Infraestrutura				
	Local FF - Pinheiros (4° Andar)				
Projeto Inst. Elétricas	Escala 1:200	Autor Eng. Raimundo Ferreira	SEI Eng. José Roberto Muratore	Folha 02/06	Data ABR.2017

