


PONTO 01 - Rampa de acesso á área de comércio ambulante

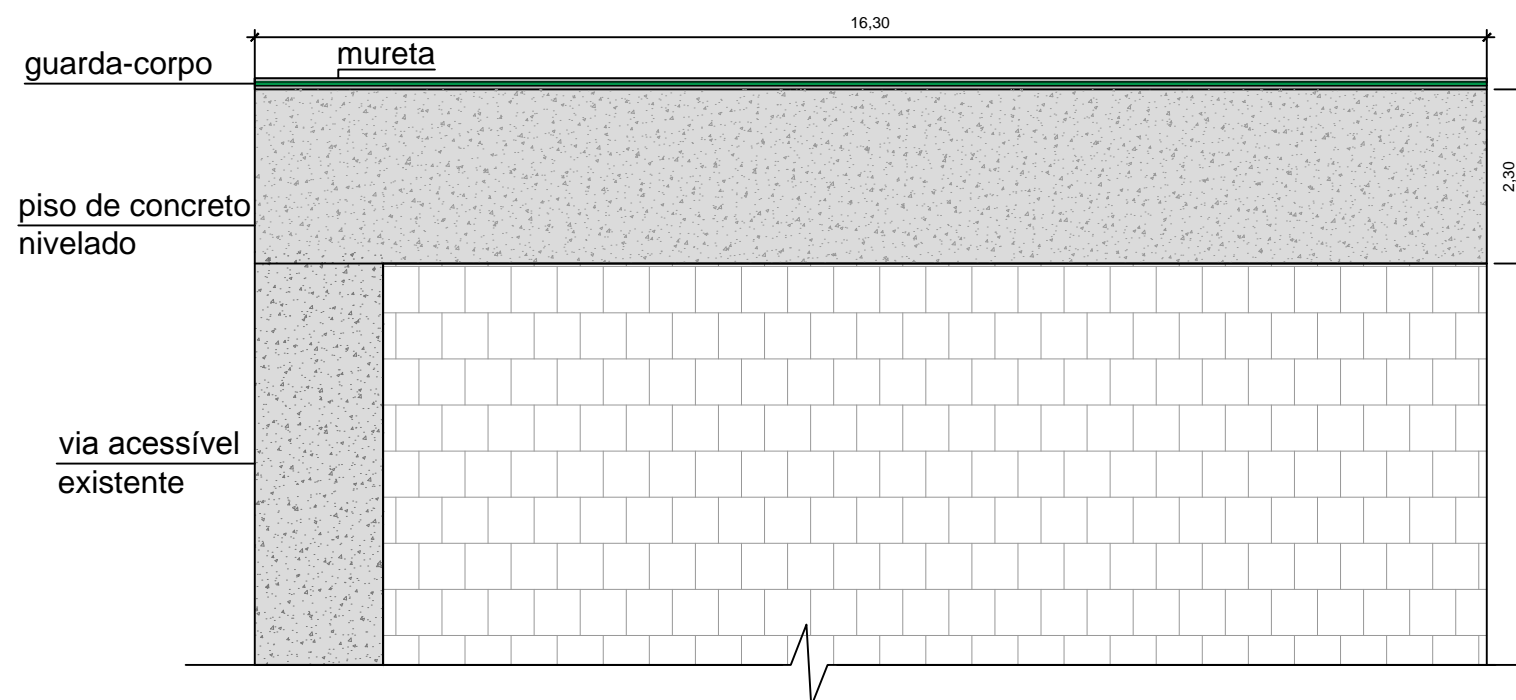

PONTO 02 - Regularização do Piso do Mirante 01

 FUNDAÇÃO FLORESTAL	FUNDAÇÃO PARA CONSERVAÇÃO E A PRODUÇÃO FLORESTAL DO ESTADO DE SÃO PAULO SEI – Setor de Engenharia e Infraestrutura				
	<h2>Adequação de Infraestruturas no P.E. Jaraguá</h2>				
Projeto Básico	Escala 1:100	Autor Arqª Jacqueline Duarte Freitas	Setor Engº José Roberto Muratore	Folha ÚNICA	Data 15/10/2015
			 GOVERNO DO ESTADO SÃO PAULO Secretaria do Meio Ambiente		