



PLANTA DE COBERTURA

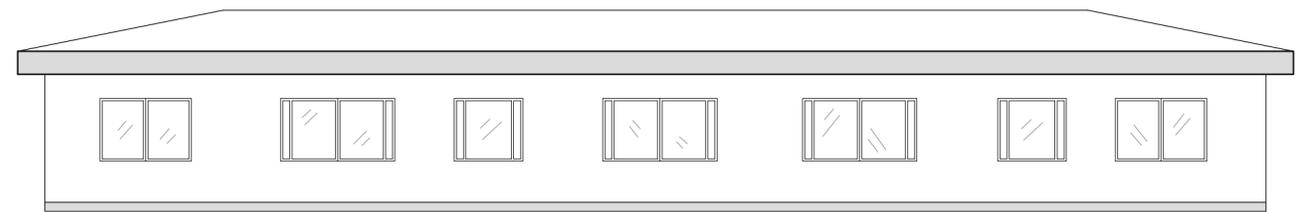

FACHADA LATERAL

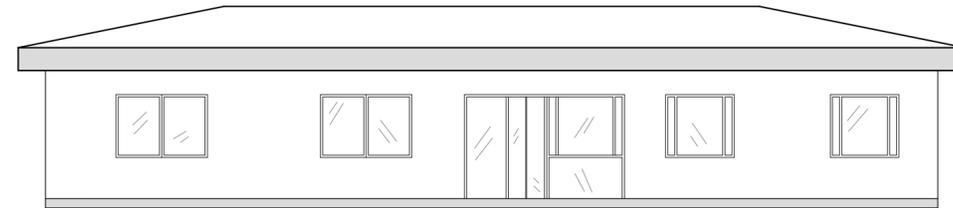

FACHADA PRINCIPAL



FUNDAÇÃO FLORESTAL

FUNDAÇÃO PARA CONSERVAÇÃO E A PRODUÇÃO FLORESTAL DO ESTADO DE SÃO PAULO  
SEI - Setor de Engenharia e Infraestrutura

Unidade de Conservação/Local

**APIAÍ - SÃO PAULO**

TÍTULO

**FACHADAS E COBERTURA**

Desenho digital

**Analu Brito**

Data

**Março/2016**

Projeto / Desenho de dados base

**Eng. Trannin**

Data

**Mai/1985**

Responsável Técnico/Assinatura e Carimbo

Gerência/Assinatura e Carimbo

Projeto

**ESCRITÓRIO REGIONAL**

Escala

**1:100**

arquivo

ARG-APIAÍ- ELEVACÃO-002.dwg

Folha

**PE - 002**

