



BARREIRA TRANSVERSAL
TORA DE EUCALIPTO
COM 10 CM DE DIÂMETRO

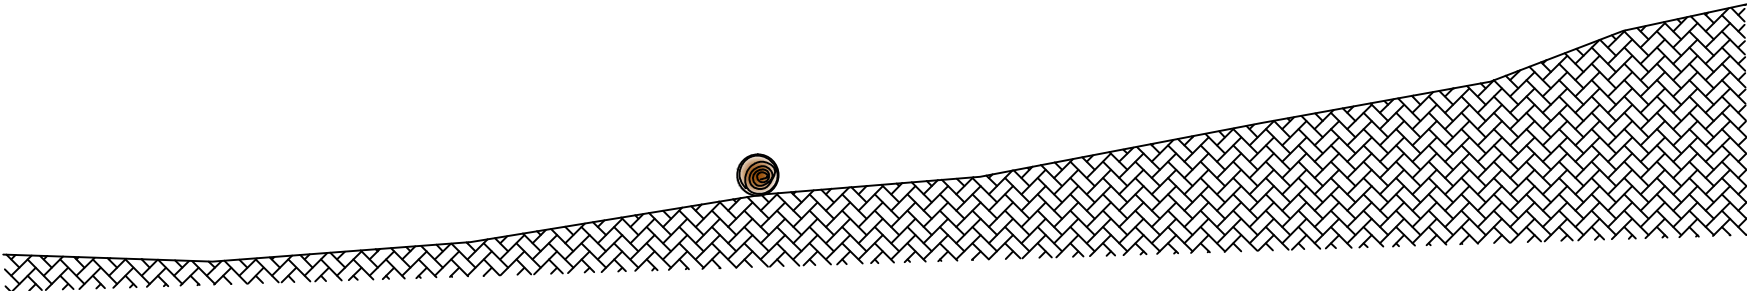

CORTE DA TRILHA

 FUNDAÇÃO FLORESTAL	FUNDAÇÃO PARA CONSERVAÇÃO E A PRODUÇÃO FLORESTAL DO ESTADO DE SÃO PAULO SEI – Setor de Engenharia e Infraestrutura				
	PROJETO DE REVITALIZAÇÃO PARQUE ESTADUAL JARAGUÁ BARREIRA DE DRENAGEM - TRILHA DO PAI ZÉ				
Projeto ARQUITETURA	Escala 1/20	Desenho Est. Rodrigo P. Martins	Responsável SEI Eng. José Roberto Muratore	Folha PA - 015	Data Maio/2013

