




3 VISTA FRONTAL - QUIOSQUE 4 MÓDULOS

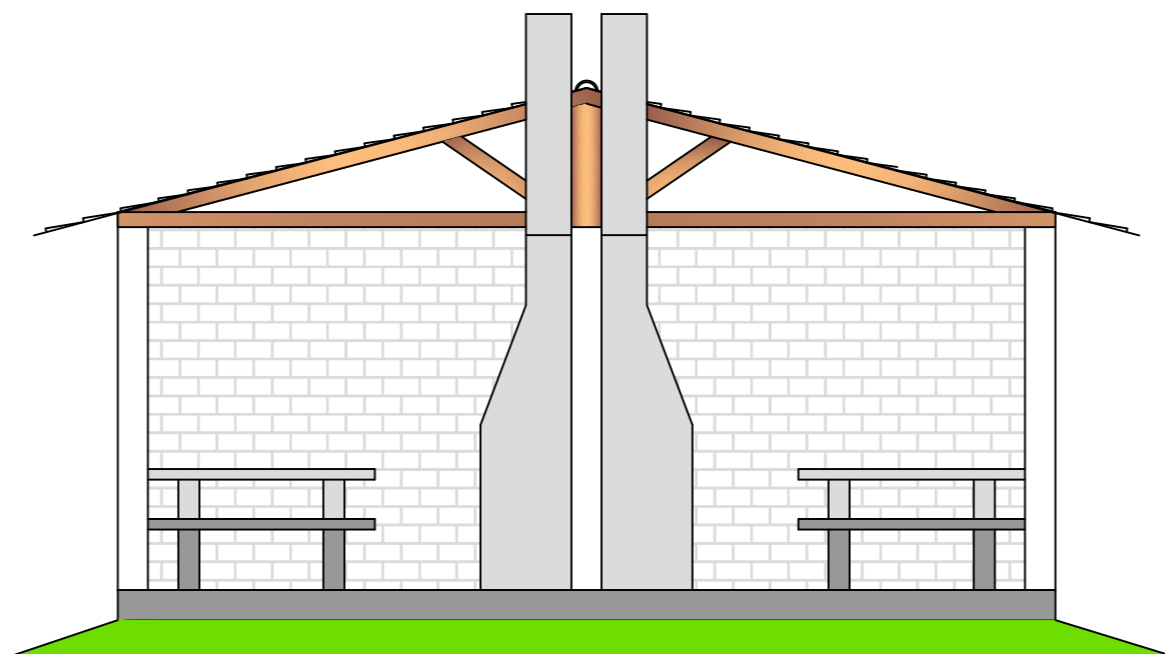

4 VISTA LATERAL - QUIOSQUE 4 MÓDULOS

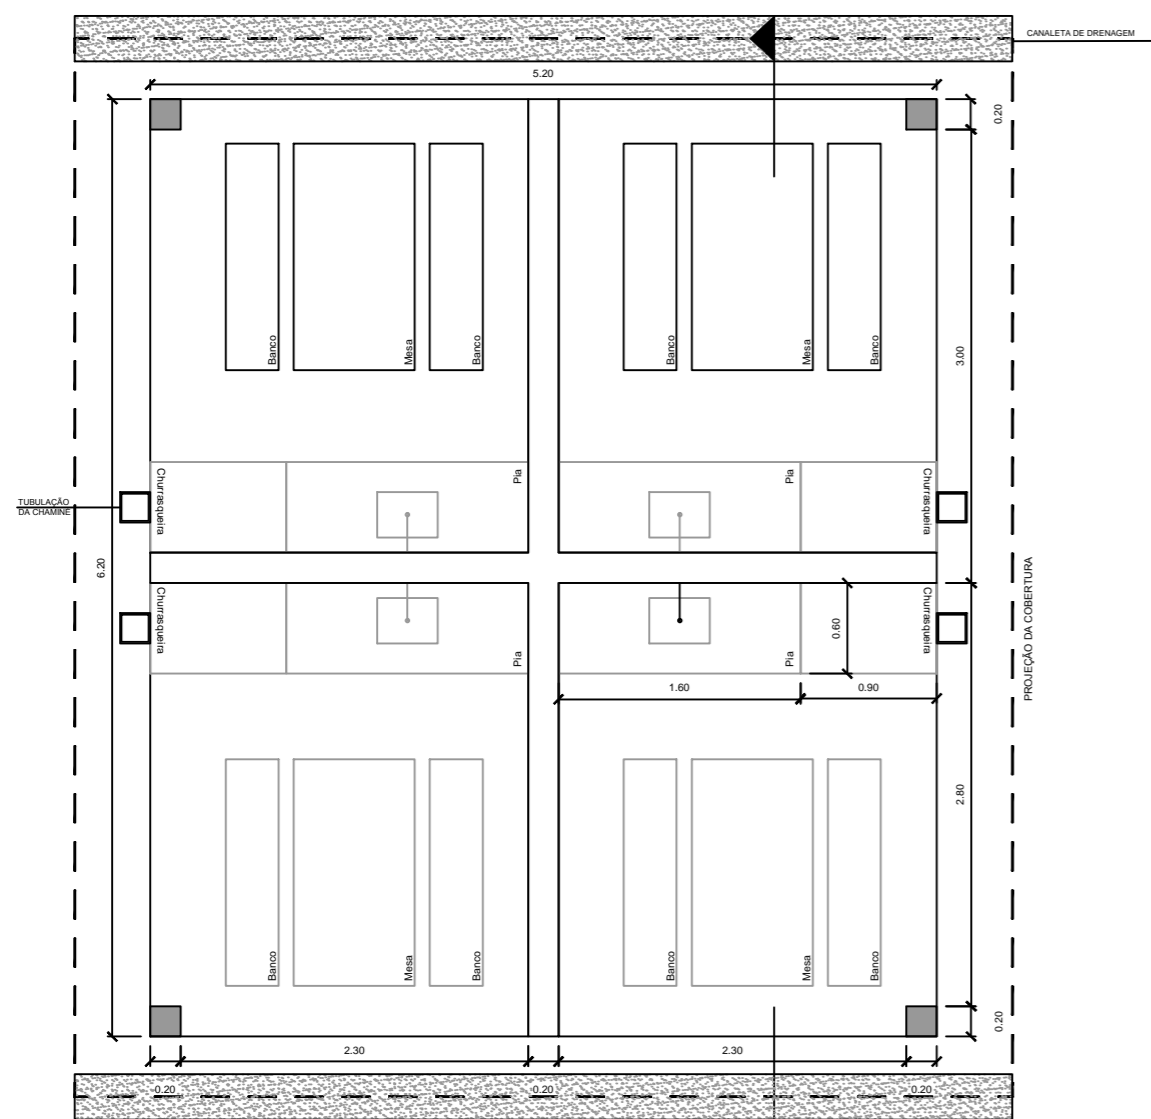

1 PLANTA - QUIOSQUE - 4 MÓDULOS

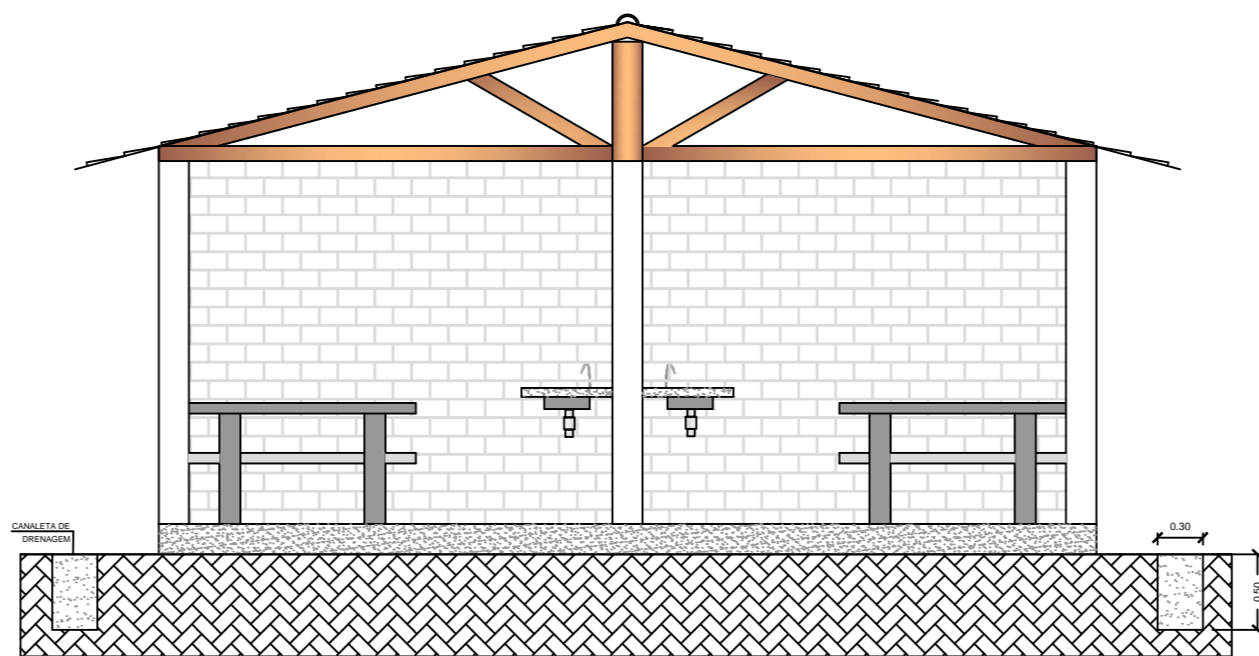

2 CORTE - QUIOSQUE - 4 MÓDULOS



FUNDAÇÃO FLORESTAL

FUNDAÇÃO PARA CONSERVAÇÃO E A PRODUÇÃO FLORESTAL DO ESTADO DE SÃO PAULO  
SEI – Setor de Engenharia e Infraestrutura

Unidade de Conservação/Local

**PARQUE ESTADUAL JARAGUÁ**  
Rua Antônio Cardoso Nogueira ,539  
São Paulo - SP

TÍTULO

**PROJETO DE REVITALIZAÇÃO**  
Quiosque - 4 módulos  
Planta, corte e fachada

Setor de Engenharia e Infraestrutura – SEI

**Arq. Jacqueline Duarte Freitas**

**CAU: A84316-4**

Desenho

**Estagiária Analu de São Justo Brito**  
**Estagiária Anna Carolina Nascimento**

Data

**20/07/2016**

Responsável Setor de Engenharia e Infraestrutura – SEI

**Eng. José Roberto Muratore**

**CREA: 060126746 - SP**

Projeto

**ARQUITETURA**

Escala

**1:50**

arquivo

PA004 - QUIOSQUE 4 MÓD. REV 1.DWG

Folha

**PA-004**



GOVERNO DO ESTADO  
**SÃO PAULO**  
Secretaria do Meio Ambiente