



CORTE DO CORRIMÃO
Esc: 1:20


ESTACA DO CORRIMÃO EM MADEIRA DE
EUCALIPTO CITRIODORA TRATADO EM
AUTOCLAVE, COM CCA E DIÂMETRO DE 13 CM

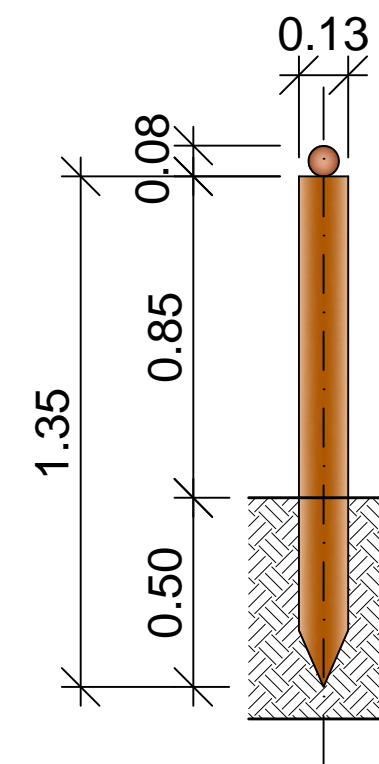

CORTE LATERAL
Esc: 1:20

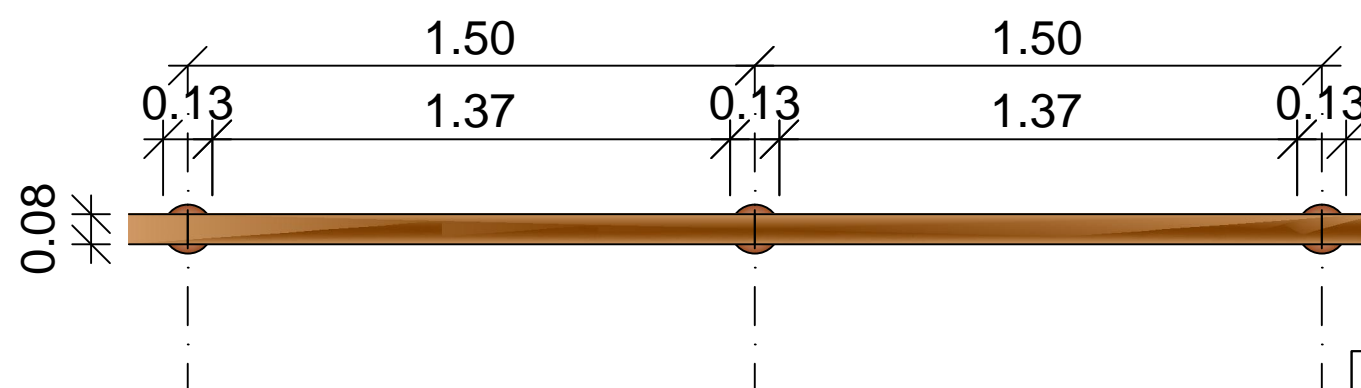

PLANTA DO CORRIMÃO
Esc: 1:20

 FUNDAÇÃO FLORESTAL	FUNDÇÃO PARA CONSERVAÇÃO E A PRODUÇÃO FLORESTAL DO ESTADO DE SÃO PAULO SEI – Setor de Engenharia e Infraestrutura				
	PROJETO DE REVITALIZAÇÃO PARQUE ESTADUAL JARAGUÁ CORRIMÃO - TRILHA DO PAI ZÉ				
Projeto ARQUITETURA	Escala 1/20	Desenho Est. Rodrigo P. Martins	Responsável SEI Eng. José Roberto Muratore	Folha PA - 012	Data Maio/2013

