




1 IMPLANTAÇÃO
escala 1/600

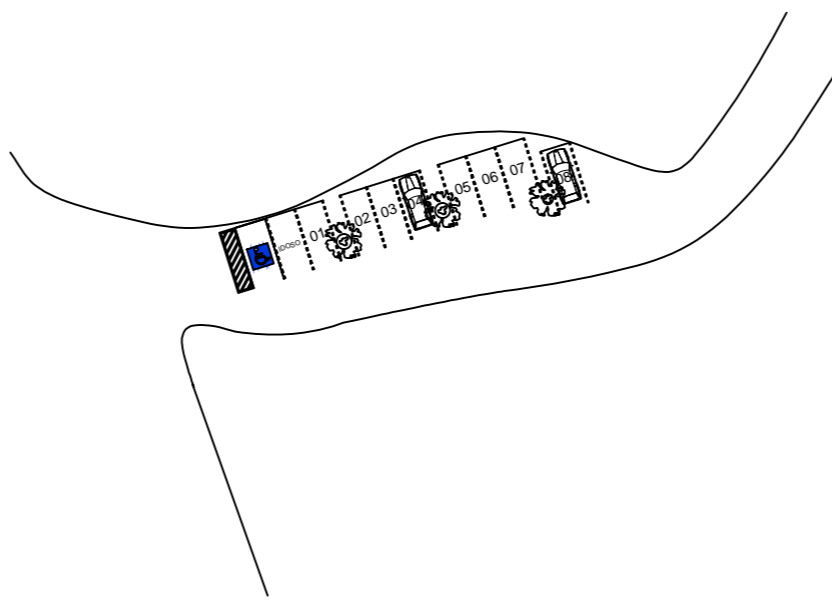


3 IMPLANTAÇÃO
escala 1/600

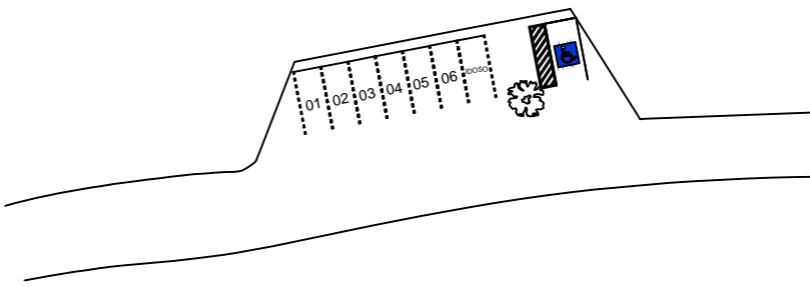


4 IMPLANTAÇÃO
escala 1/600

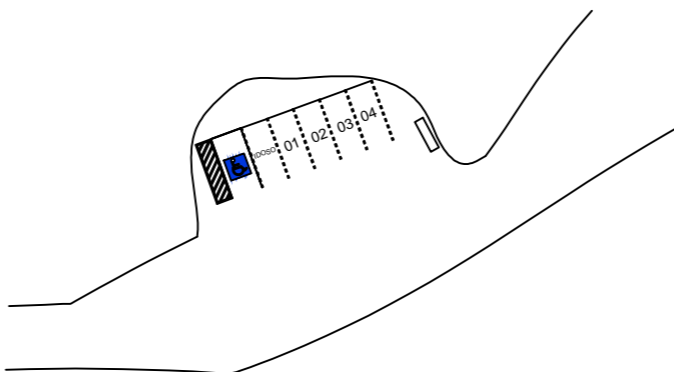

5 IMPLANTAÇÃO
escala 1/600

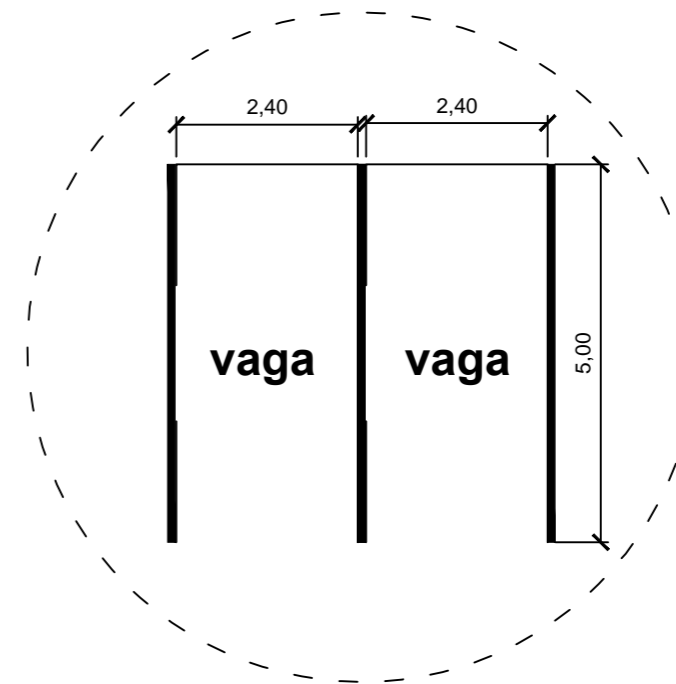

6 DETALHE - VAGA 90°
Escala 1/100

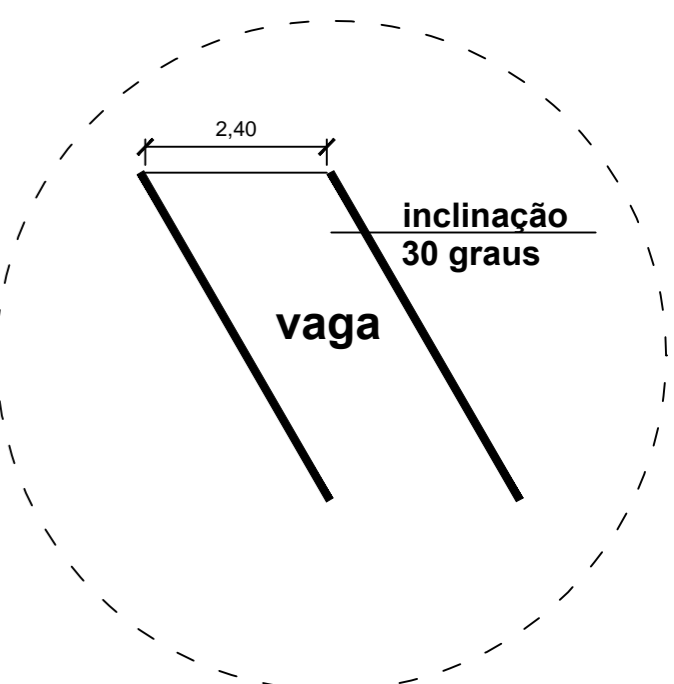

7 DETALHE - VAGA 30°
Escala 1/100



FUNDAÇÃO FLORESTAL

FUNDAÇÃO PARA CONSERVAÇÃO E A PRODUÇÃO FLORESTAL DO ESTADO DE SÃO PAULO
SEI – Setor de Engenharia e Infraestrutura

Unidade de Conservação/Local

PARQUE ESTADUAL JARAGUÁ

Rua Antônio Cardoso Nogueira ,539
São Paulo - SP

TÍTULO

PROJETO DE REVITALIZAÇÃO

Pontos de Estacionamento

Setor de Engenharia e Infraestrutura – SEI

Arq. Jacqueline Duarte Freitas

CAU: A84316-4

Desenho

Estagiária Analu de São Justo Brito
Estagiária Anna Carolina Nascimento

Data

22/07/2016

Responsável Setor de Engenharia e Infraestrutura – SEI

Eng. José Roberto Muratore

CREA: 060126746 - SP

Projeto

ARQUITETURA

Escala

Indicada

arquivo

PA 006 - Pontos de Estacionamento REV 1.DWG

Folha

PA-006

