




1 PLANTA - QUIOSQUE - 2 MÓDULOS

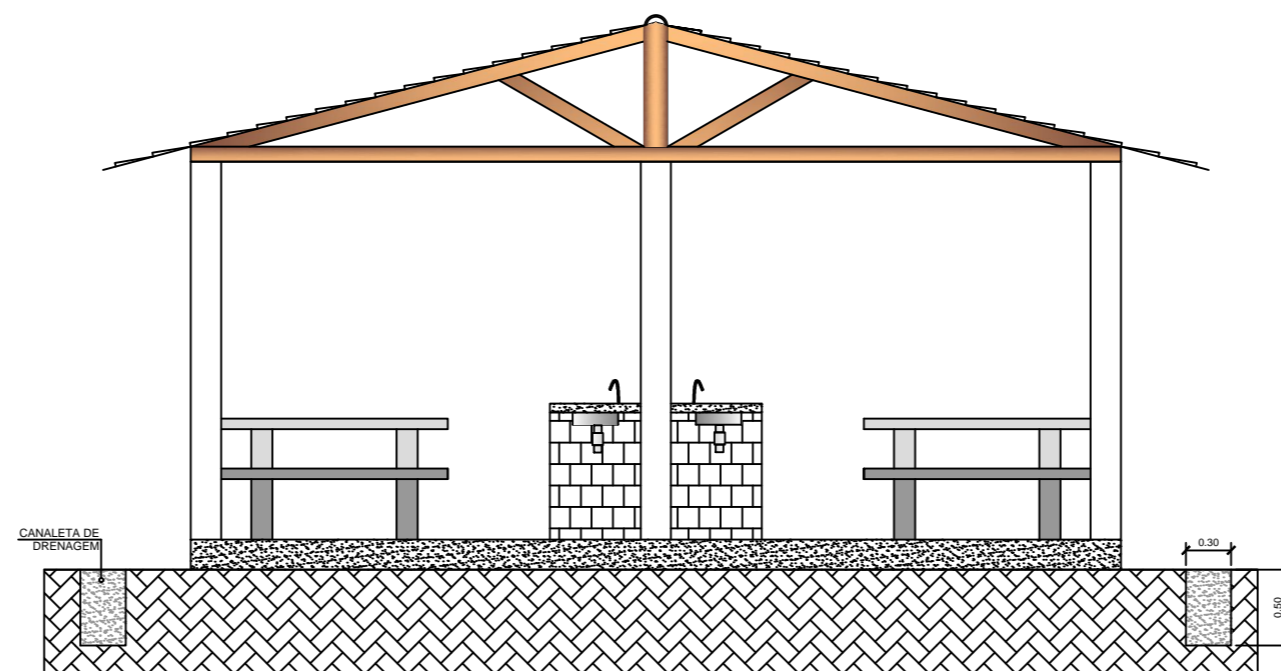

2 CORTE - QUIOSQUE - 2 MÓDULOS

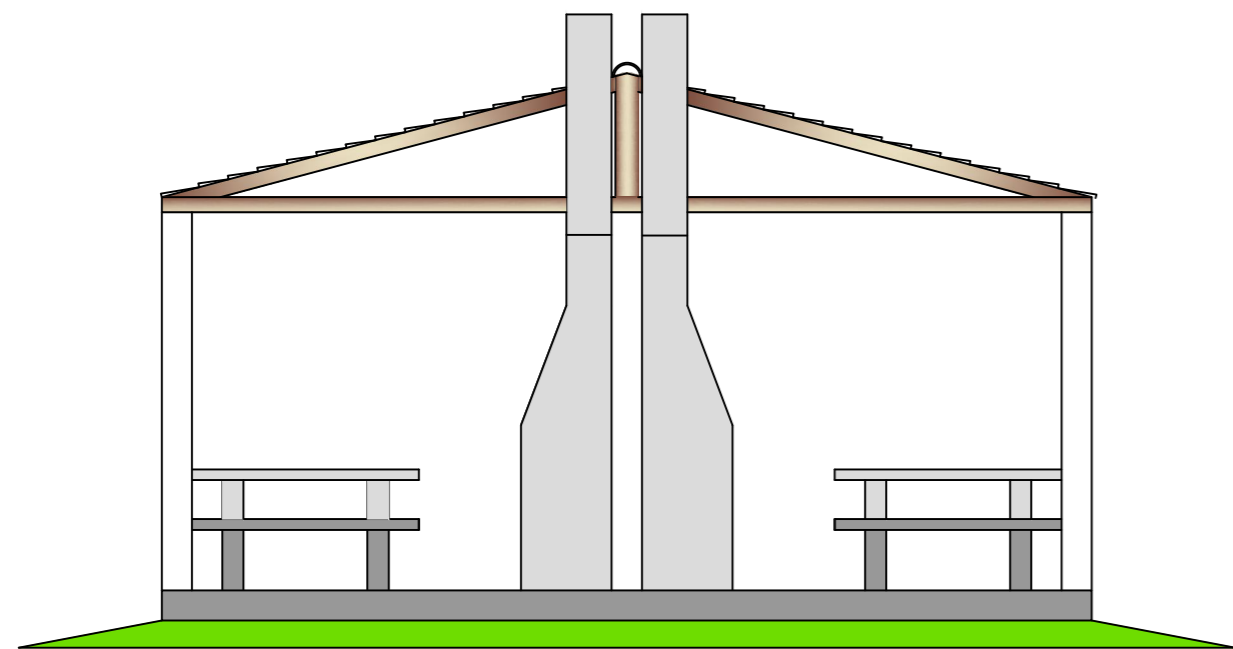

3 VISTA LATERAL - QUIOSQUE - 2 MÓDULOS

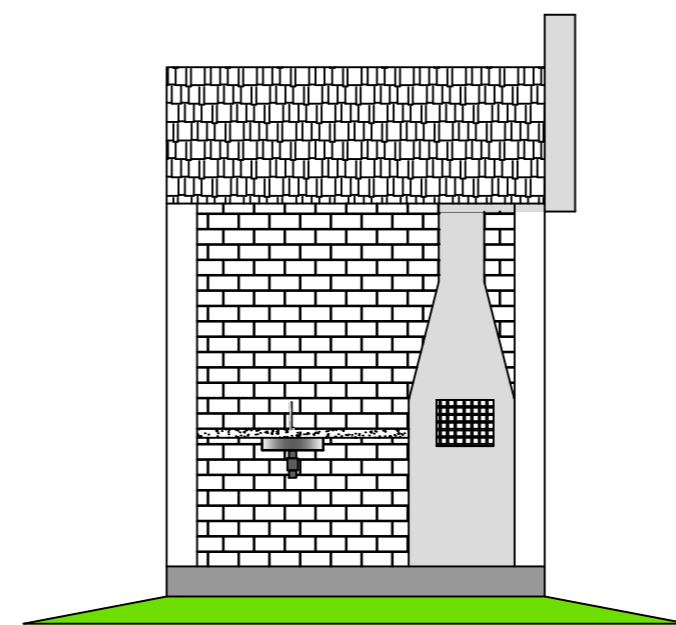

4 VISTA FRONTAL - QUIOSQUE - 2 MÓDULOS



FUNDAÇÃO FLORESTAL

FUNDAÇÃO PARA CONSERVAÇÃO E A PRODUÇÃO FLORESTAL DO ESTADO DE SÃO PAULO
SEI – Setor de Engenharia e Infraestrutura

Unidade de Conservação/Local

PARQUE ESTADUAL JARAGUÁ
Rua Antônio Cardoso Nogueira ,539
São Paulo - SP

TÍTULO

PROJETO DE REVITALIZAÇÃO
Quiosque - 2 módulos
Planta, corte e fachada

Setor de Engenharia e Infraestrutura – SEI

Arq. Jacqueline Duarte Freitas

CAU: A84316-4

Desenho

Estagiária Analu de São Justo Brito
Estagiária Anna Carolina Nascimento

Data

20/07/2016

Responsável Setor de Engenharia e Infraestrutura – SEI

Eng. José Roberto Muratore

CREA: 060126746 - SP

Projeto

ARQUITETURA

Escala

1:50

arquivo

PA003 - QUIOSQUE 2 MÓD. REV 1.DWG

Folha

PA-003

