



CORTE - PONTILHÃO

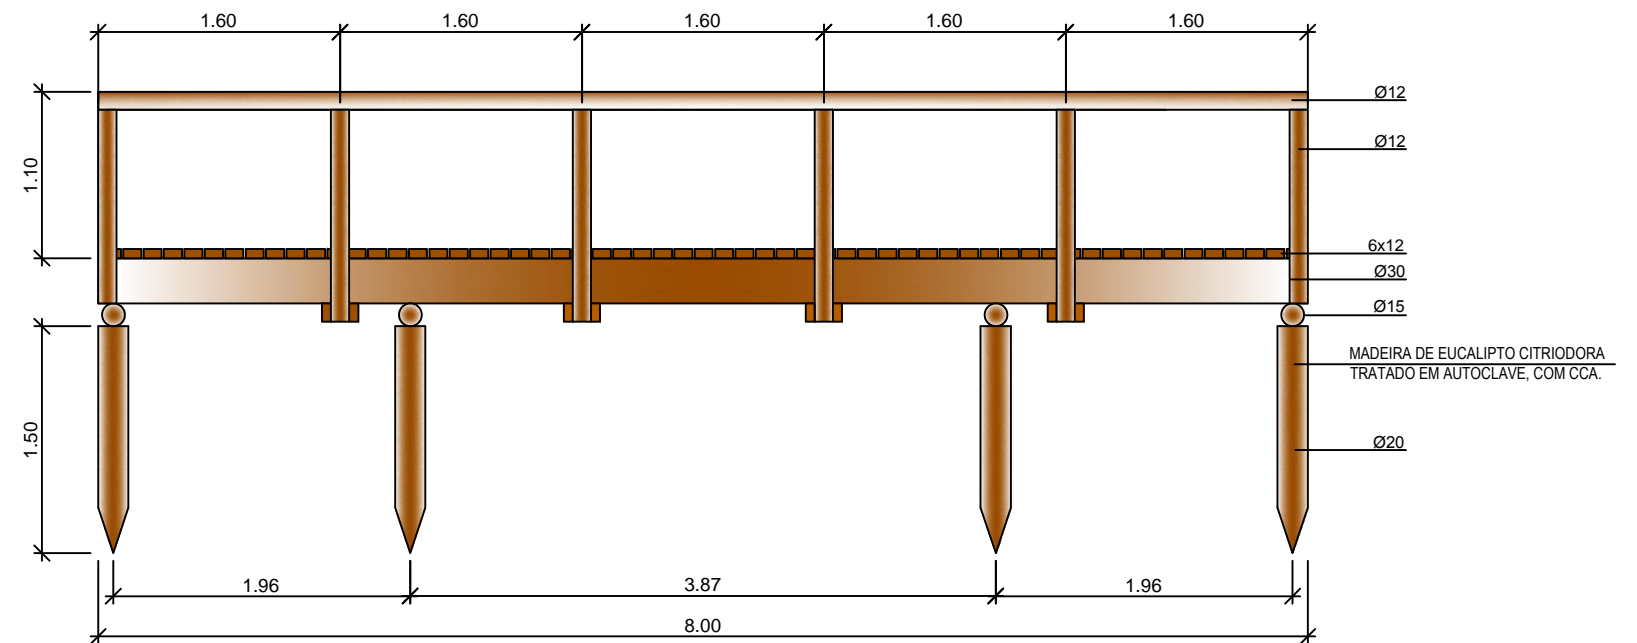

VISTA LATERAL - PONTILHÃO

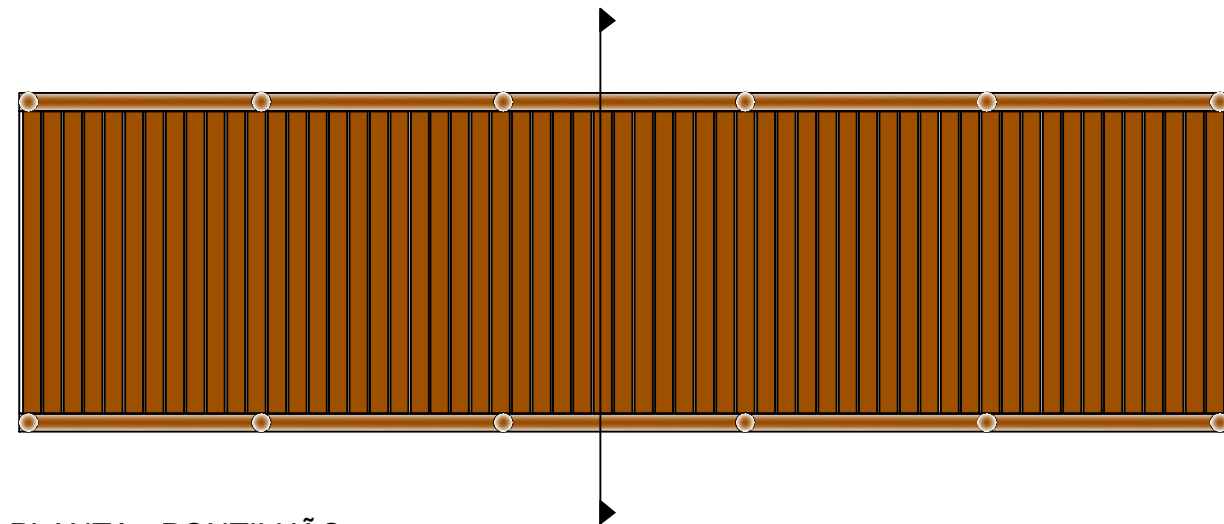

PLANTA - PONTILHÃO

 FUNDAÇÃO FLORESTAL	FUNDAÇÃO PARA CONSERVAÇÃO E A PRODUÇÃO FLORESTAL DO ESTADO DE SÃO PAULO SEI – Setor de Engenharia e Infraestrutura				
	PROJETO DE REVITALIZAÇÃO PARQUE ESTADUAL JARAGUÁ PONTILHÃO - TRILHA DO PAI ZÉ				
Projeto ARQUITETURA	Escala 1/50	Desenho Arq. Jacqueline Duarte Est. Anna Carolina Nascimento	Responsável SEI Eng. José Roberto Muratore	Folha PA - 017	Data 27/07/2016