



CORTE DO BANCO  
Esc: 1:30

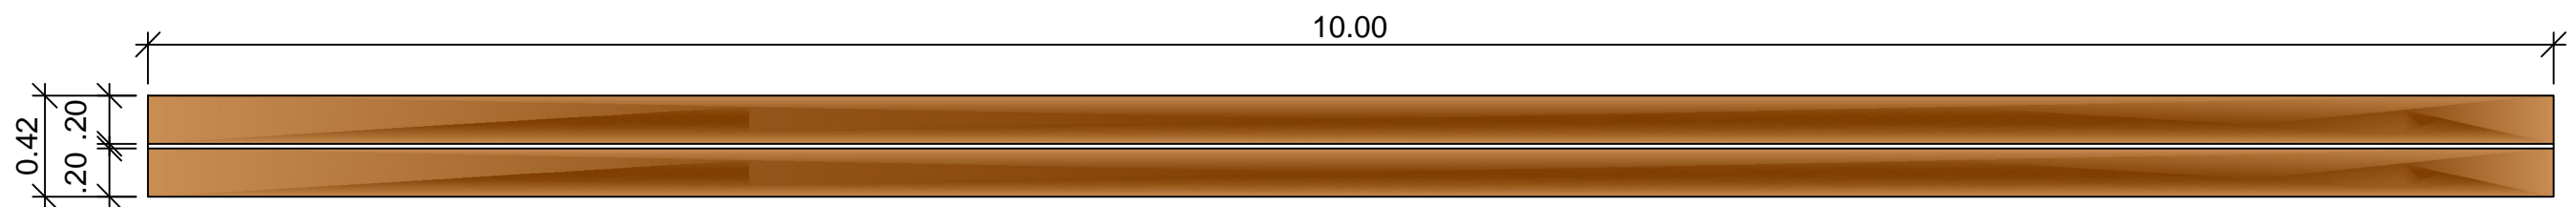

PLANTA DO BANCO  
Esc: 1:30

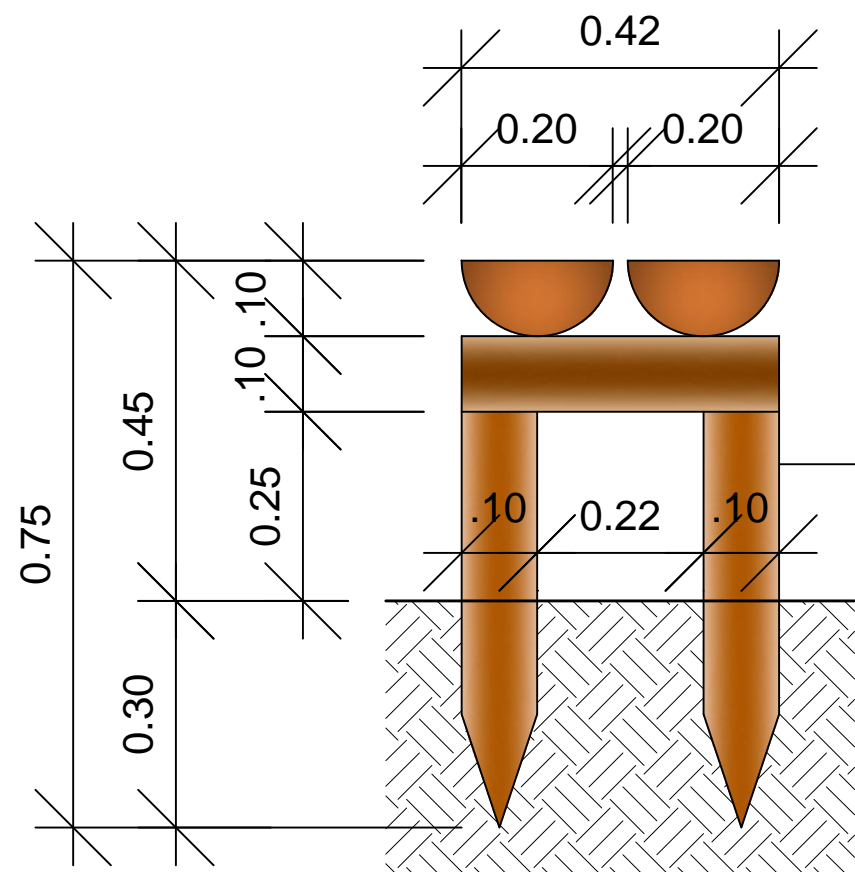

BANCO EM MADEIRA DE EUCALIPTO  
CITRIODORA TRATADO EM AUTOCLAVE,  
COM CCA.

CORTE LATERAL DO BANCO  
Esc: 1:10

 FUNDAÇÃO FLORESTAL	FUNDAÇÃO PARA CONSERVAÇÃO E A PRODUÇÃO FLORESTAL DO ESTADO DE SÃO PAULO SEI – Setor de Engenharia e Infraestrutura				
	PROJETO DE REVITALIZAÇÃO PARQUE ESTADUAL JARAGUÁ BANCO - TRILHA DO PAI ZÉ				
Projeto ARQUITETURA	Escala Indicada	Desenho Est. Rodrigo P. Martins	Responsável SEI Eng. José Roberto Muratore	Folha PA - 013	Data Maio/2013

  
GOVERNO DO ESTADO  
SÃO PAULO  
Secretaria do Meio Ambiente