

Voador
peitoral
dorsal

Remada

Paralelas

Puxador alto

Volante
diagonal
simples

Volante
vertical com
diagonal


Jogo de
barras 3
alturas

Alongador
alto


Supino


Bicicleta
de mão

PLACA ORIENTATIVA

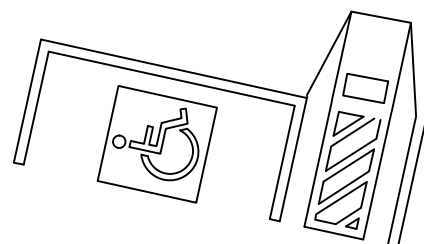

2 ACADEMIA 2 - QUADRA (APE)
escala 1/150

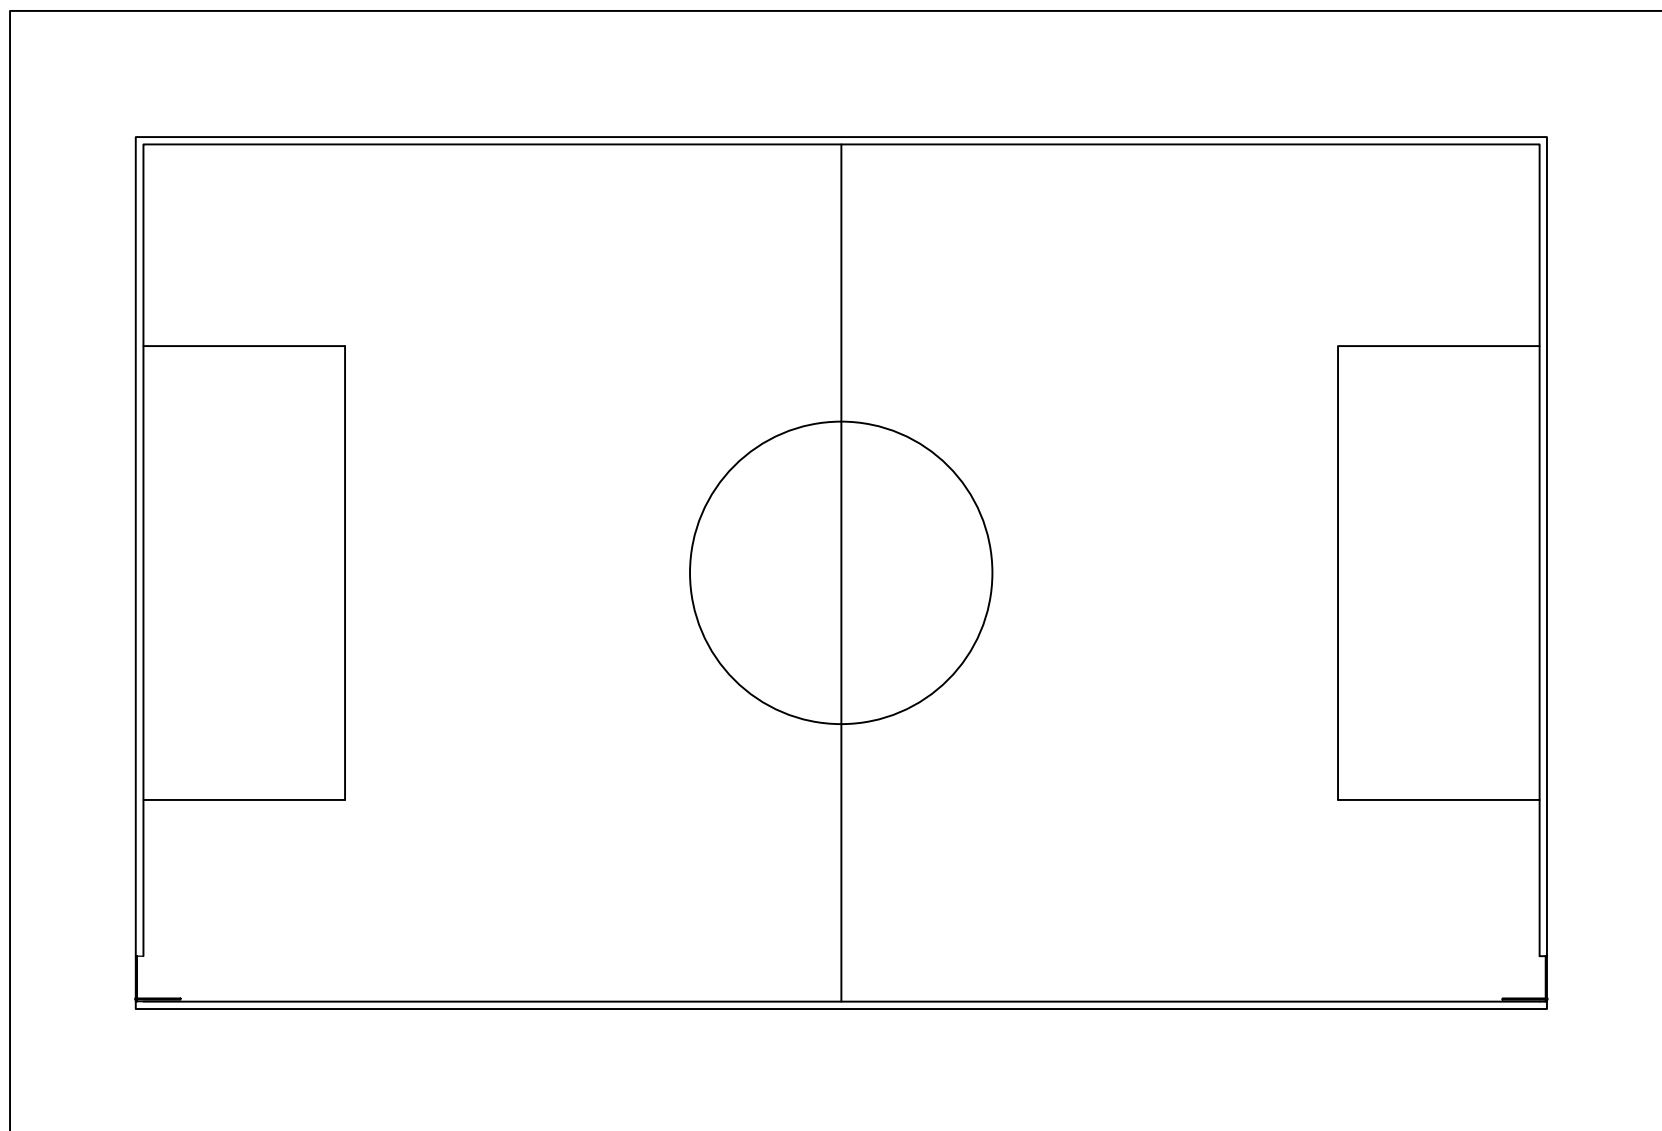

	FUNDAÇÃO PARA CONSERVAÇÃO E A PRODUÇÃO FLORESTAL DO ESTADO DE SÃO PAULO SEI – Setor de Engenharia e Infraestrutura				
	PROJETO DE REVITALIZAÇÃO PARQUE ESTADUAL JARAGUÁ ACADEMIA 2 - QUADRA (ACADEMIA PARA ESPECIAIS)				
Projeto ARQUITETURA	Escala 1/150	Autor Arq. Jacqueline Duarte	Responsável SEI Eng. José Roberto Muratore	Folha PA - 008	Data 22/07/2016

