


**Fundação Florestal**  
**Sistema de Trilhas e Atrativos**  
**Tipologia de Obras Correntes**

**OC 18 - ÁREA DE DESCANSO DE CLAREAMENTO**  
esc 1:100

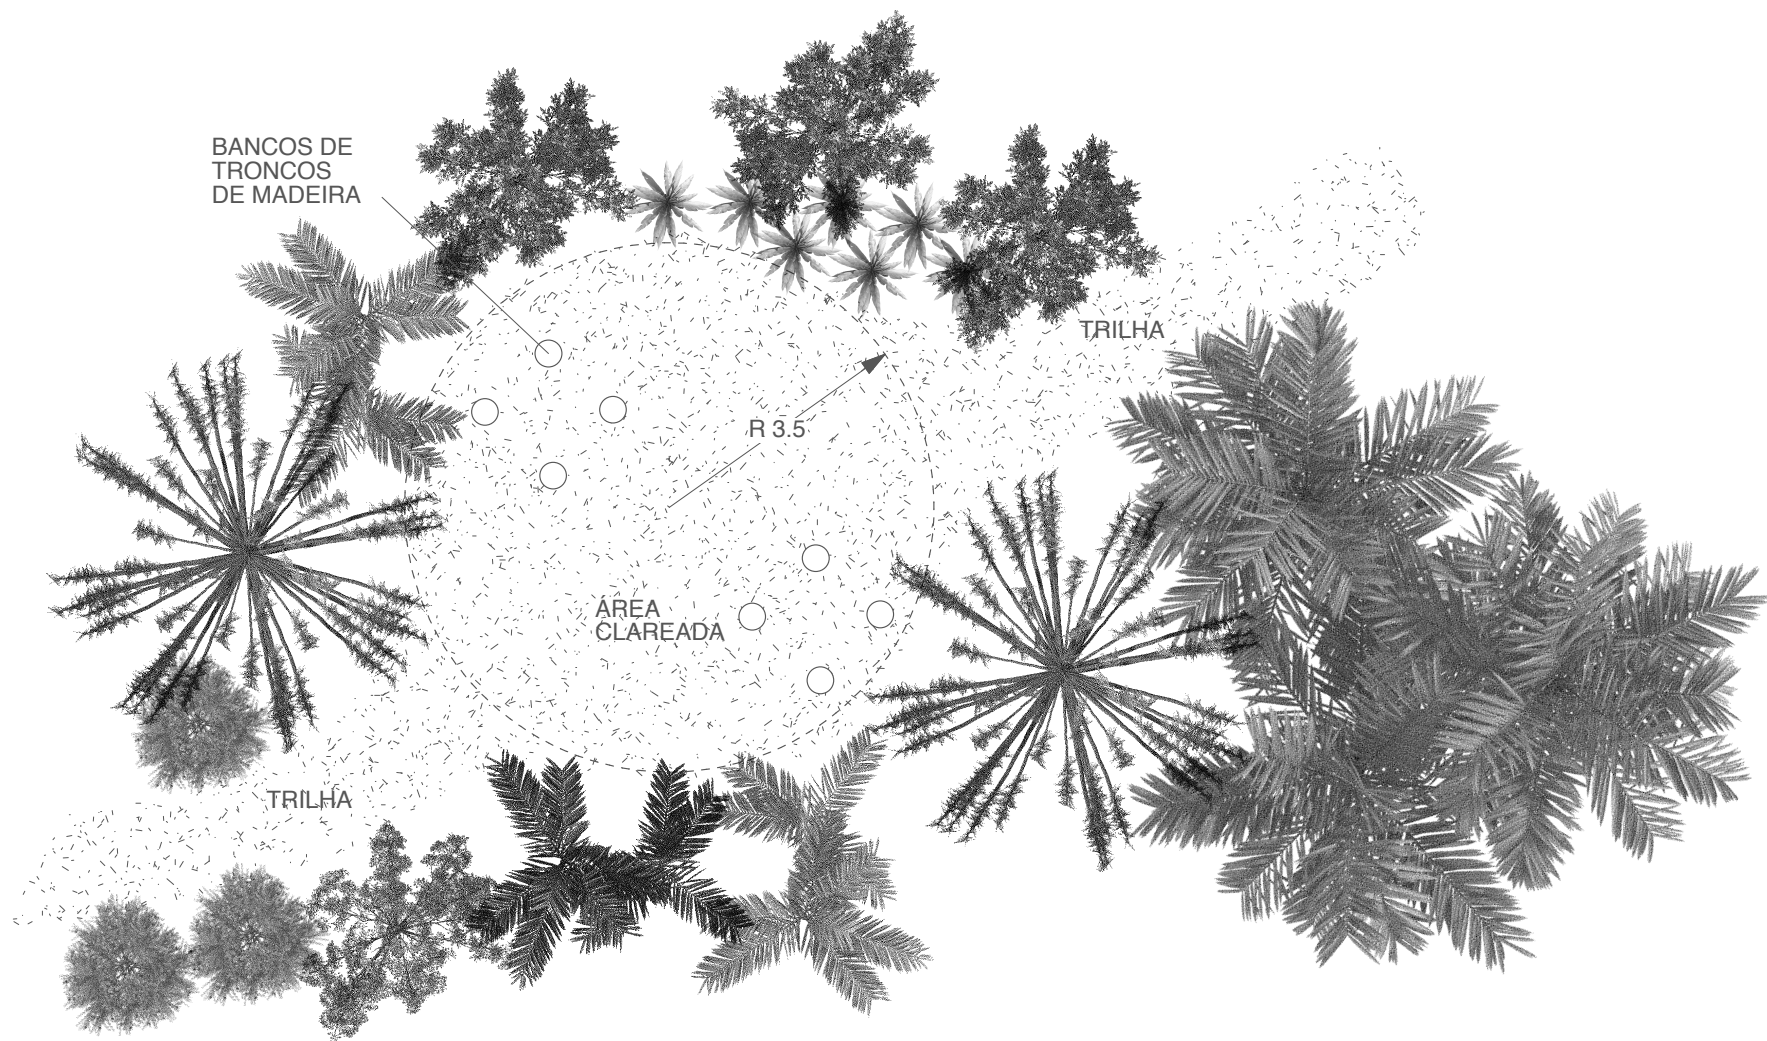




Fundação Florestal  
Sistema de Trilhas e Atrativos  
Tipologia de Obras Correntes

OC 19 - ÁREA DE DESCANSO COM ESTRUTURA  
esc 1:100




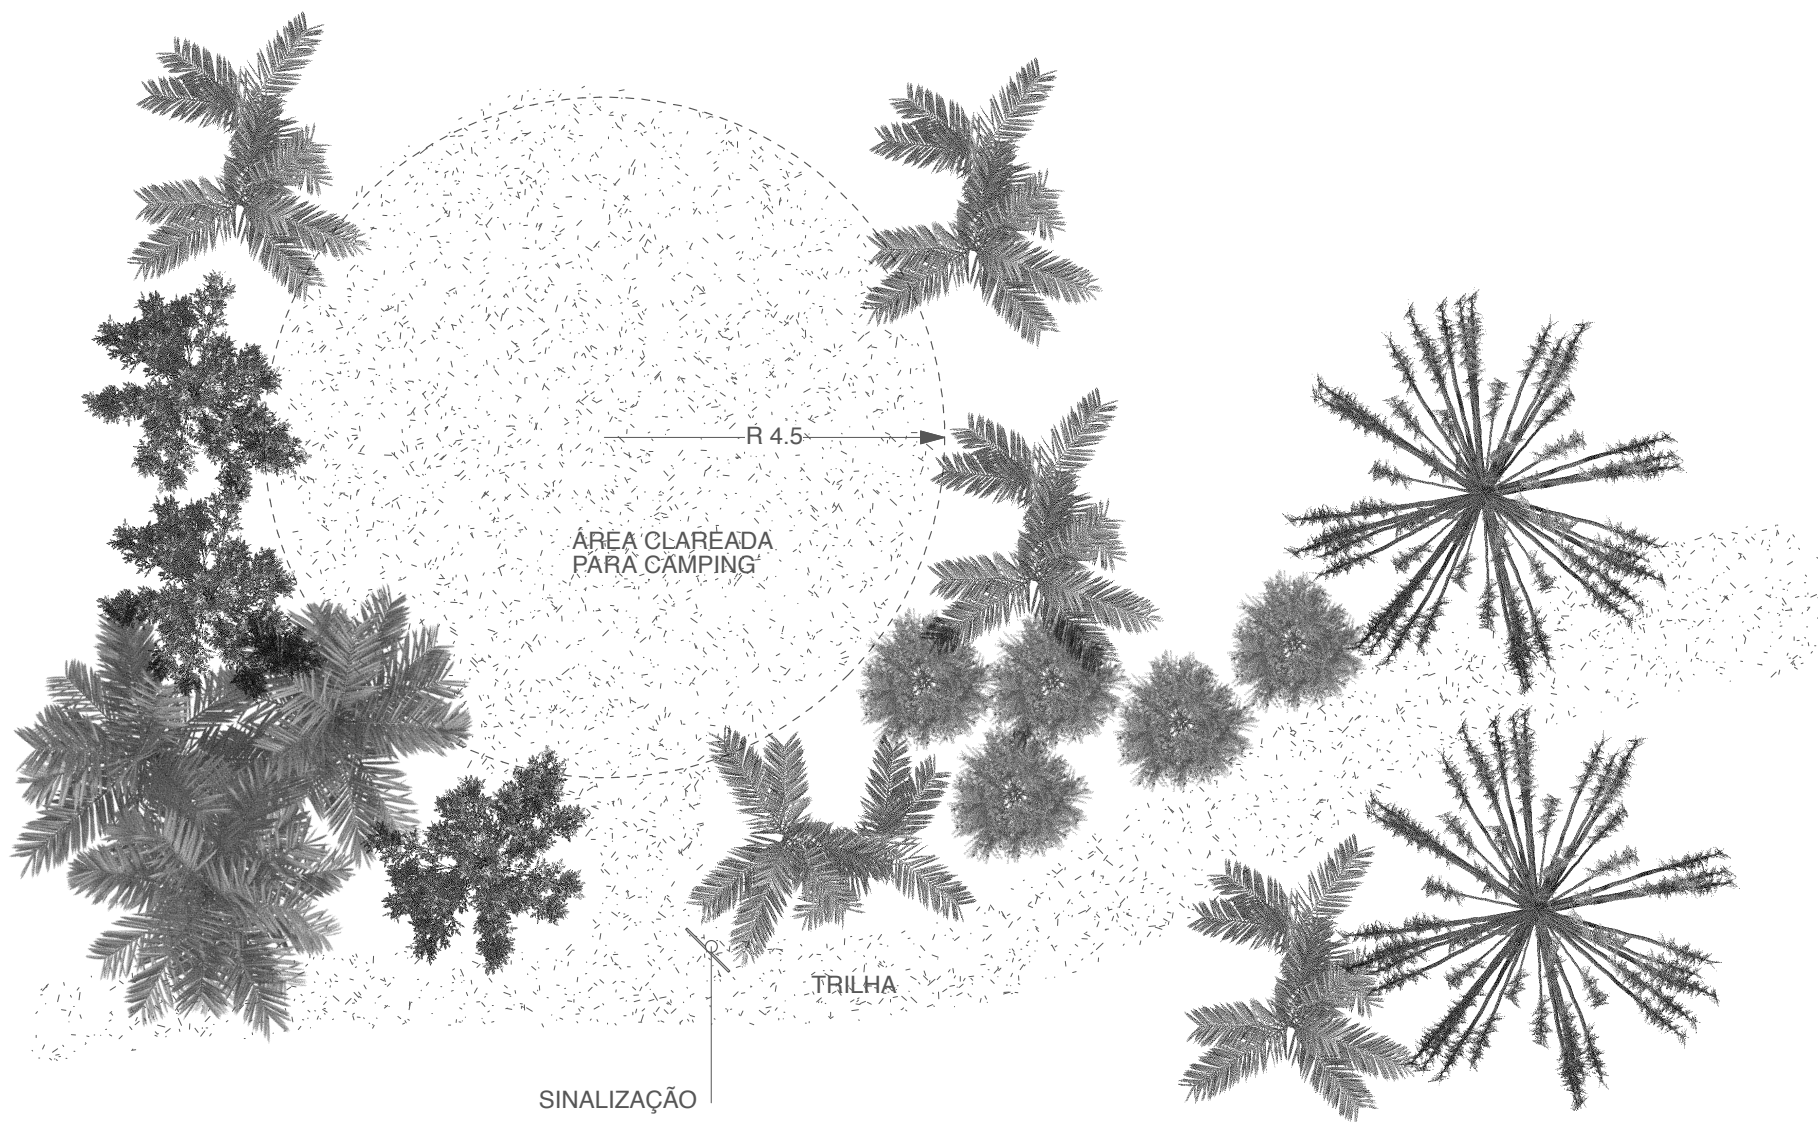

Fundação Florestal  
Sistema de Trilhas e Atrativos  
Tipologia de Obras Correntes

OC 20 - ÁREA DE CAMPING SELVAGEM  
esc 1:100



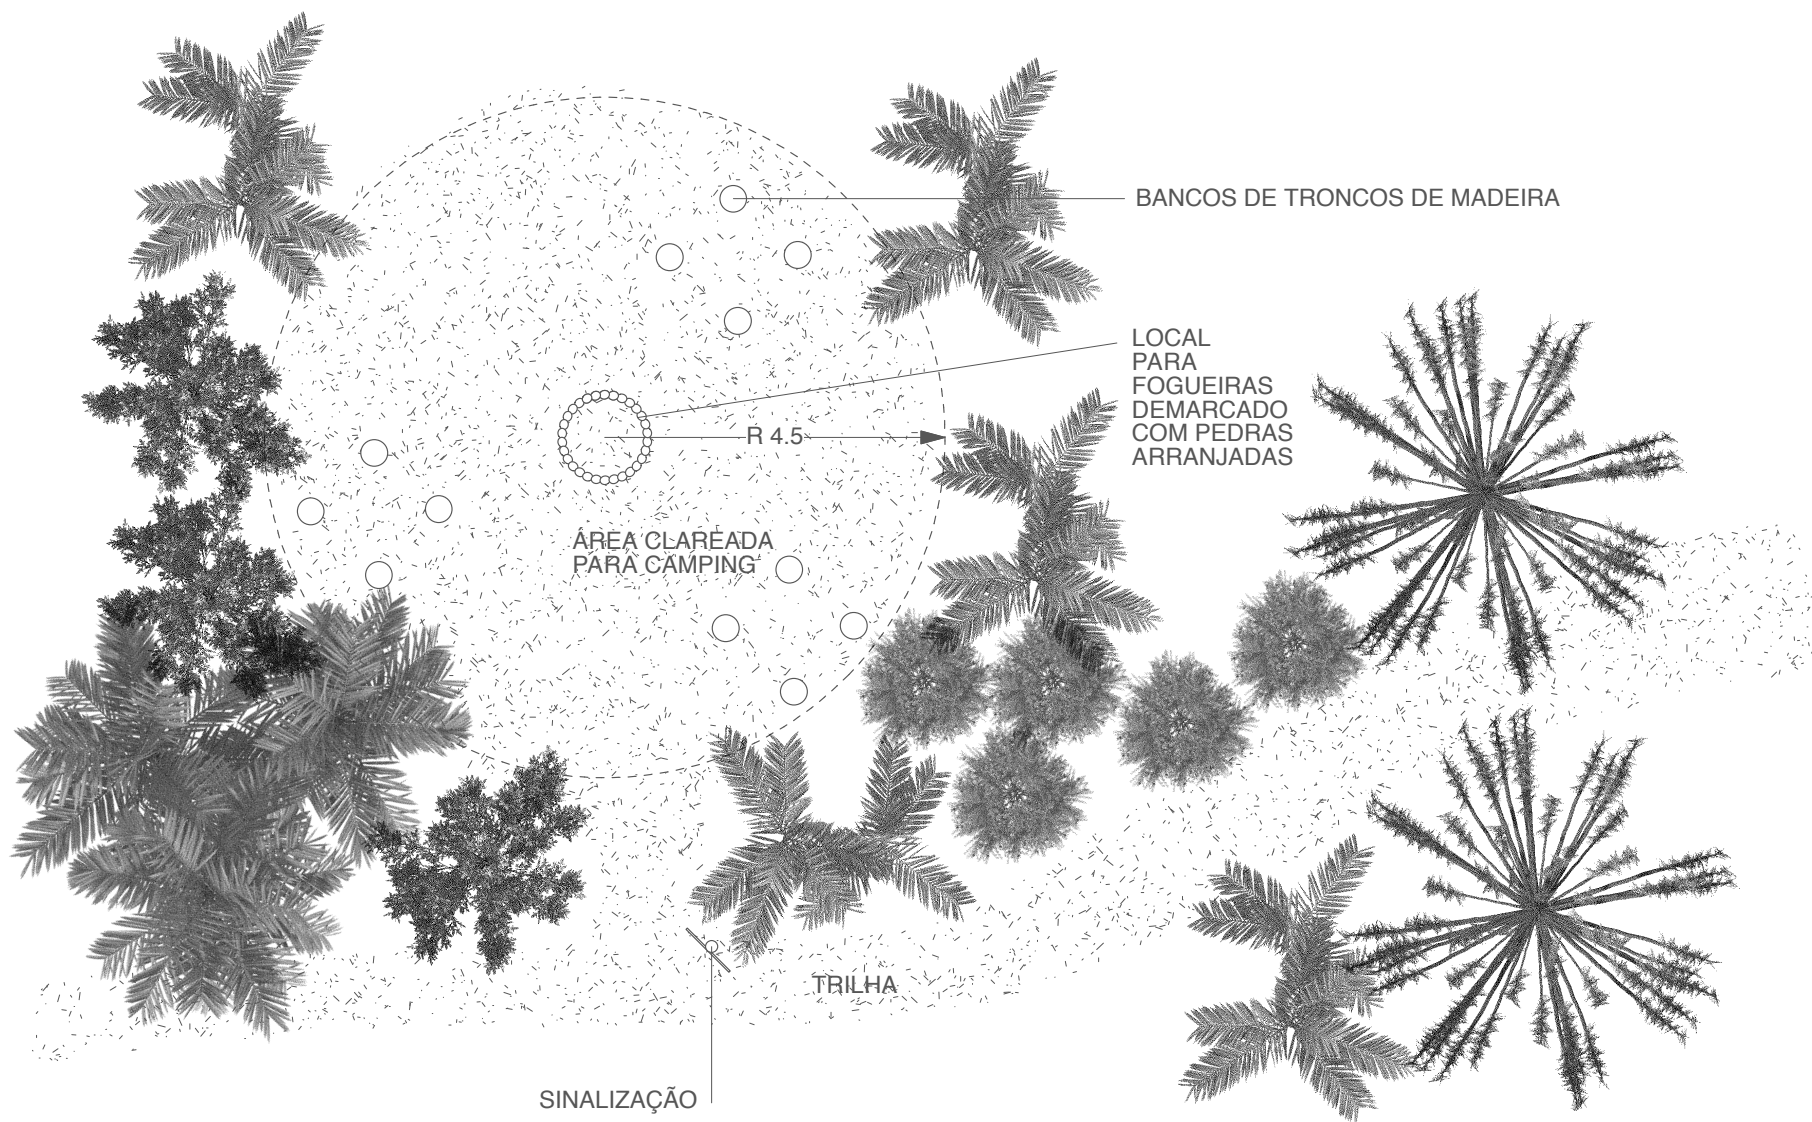


**Fundação Florestal**  
**Sistema de Trilhas e Atrativos**  
**Tipologia de Obras Correntes**

**OC 21 - ÁREA DE CAMPING COM ESTRUTURA**  
 esc 1:100





FECHAMENTO DE PICADA COM VEGETAÇÃO

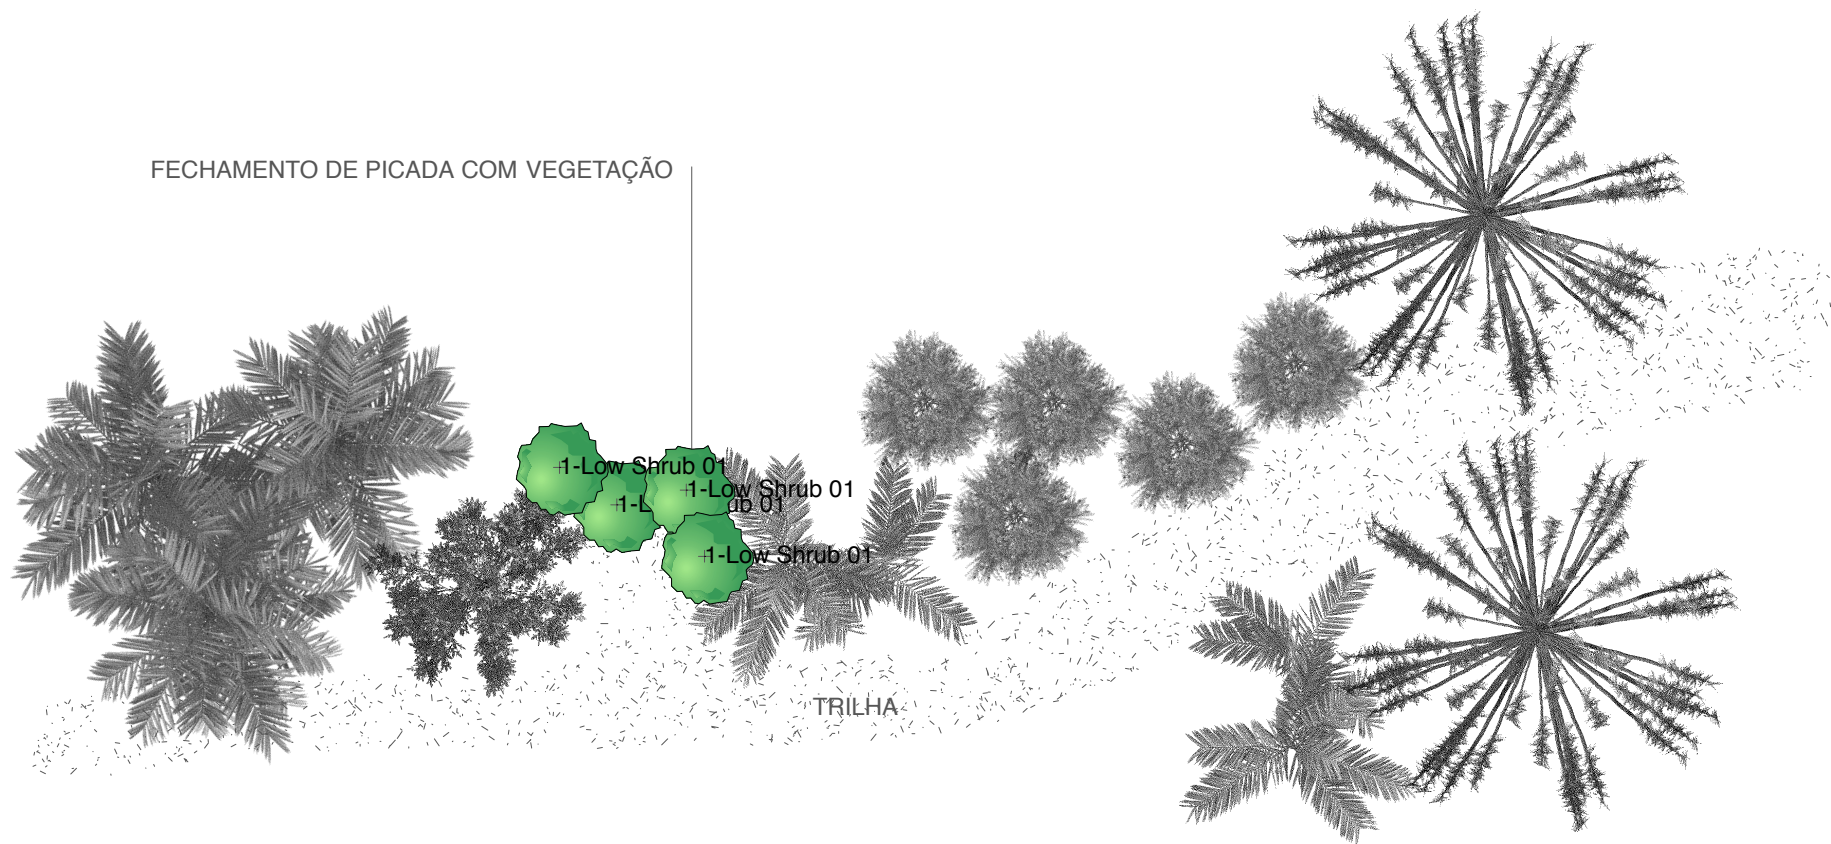

Fundação Florestal  
Sistema de Trilhas e Atrativos  
Tipologia de Obras Correntes

OC 21 - FECHAMENTO DE PICADA  
esc 1:100





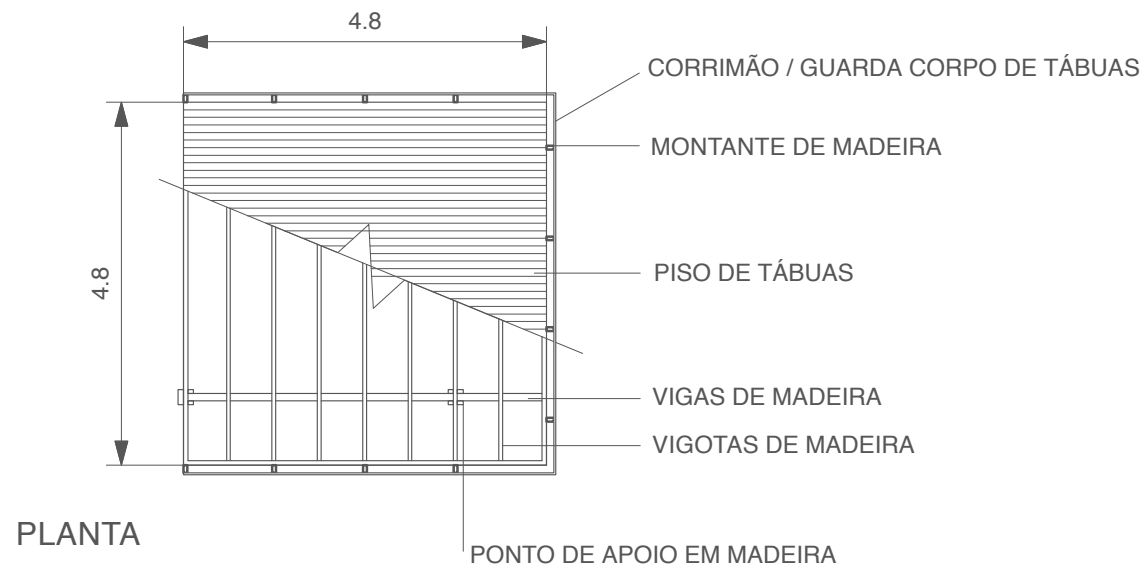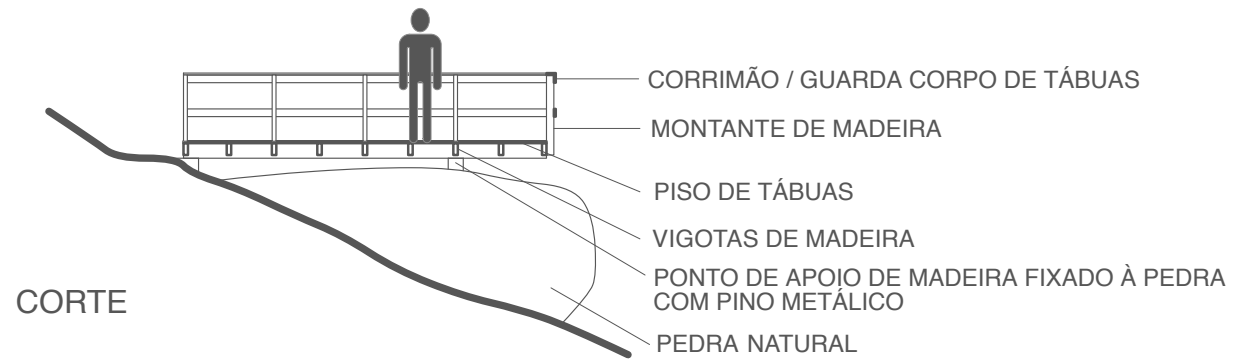

**Fundação Florestal**  
**Sistema de Trilhas e Atrativos**  
**Tipologia de Obras Correntes**

**OC 23 - DECK DE MADEIRA**  
 esc 1:100



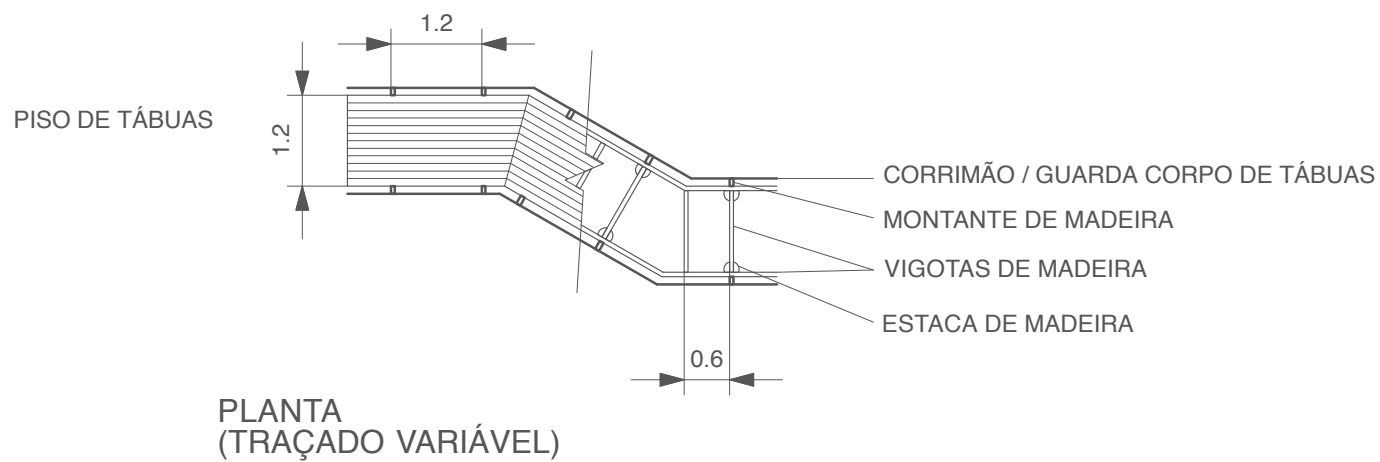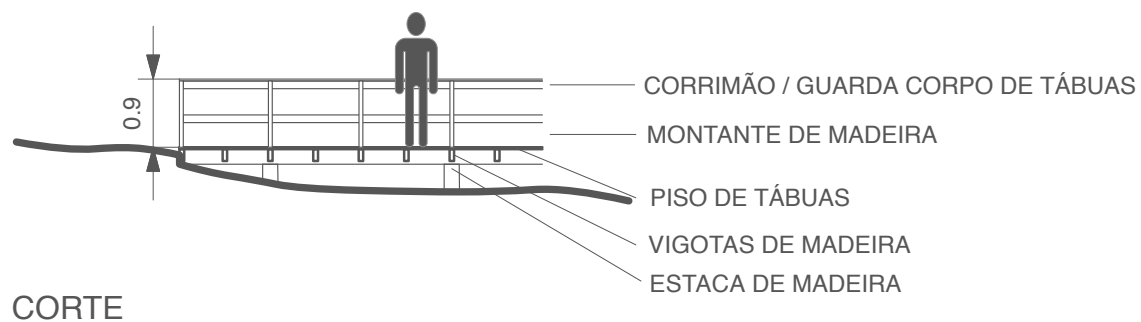


**Fundação Florestal**  
**Sistema de Trilhas e Atrativos**  
**Tipologia de Obras Correntes**

**OC 24 - TRILHA SUSPENSA**  
 esc 1:100




MANTA DE IMPERMEABILIZAÇÃO  
 ISOLAMENTO TÉRMICO  
 DECK DE COMPENSADO OU OSB  
 VIGAS DE MADEIRA 6 x 12CM  
 VENEZIANAS DE MADEIRA


TÁBUAS 2,5 x 15CM  
 BANCO DE MADEIRA COM TAMPA  
 BASCULANTE  
 PISO DE TÁBUAS 2,5 x 10CM  
 VIGAS DE MADEIRA 6 x 12CM

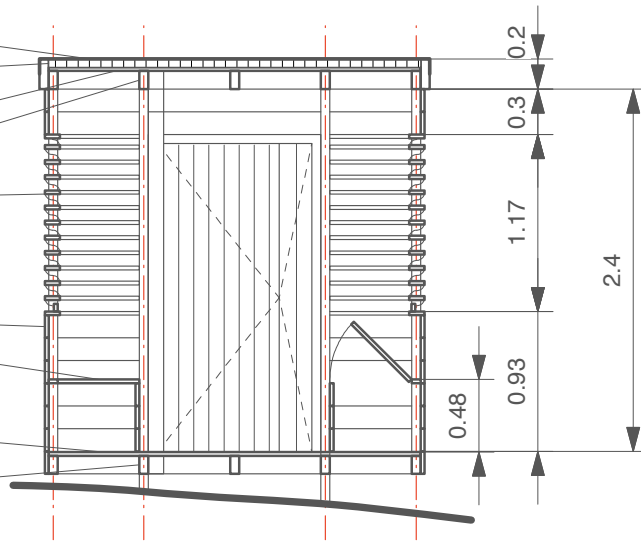

CORTE

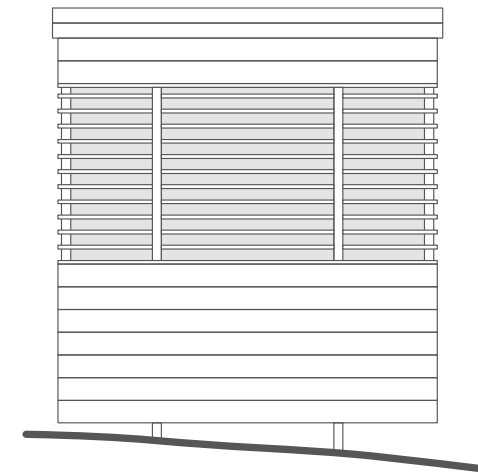

ELEVAÇÃO

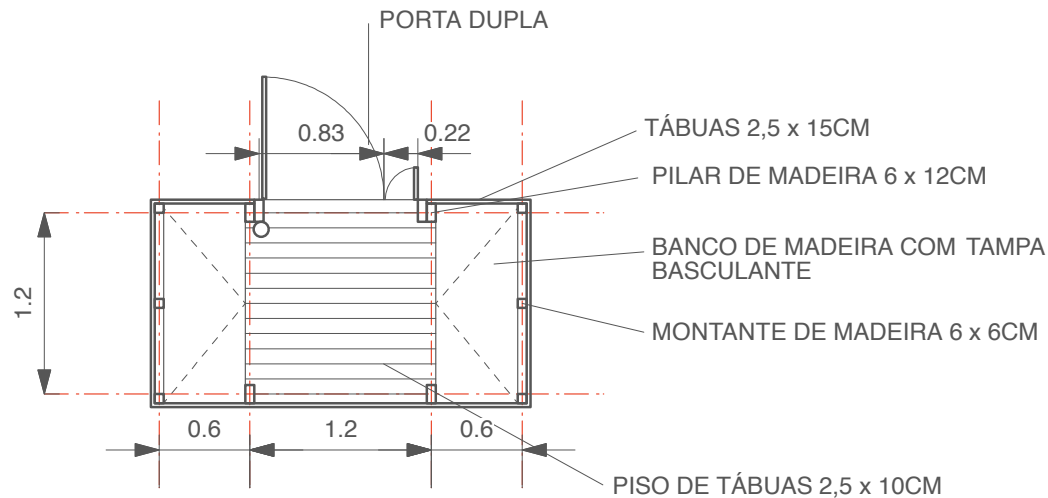

PLANTA

OBS: ESTUDO PRELIMINAR  
 SUJEITO A ALTERAÇÕES EM  
 FUNÇÃO DE DETALHAMENTO

**Fundação Florestal**  
**Sistema de Trilhas e Atrativos**  
**Tipologia de Obras Correntes**

**OC 25 - ABRIGO PARA MONITOR DE TRILHA**  
 esc 1:50

