



CORTE ESQUEMÁTICO

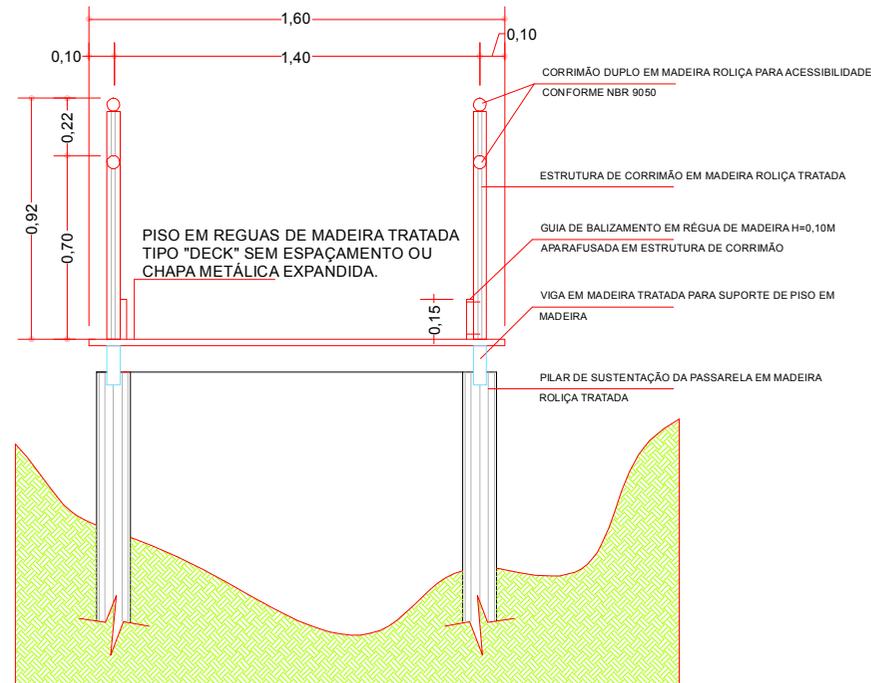

DETALHAMENTO DE PASSARELA SUSPensa

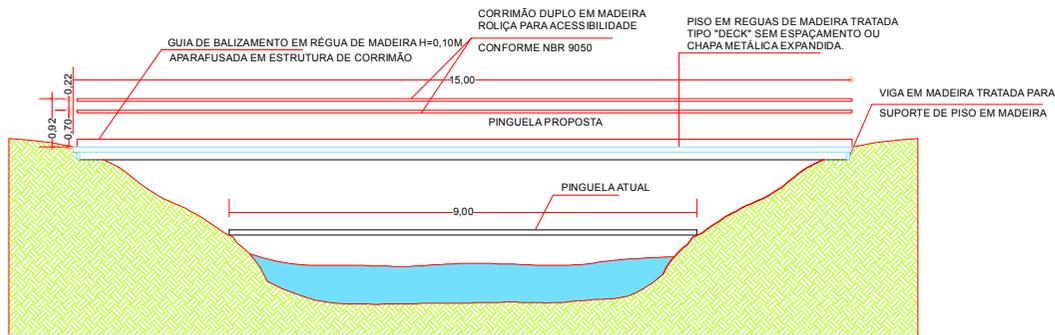

DETALHAMENTO DA PINGUELA DE MADEIRA - PROPOSTA

Fundação Florestal  
 Sistema de Trilhas e Atrativos  
 Tipologia de Obras Correntes  
 OC 31 e OC 32 - Trilhas Adaptadas



Escala 1 : 20