



**Detalhe 1**  
esc. 1:25

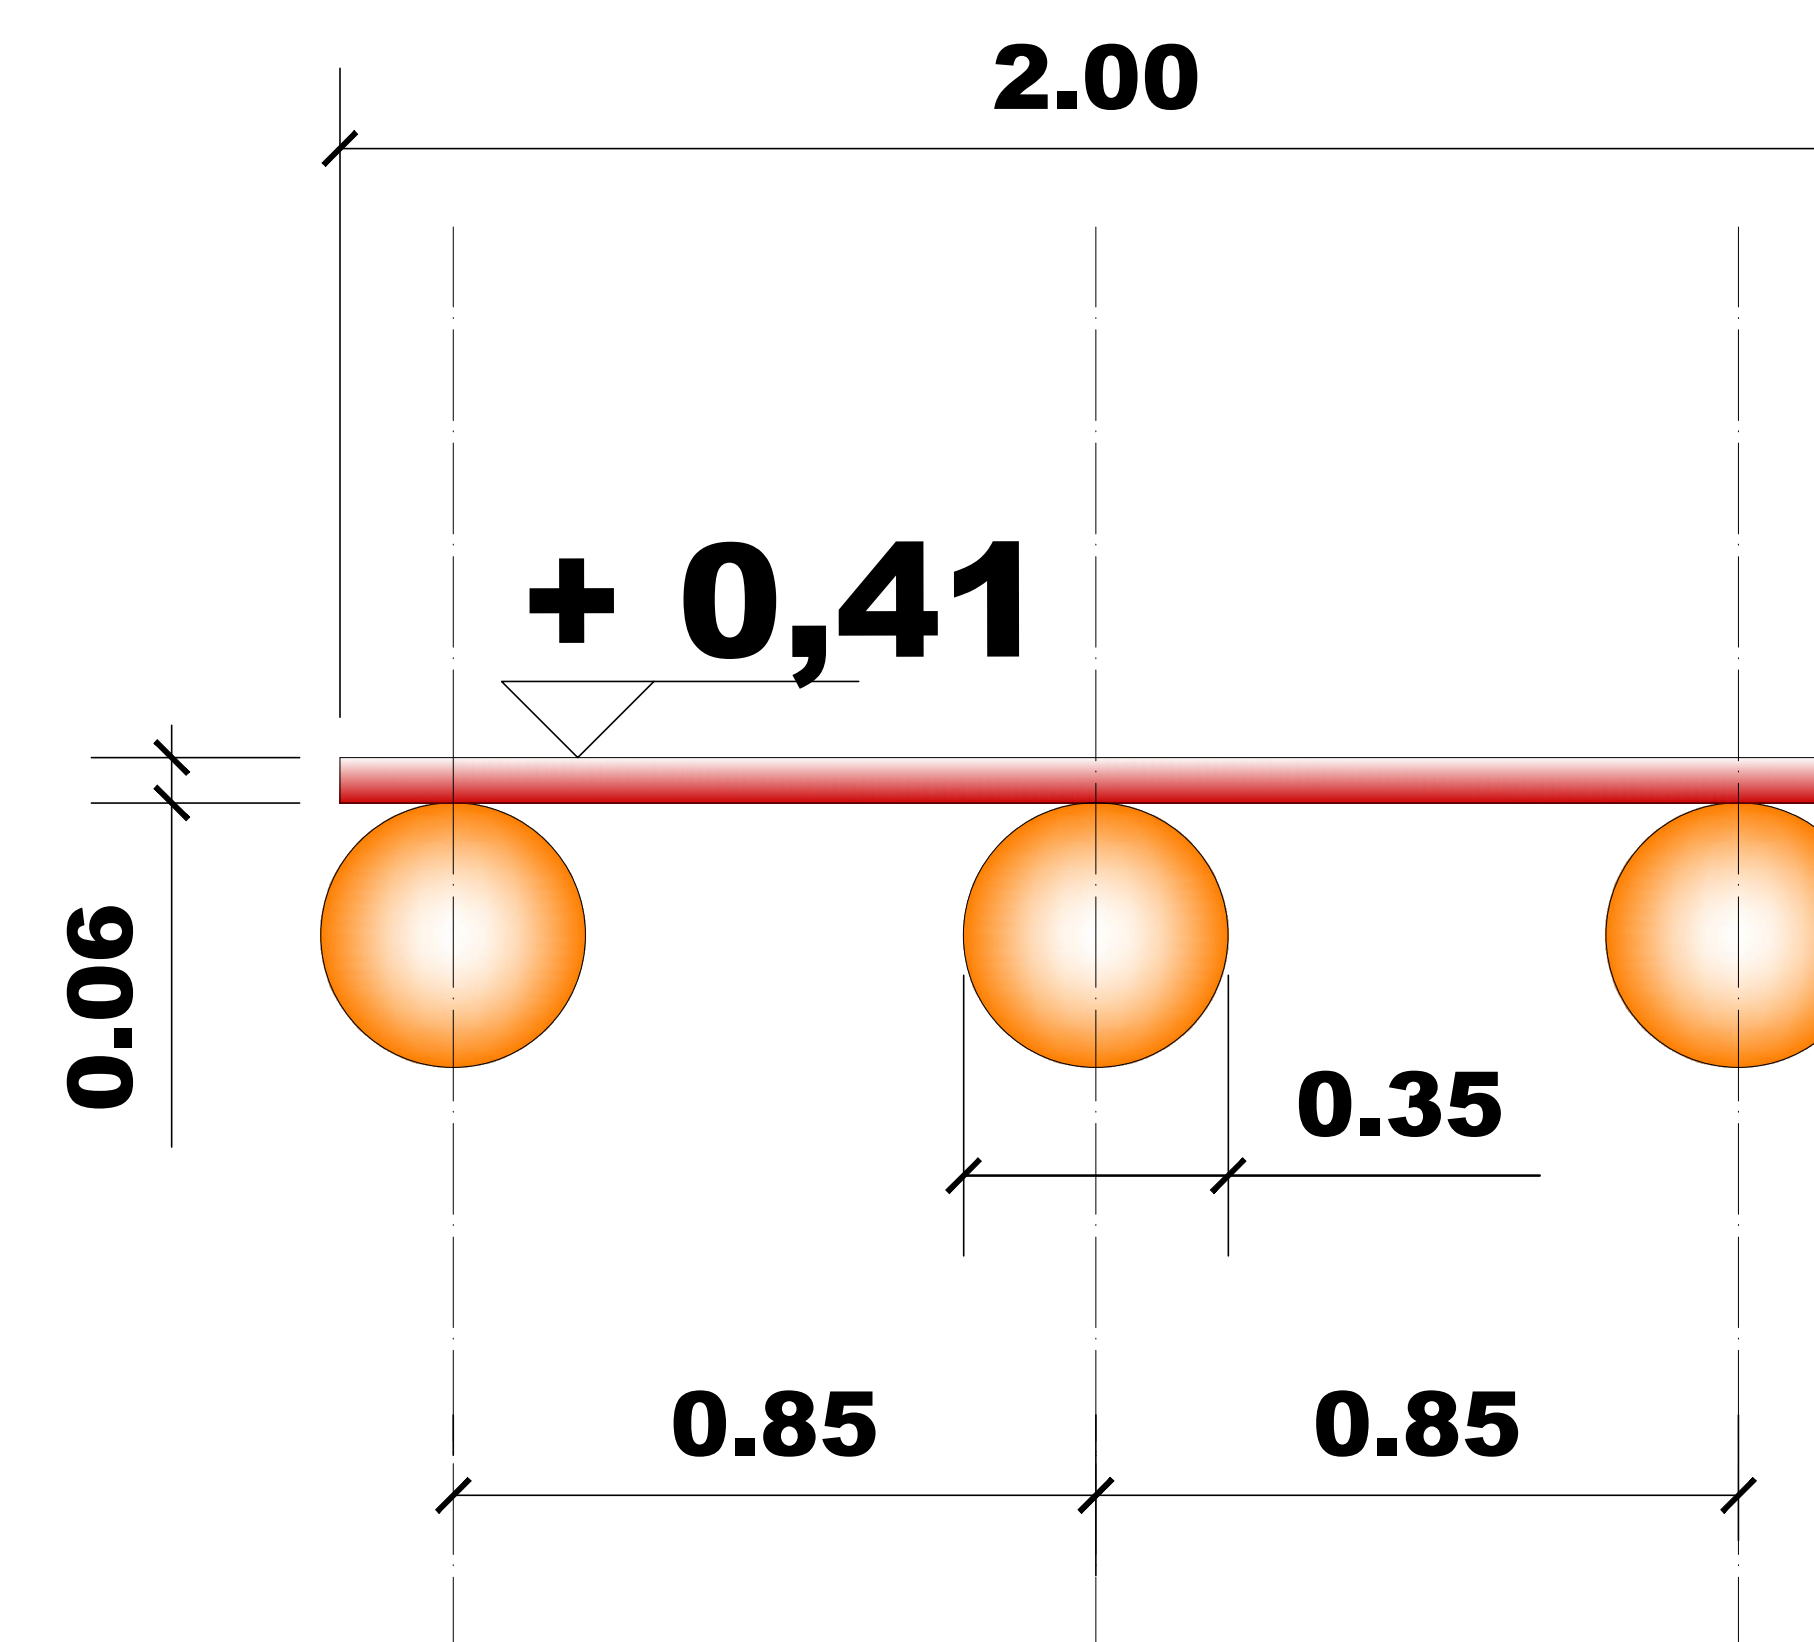


**Detalhe Assoalho e Viga**  
esc. 1:25

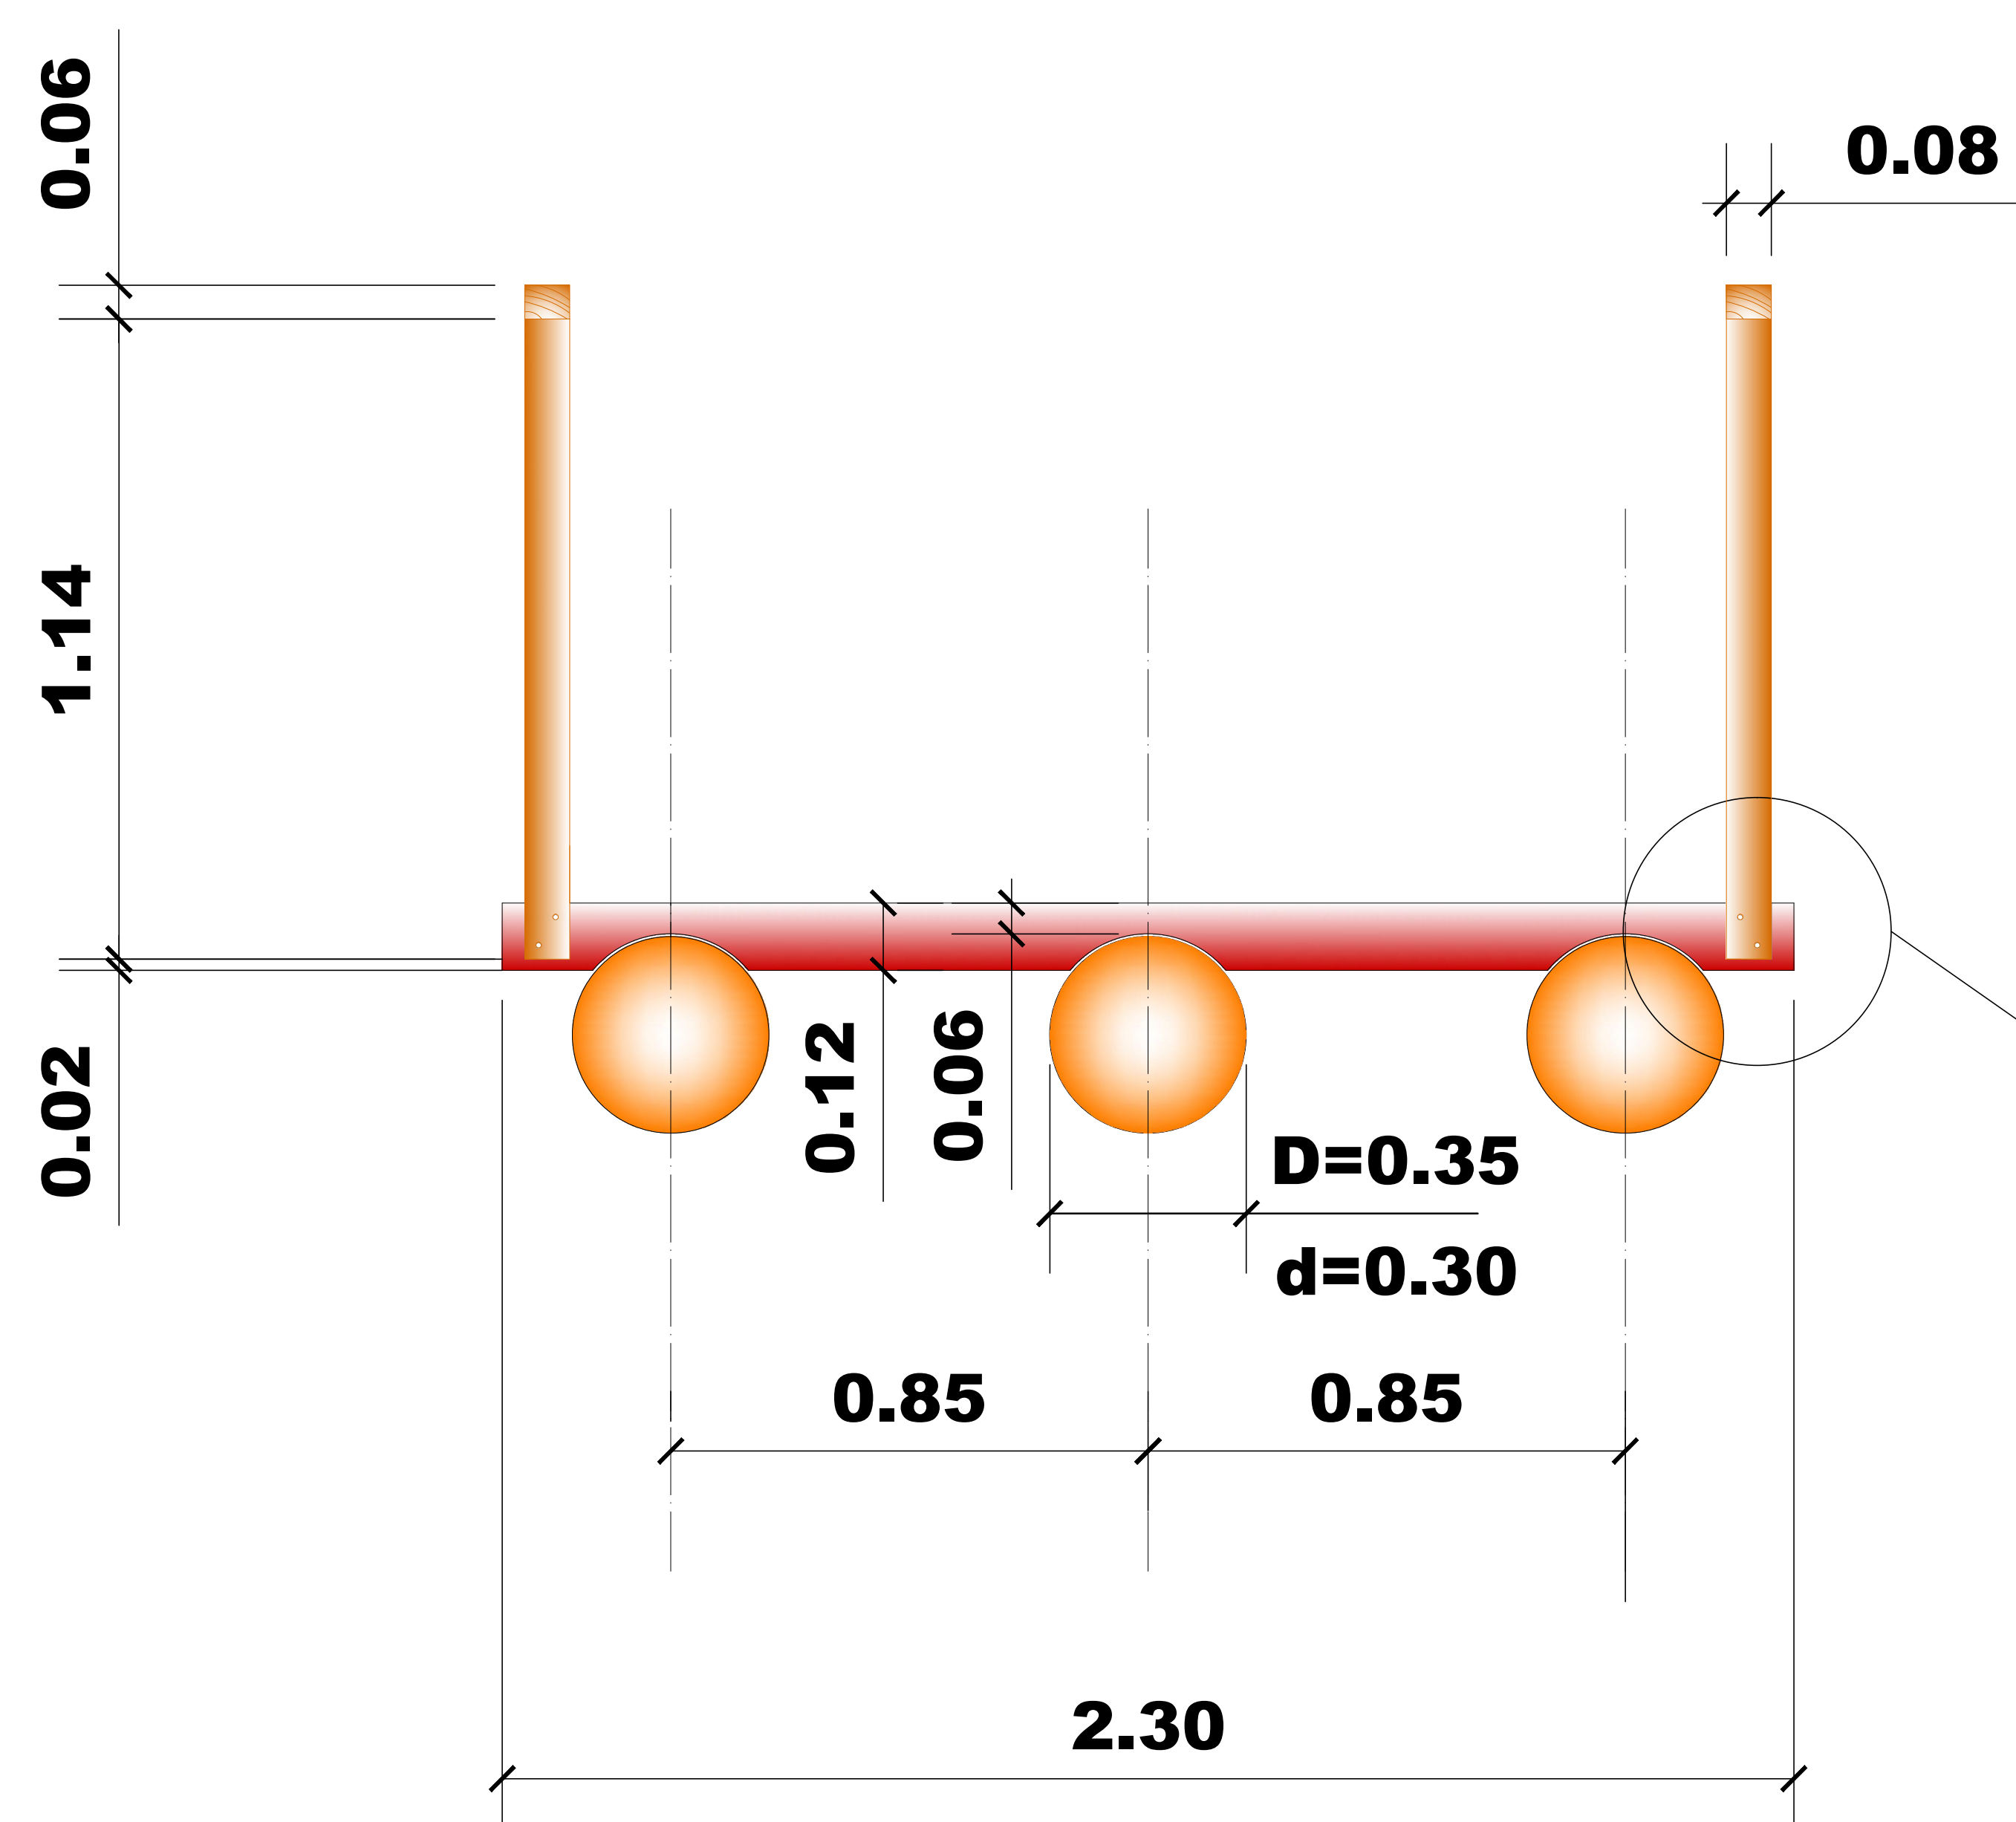

**Detalhe 1**

**Detalhe Assoalho e Guarda Corpo**  
esc. 1:25

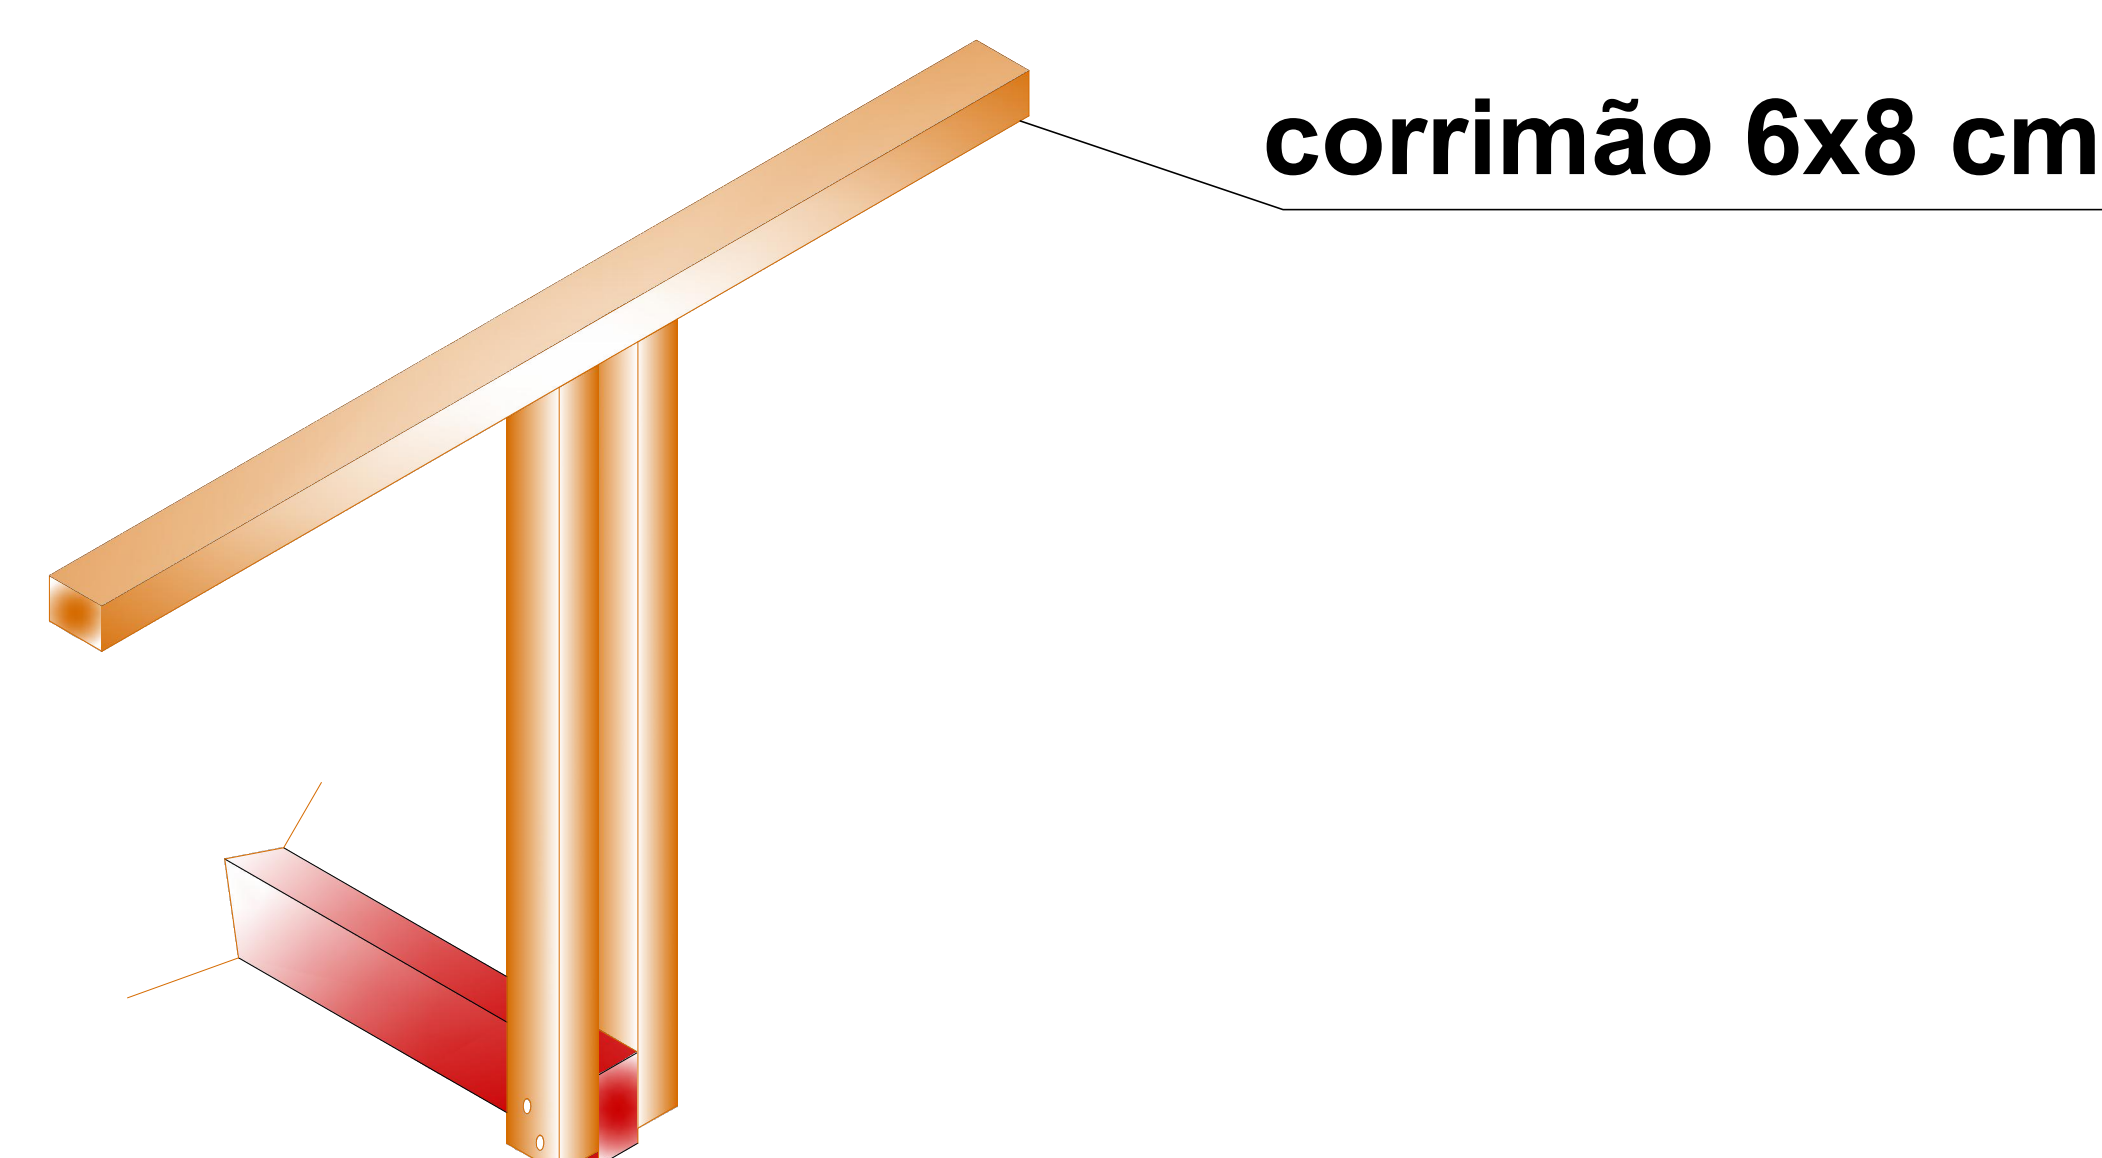

**Detalhe Corrimão**  
esc. 1:25