


**FIXAÇÃO NA ESTACA COM PARAFUSO ROSQUEADO**  
**ESPECIFICAÇÃO: PARAFUSO FRANCÊS ZINCADO DE 8MM**

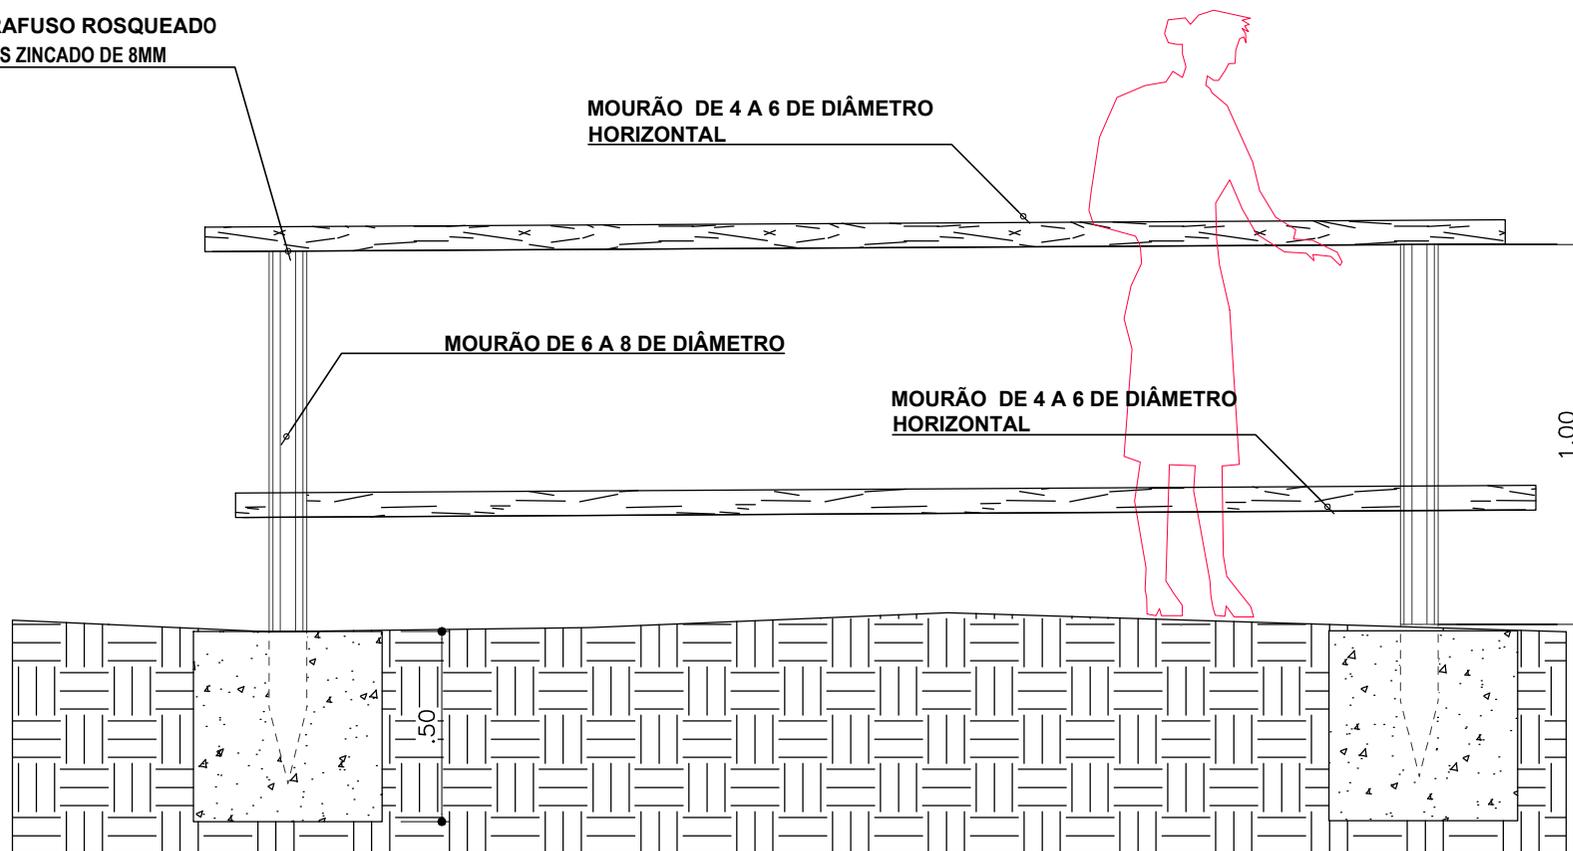

FUNDAÇÃO FLORESTAL

**OC 13 - CORRIMÃO DE MADEIRA**  
esc 1:20