

# MAPA DE DANOS

01



As peças sanitárias e de acabamento da bacia sanitária apresentam danos referentes a pouca manutenção. Não há saboneteira para uso dos visitantes e o sistema de escoamento apresenta-se danificado. Tanto as peças quanto a tubulação que conduz esgoto e água fria apresentam falhas.

02



As luminárias necessitam de manutenção e limpeza, assim como o quadro de luz precisa de uma revisão.

03



A ferragem das maçanetas de portas internas e externas, as fechaduras e dobradiças estão danificadas devido à oxidação. O acabamento de pintura e proteção de solução resinosa está desgastada ou inexistente.

04




Há um fechamento de arremate feito entre telhado e a edificação que precisará ser substituído pois foi feito inadequadamente e permite a infiltração de água e de pássaros.

05



A estrutura do telhado está danificada em alguns pontos e algumas telhas estão quebradas. Devido aos raios solares, a edificação apresenta aquecimento no espaço interno e devido ao estado do forro, que pede manutenção e remoção. Os componentes drenantes (calhas, rufos) apresentam limitação quanto a sua função devido a presença de folhagens.

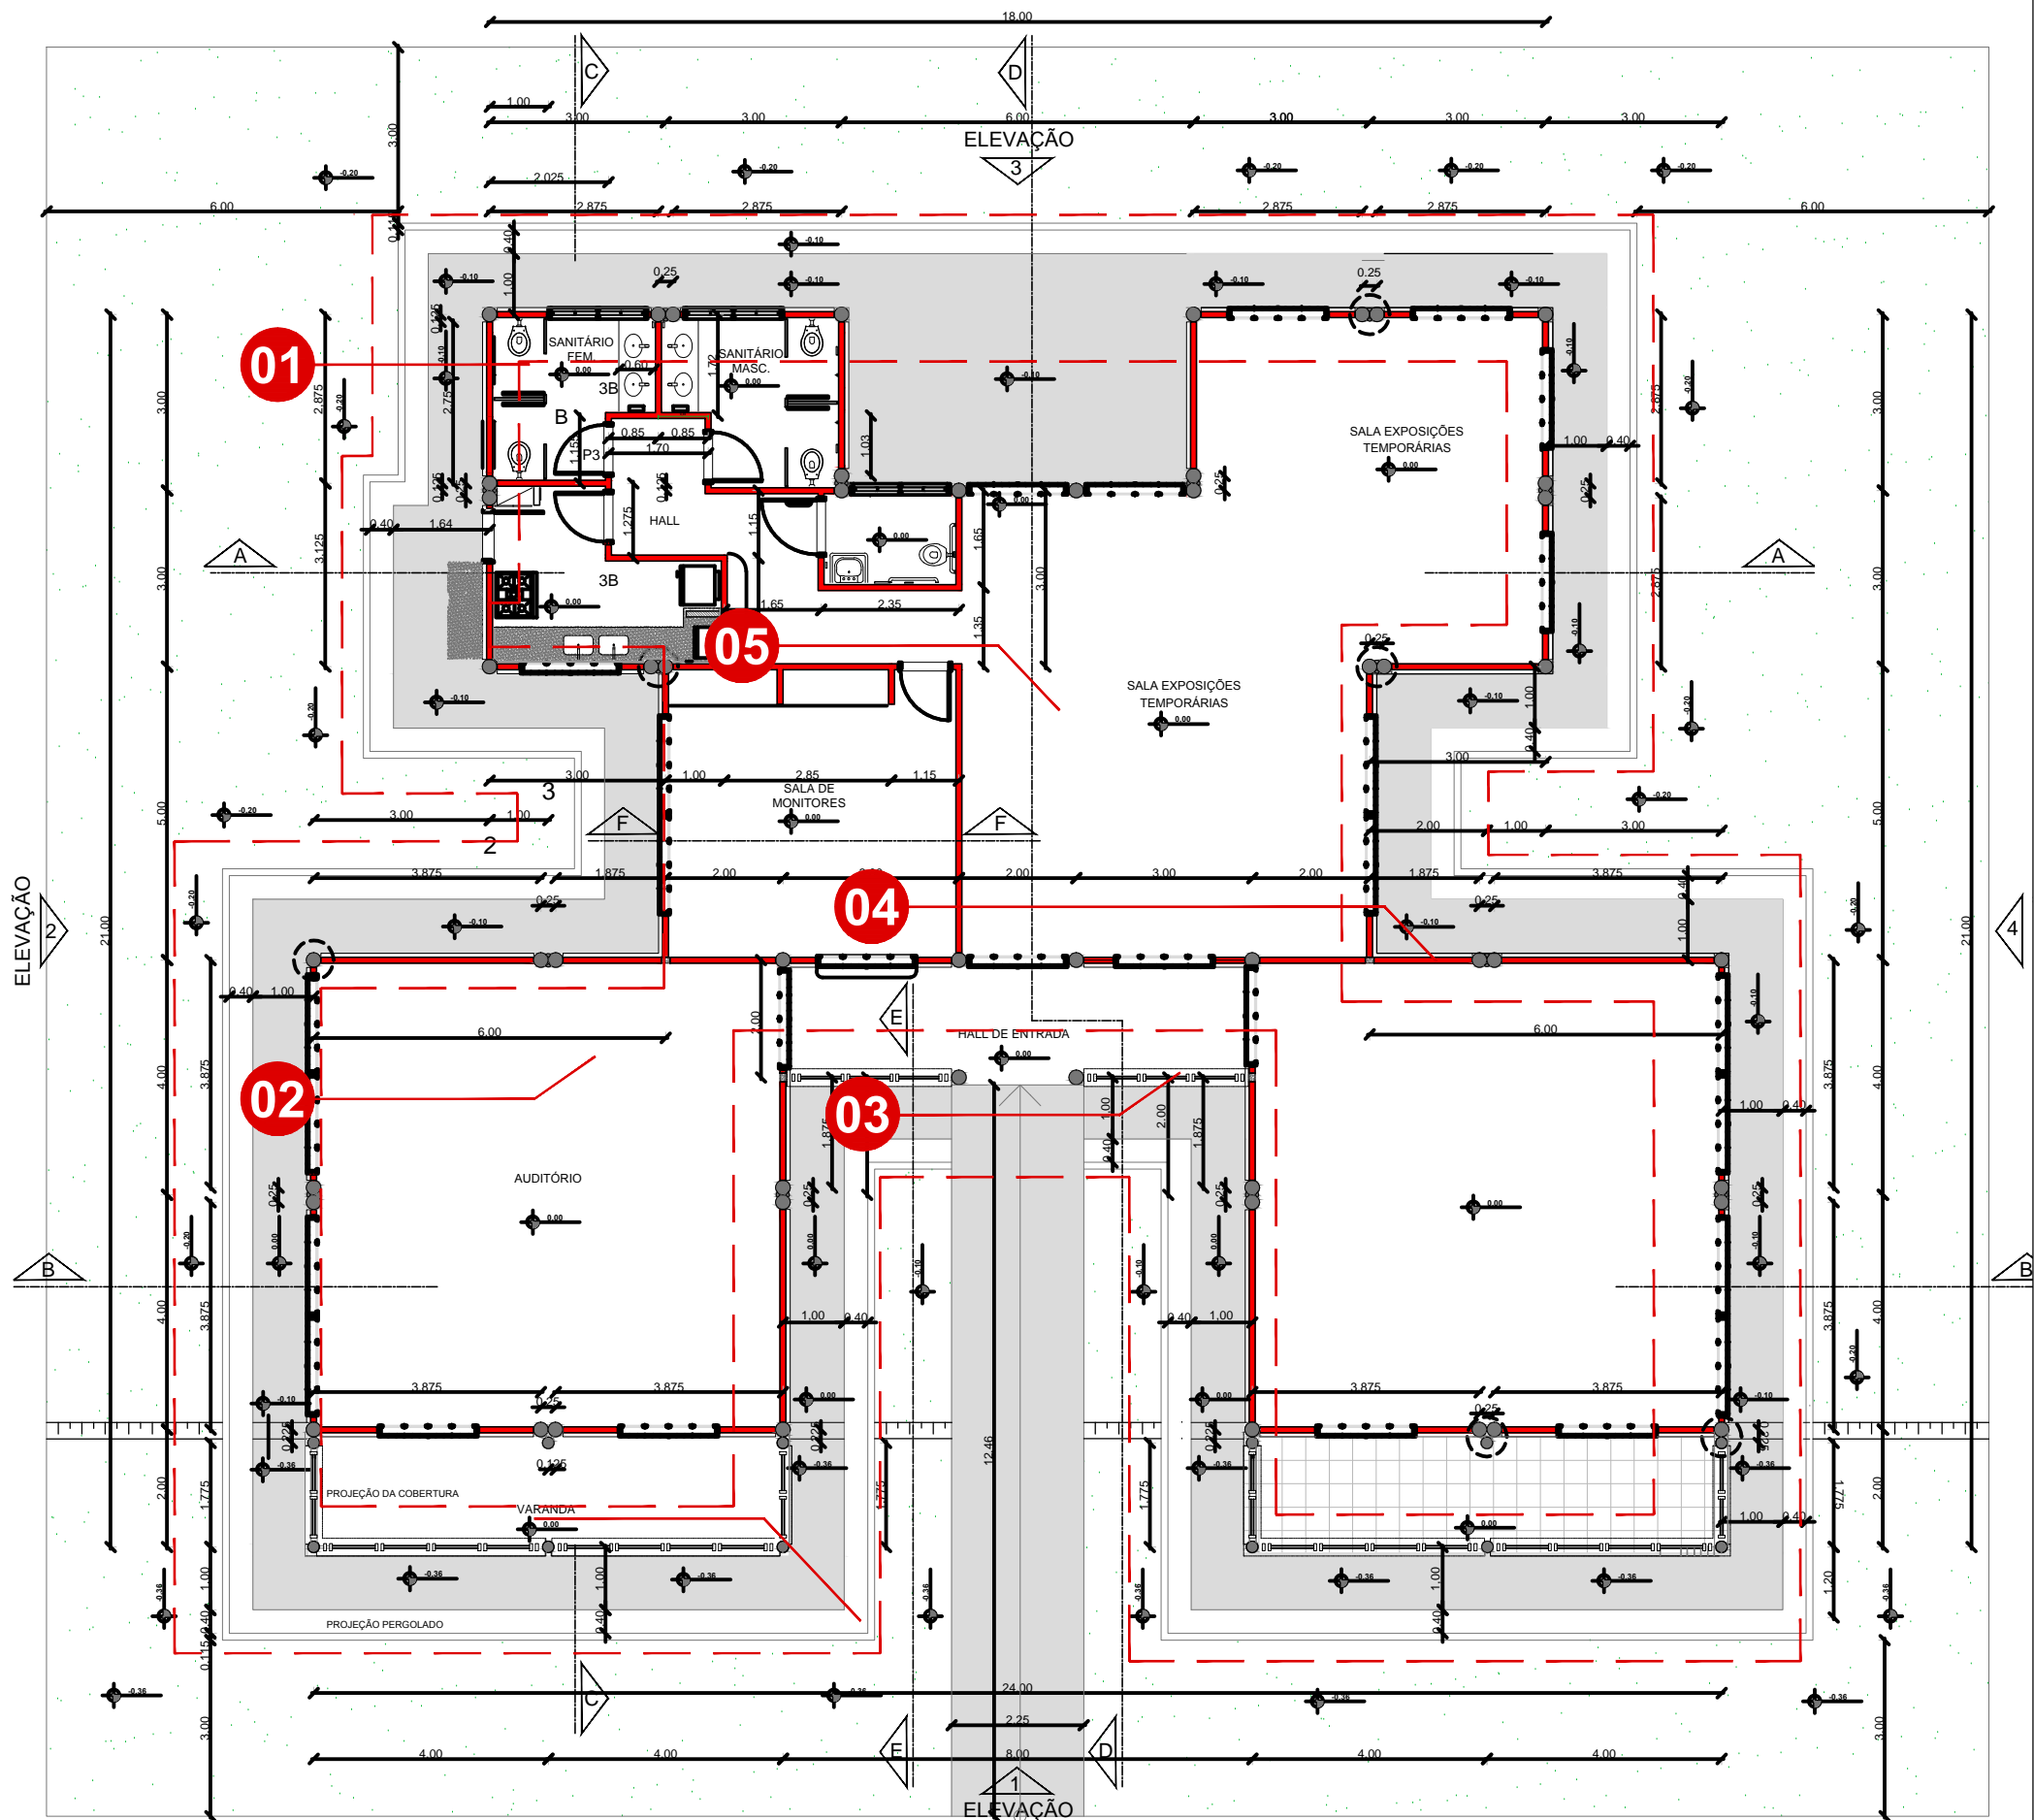

FUNDAÇÃO PARA CONSERVAÇÃO E A PRODUÇÃO FLORESTAL DO ESTADO DE SÃO PAULO  
SEI – Setor de Engenharia e Infraestrutura

## CENTRO DE VISITANTES

Projeto <b>DANOS</b>	Escala <b>1:125</b>	Autor <b>Arq. João Miguel Silva</b>	Folha <b>12/13</b>	Data <b>Setembro/2018</b>
-------------------------	------------------------	--	-----------------------	------------------------------