




ESTRUTURA

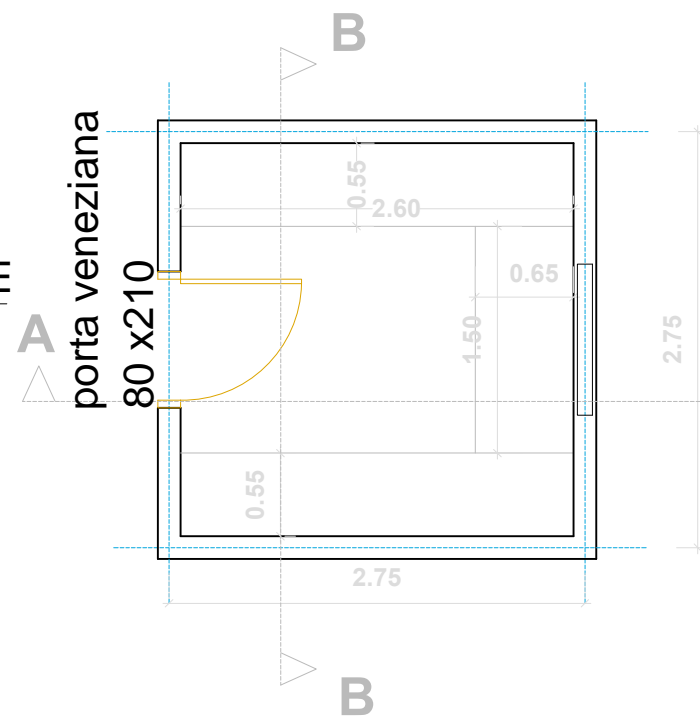


PLANTA

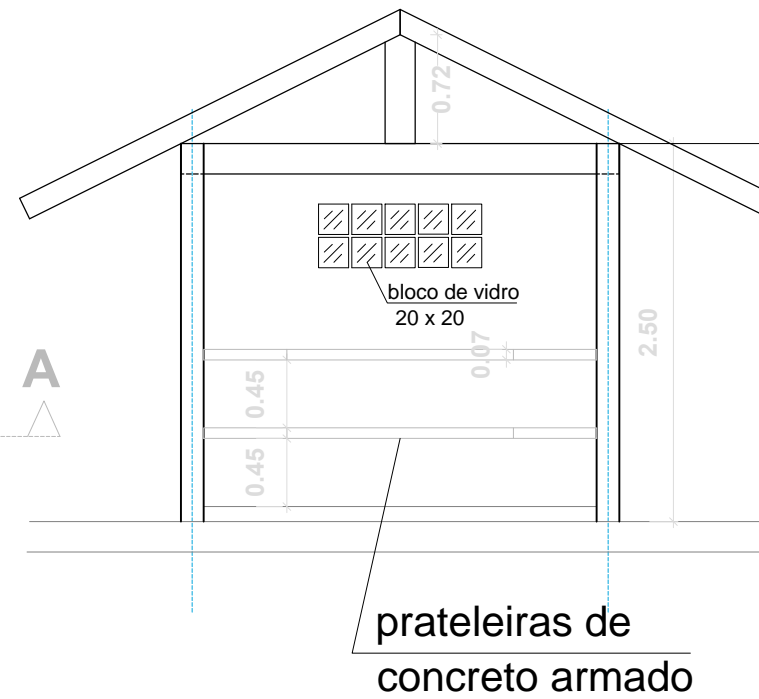


CORTE B

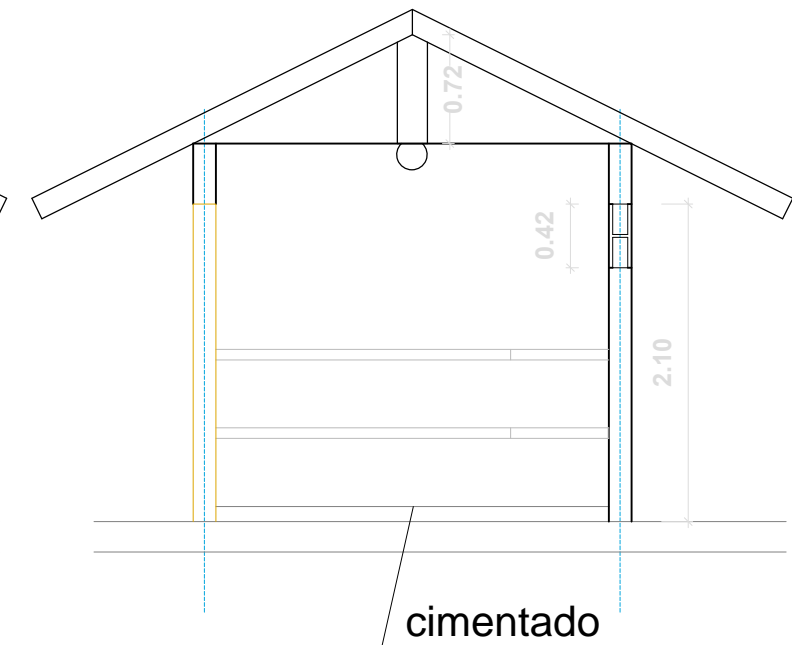


CORTE A

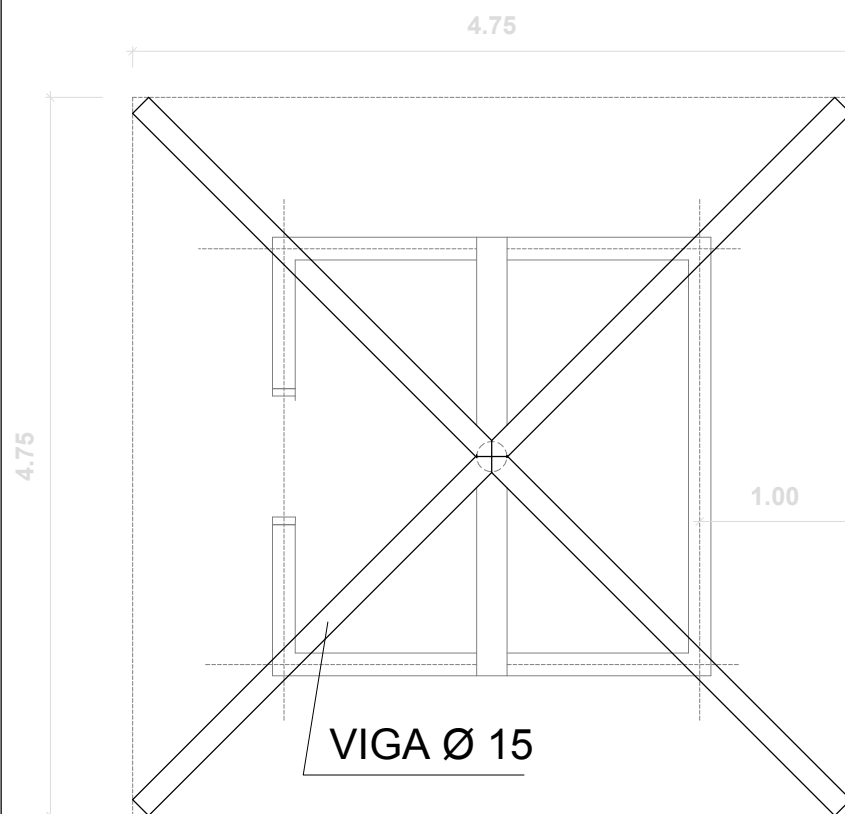

OITÕES

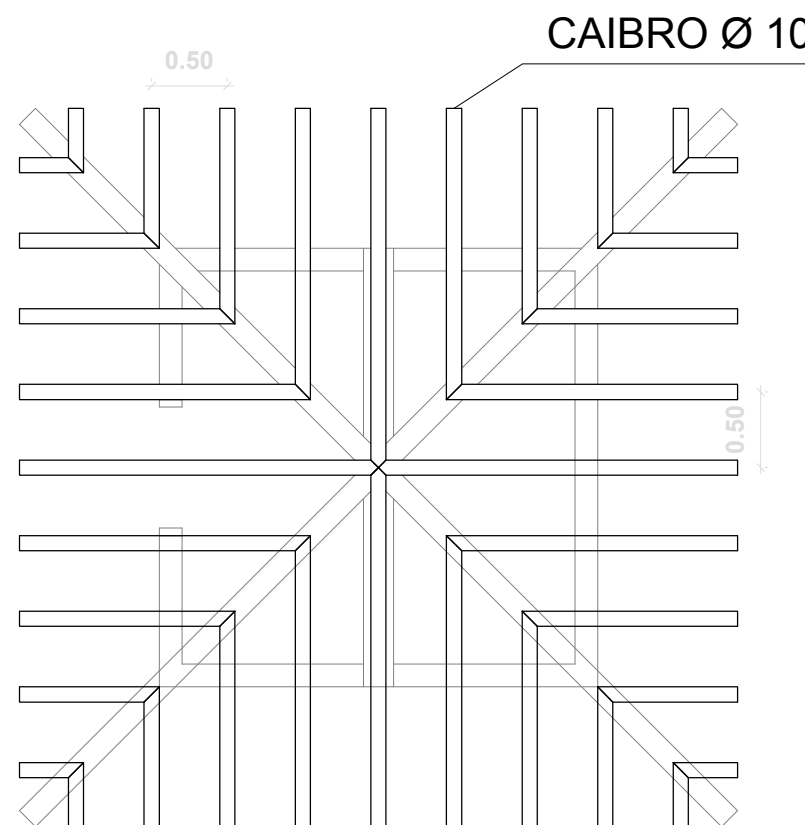

CAIBROS

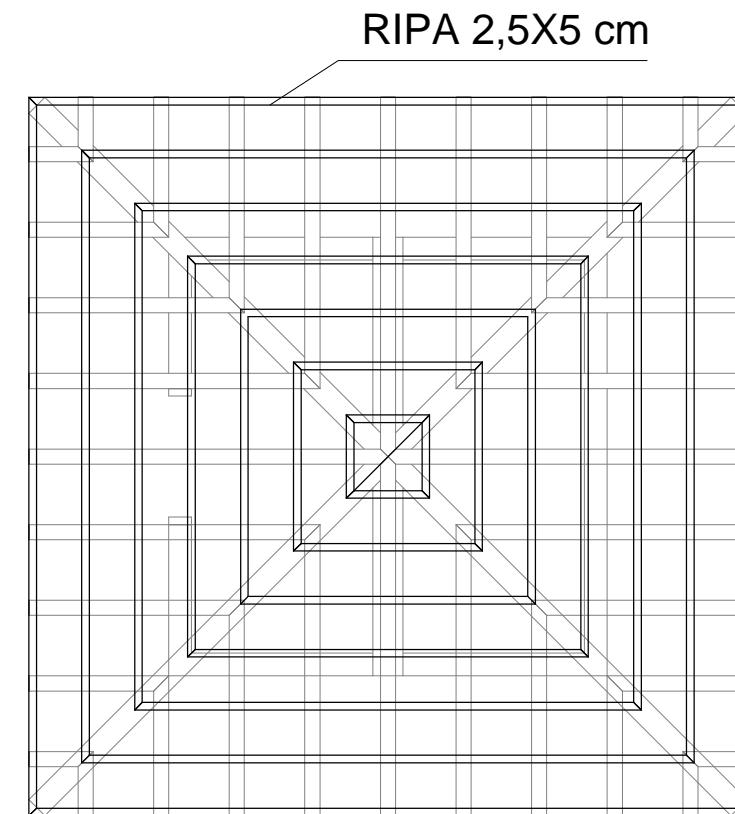

RIPAS



Projeto
EXISTENTE

FUNDAÇÃO PARA CONSERVAÇÃO E A PRODUÇÃO FLORESTAL DO ESTADO DE SÃO PAULO
SEI – Setor de Engenharia e Infraestrutura

CENTRO DE VISITANTES

Escala
1:200

Autor
Arq. João Miguel Silva

Folha
11/13

Data
Setembro/2018

Folha formato A3 (420x297mm)