

LEGENDA DE PISO

PISO CERÂMICO 40 x 40 cm

PISO CERÂMICO 40 x 40 cm

MIRACEMA 11,5 X 23 CM


GRAMA SANTO AGOSTINHO

VALA DE DRENAGEM COM BRITA Nº 2


LADRILHO HIDRÁULICO
Motivo floral 20 x 20 cm, com espessura 1,8cm.
Flores nas cores verde escuro,vermelho, rosa, amarelo com fundo cinza claro.
As peças de ladrilho hidráulico deverão ser limpas, secas e resinadas antes do assentamento. A resina a ser aplicada deverá ser poliuretano (em 2 demãos). O assentamento deverá ser em junta seca.

OBSERVAÇÕES:
1- Todos os pisos de ardósia também deverão ser resinados com resina de poliuretano (fosca), com 2 demãos;
2- Não será permitido em nenhuma hipótese a utilização de ácido de qualquer tipo para limpeza;
3- Todos os pisos em pedra miracema deverão ser resinados com resina acrílica (fosca), com 2 demãos;
4- Os assoalhos dos decks das varandas deverão ser em verniz naval com filtro UV, acabamento fosco.

LEGENDA	
PISO	SOLEIRA / RODAPÉ
SANITÁRIO FEM / MASC	SANITÁRIO FEM / MASC
Ardósia 20 X 20 cm	Soleiras em Ardósia 90 X 15 cm Rodapé em Ardósia 7 cm altura e 20 cm de largura.
SANITÁRIO ACESSÍVEL	SANITÁRIO ACESSÍVEL
Ardósia 20 X 20 cm	Soleiras em Ardósia 100 X 15 cm Rodapé em Ardósia 7 cm altura e 20 cm de largura.
COPA	COPA
Ardósia 20 X 20 cm	Soleiras em Ardósia 90 X 20 cm Rodapé em Ardósia 7 cm altura e 20 cm de largura.
HALL CIRCULAÇÃO	HALL CIRCULAÇÃO
Borda de ardósia 40 X 20 cm Ardósia na transversal 20 X 20 cm	Rodapé em Ardósia 7 cm altura e 20 cm de largura.
SALA DOS MONITORES	SALA DOS MONITORES
Borda de ardósia 40 X 40 cm Ardósia na transversal 40 X 40 cm Armário em Ardósia 20 X 20 cm	Soleiras em Ardósia 90 X 15 cm Rodapé em Ardósia 7 cm altura e 20 cm de largura.
SALA DE EXPO. TEMPORÁRIA	SALA DE EXPO. TEMPORÁRIA
Borda de ardósia 40 X 40 cm Ardósia na transversal 40 X 40 cm Ladrilho Hidráulico Floral 20 X 20 cm	Soleiras em Ardósia 1,65 X 20 cm Rodapé em Ardósia 7 cm altura e 20 cm de largura.
AUDITÓRIO	AUDITÓRIO
Borda de ardósia 40 X 40 cm Ardósia na transversal 40 X 40 cm Ladrilho Hidráulico Floral 20 X 20 cm	Soleiras em Ardósia 1,65 X 20 cm Rodapé em Ardósia 7 cm altura e 20 cm de largura.
SALA DE EXPO. PERMANENTES	SALA DE EXPO. PERMANENTES
Borda de ardósia 40 X 40 cm Ardósia na transversal 40 X 40 cm Ladrilho Hidráulico Floral amarelo. 20 X 20 cm	Soleiras em Ardósia 1,65 X 20 cm Rodapé em Ardósia 7 cm altura e 20 cm de largura.
HALL DE ENTRADA	HALL DE ENTRADA
Borda de ardósia 40 X 20 cm Ardósia 20 X 20 cm Ladrilho Hidráulico Floral 20 X 20 cm	Soleiras em Ardósia 1,65 X 20 cm Barrado em pedra Miracema 11,5 cm altura
VARANDA	VARANDA
Assoalho "tipo deck" em pinus tratado com GCA.	Barrado em pedra Miracema 11,5 cm altura
CALÇADA / CANALETA DE DRENAGEM	
CALÇADA CONTORNANDO TODA EDIFICAÇÃO. MEDINDO 1 M DO EIXO. REVESTIDA EM PEDRA MIRACEMA (TAMANHO 11,5 X 23 CM COM 1,5 CM DE ESPESSURA) COM 8 PEÇAS PARA COMPOR A LARGURA DA CALÇADA E 2 PEÇAS PARA ACABAMENTO DA CANALETA DE DRENAGEM.	

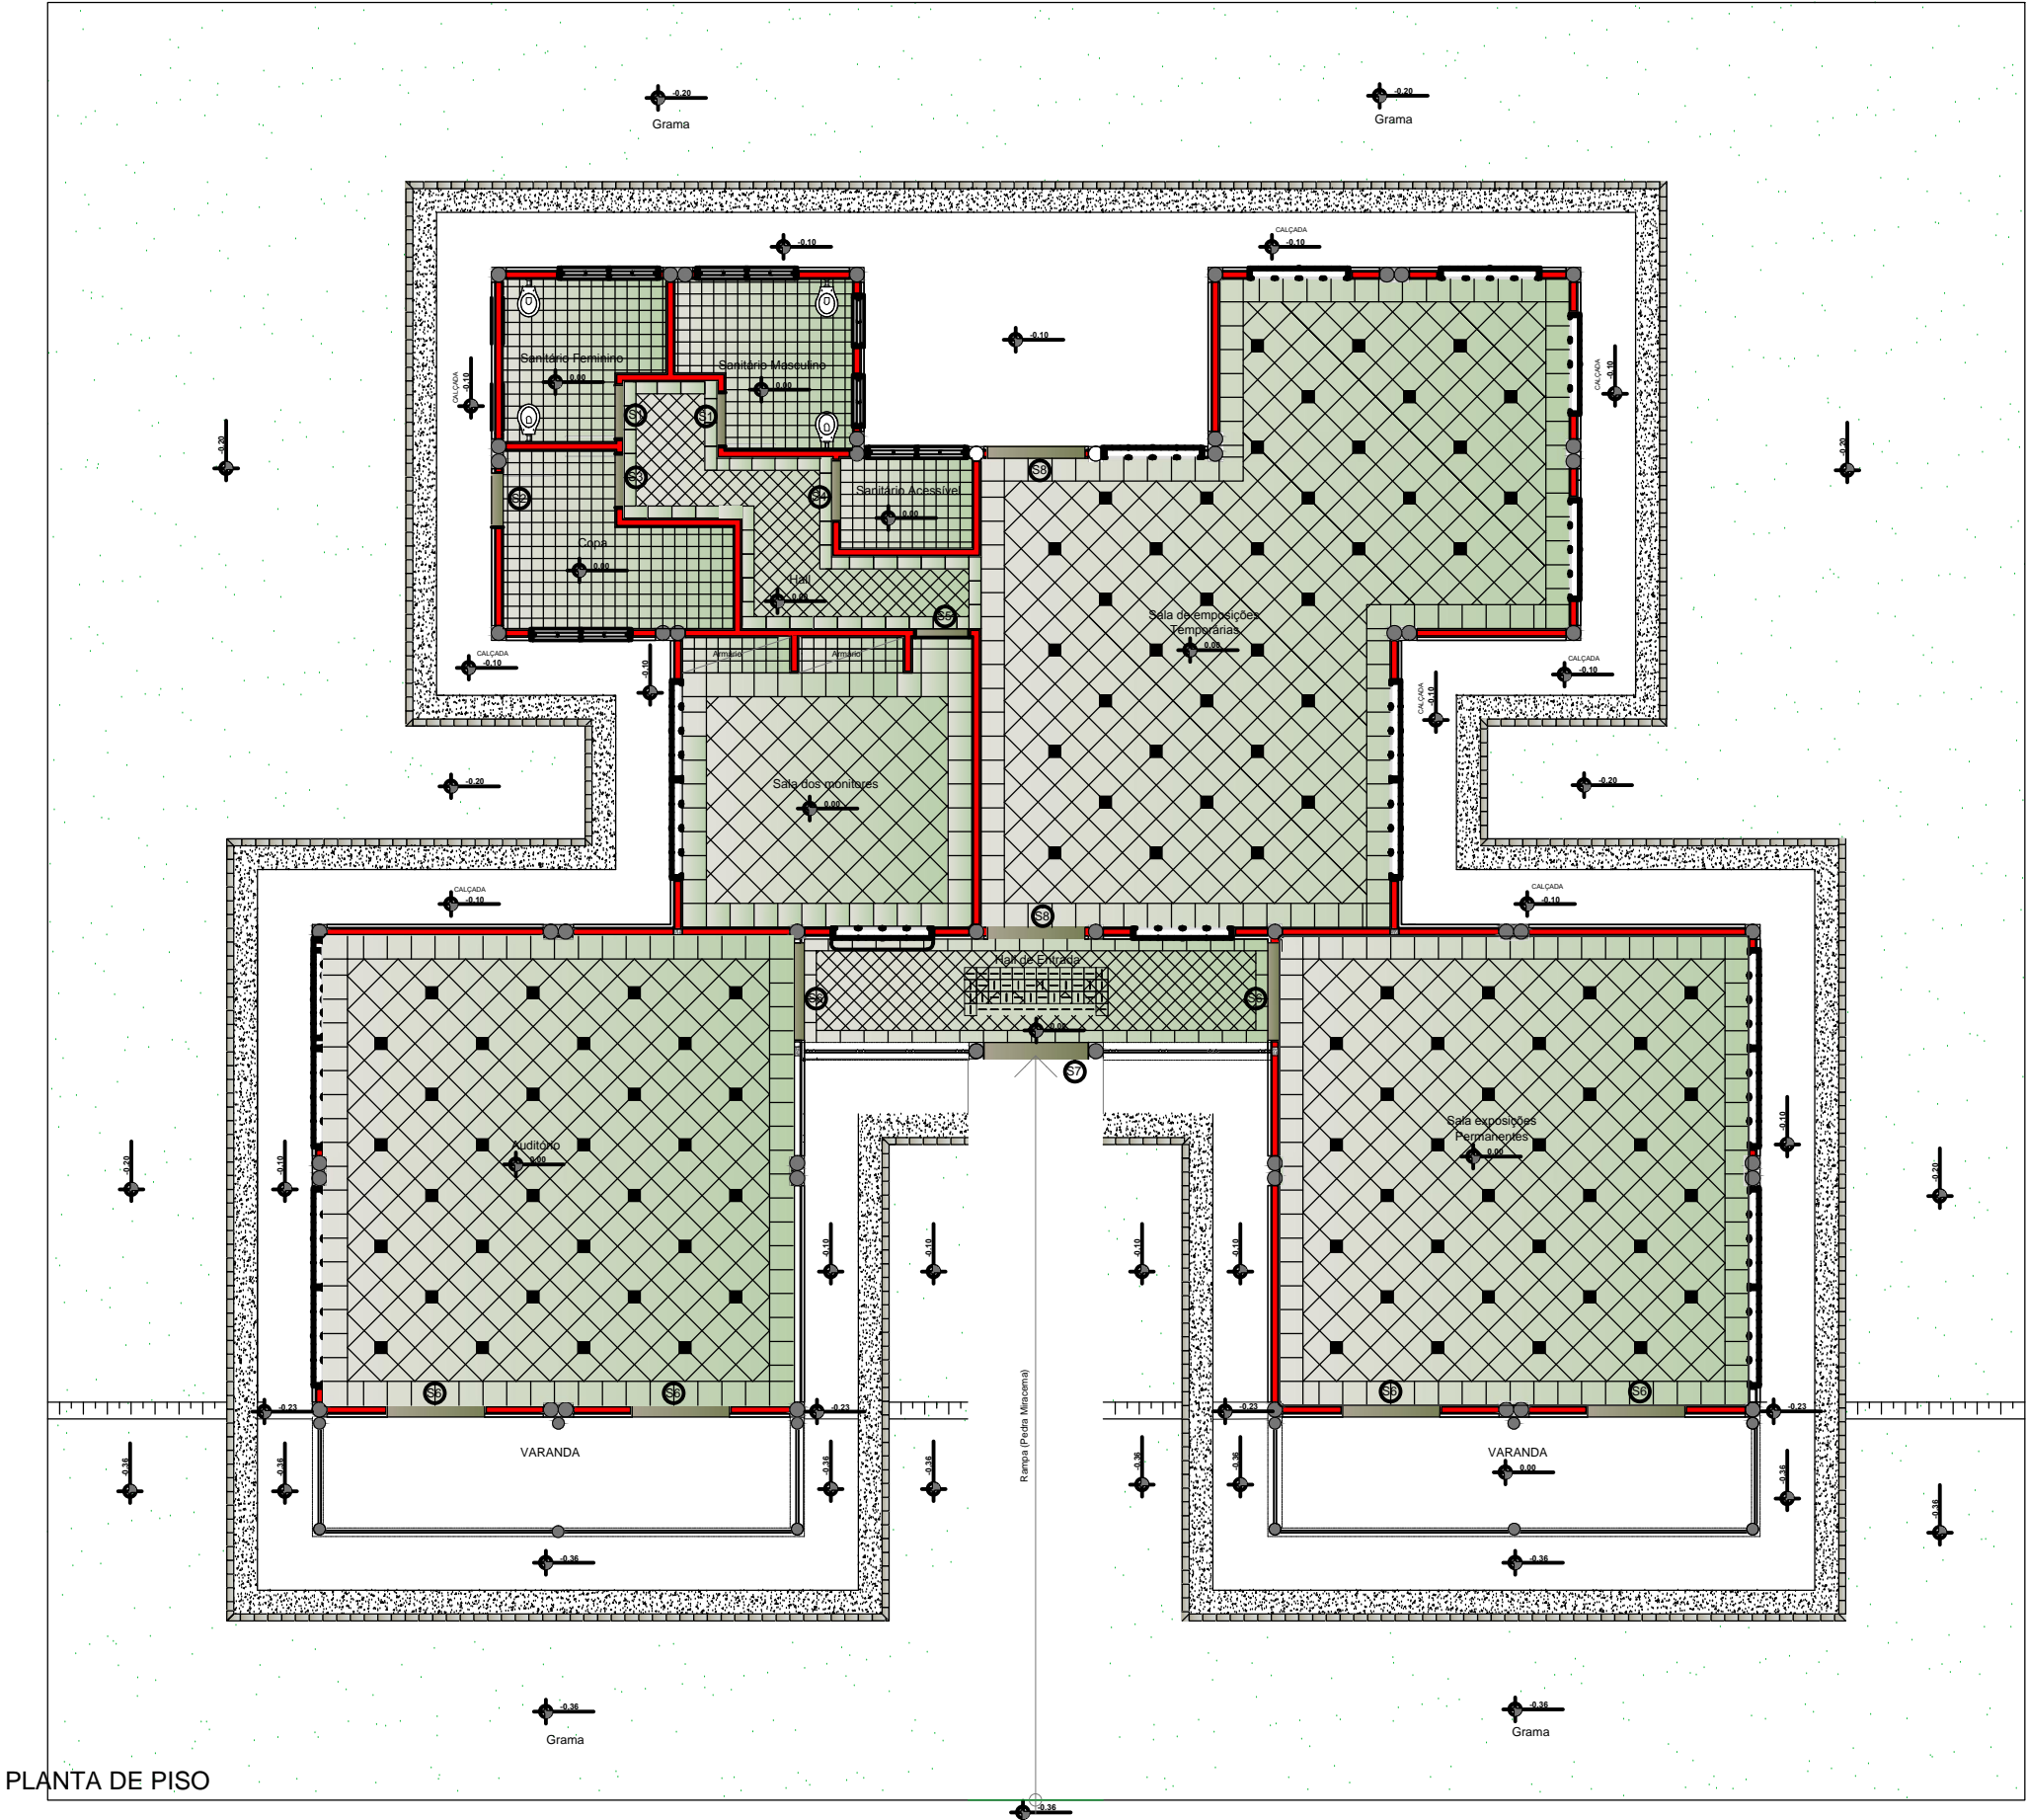

PLANTA DE PISO

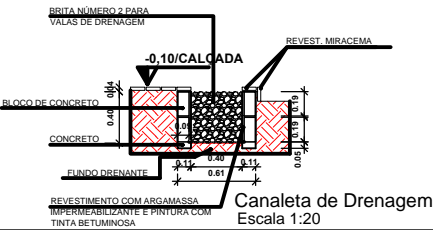



FUNDAÇÃO FLORESTAL

FUNDAÇÃO PARA CONSERVAÇÃO E A PRODUÇÃO FLORESTAL DO ESTADO DE SÃO PAULO
SEI – Setor de Engenharia e Infraestrutura

CENTRO DE VISITANTES

Projeto EXISTENTE	Escala 1:200	Autor Arq. João Miguel Silva	Folha 02/13	Data Setembro/2018
-----------------------------	------------------------	--	-----------------------	------------------------------