




DETALHE DE PILARES 1
Esc. 1/10

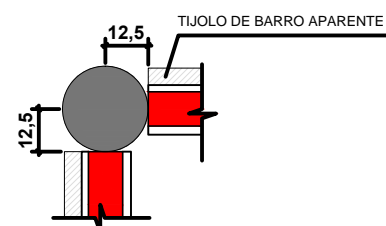


DET. 2
Esc. 1/10

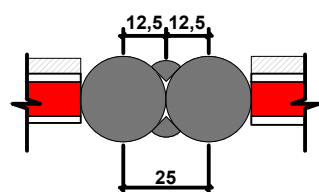


DET. 3
Esc. 1/10

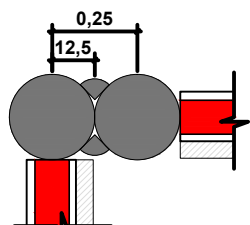


DET. 4
Esc. 1/10

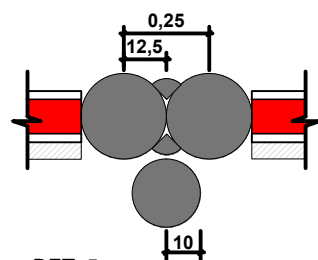


DET. 5
Esc. 1/10

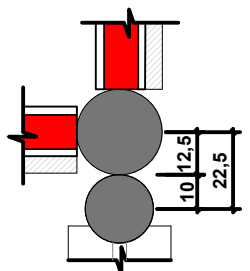


DET. 6
Esc. 1/10

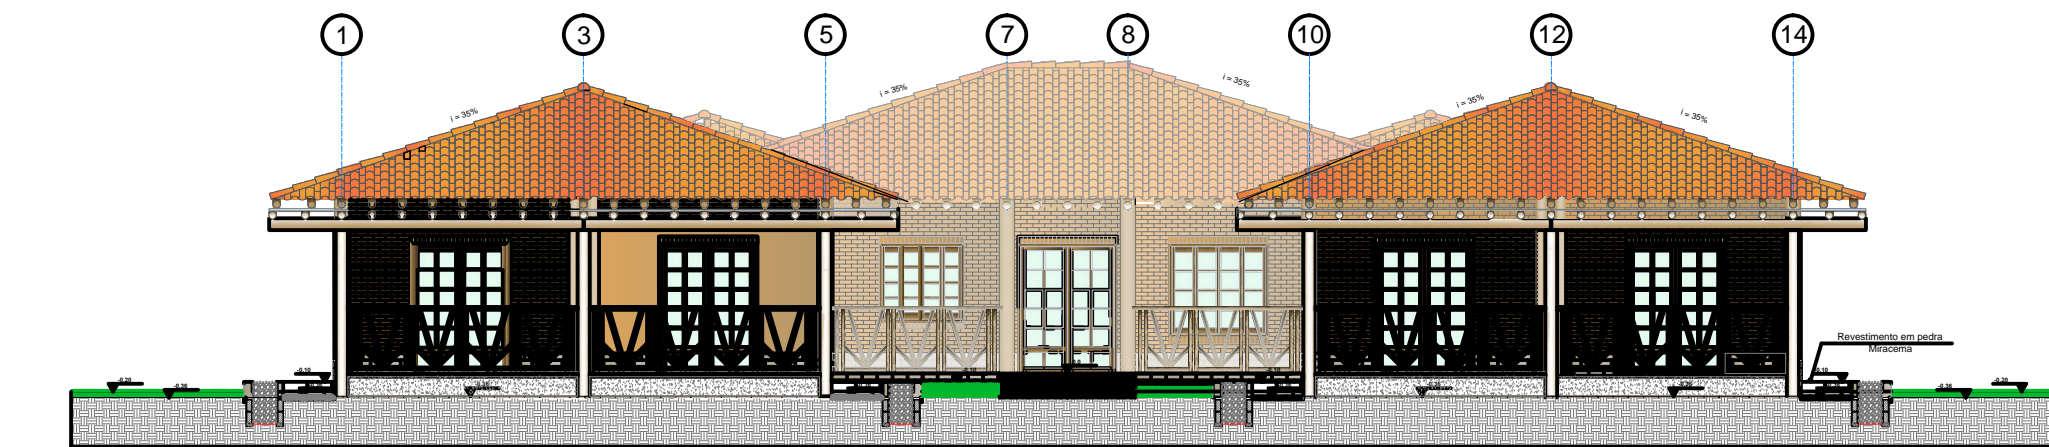


ELEVÇÃO 01

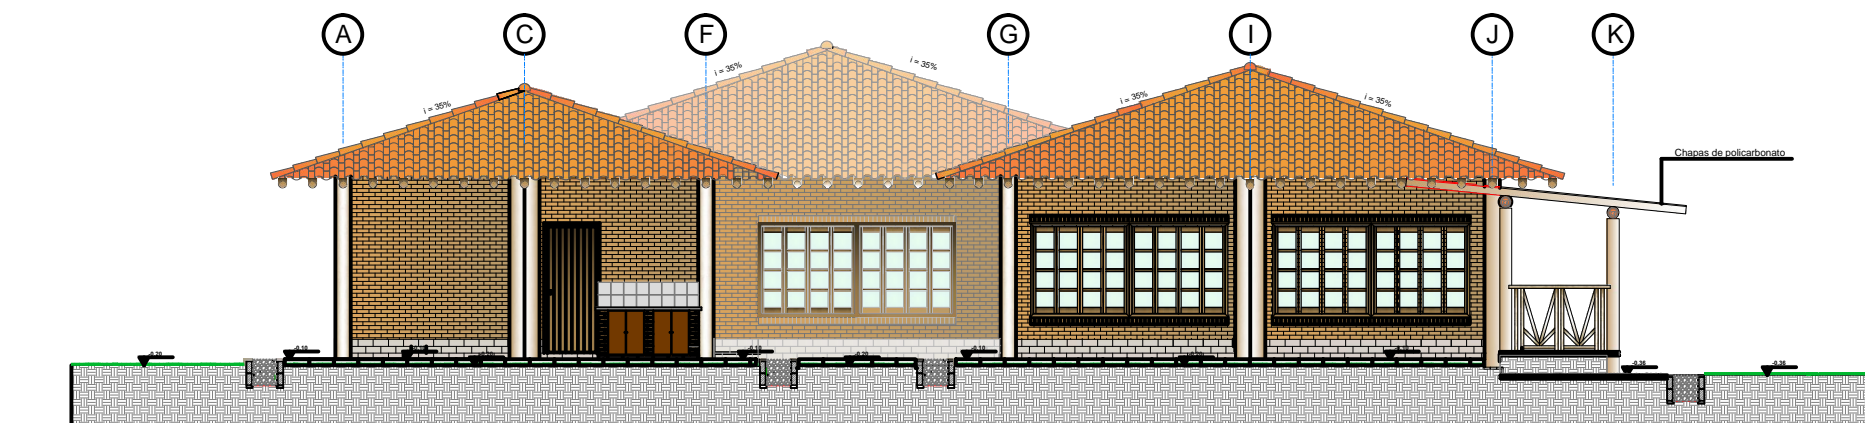

ELEVÇÃO 02

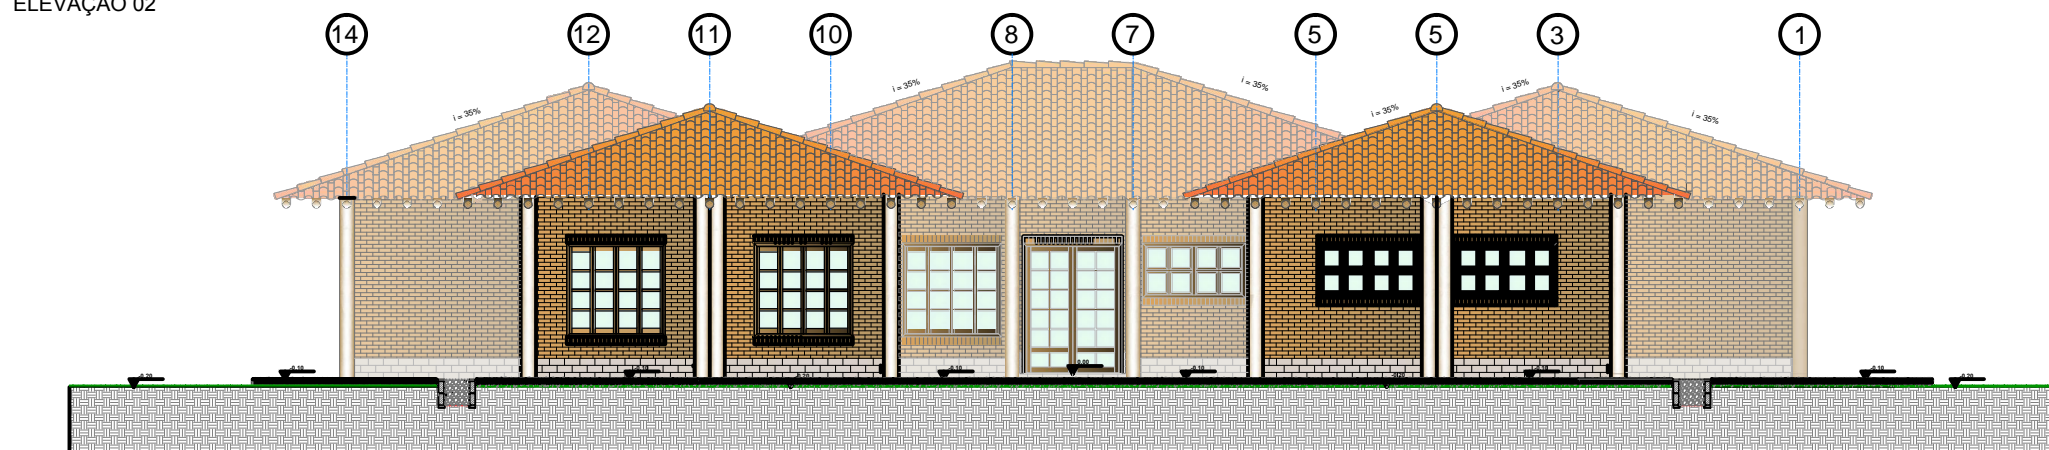

ELEVÇÃO 03

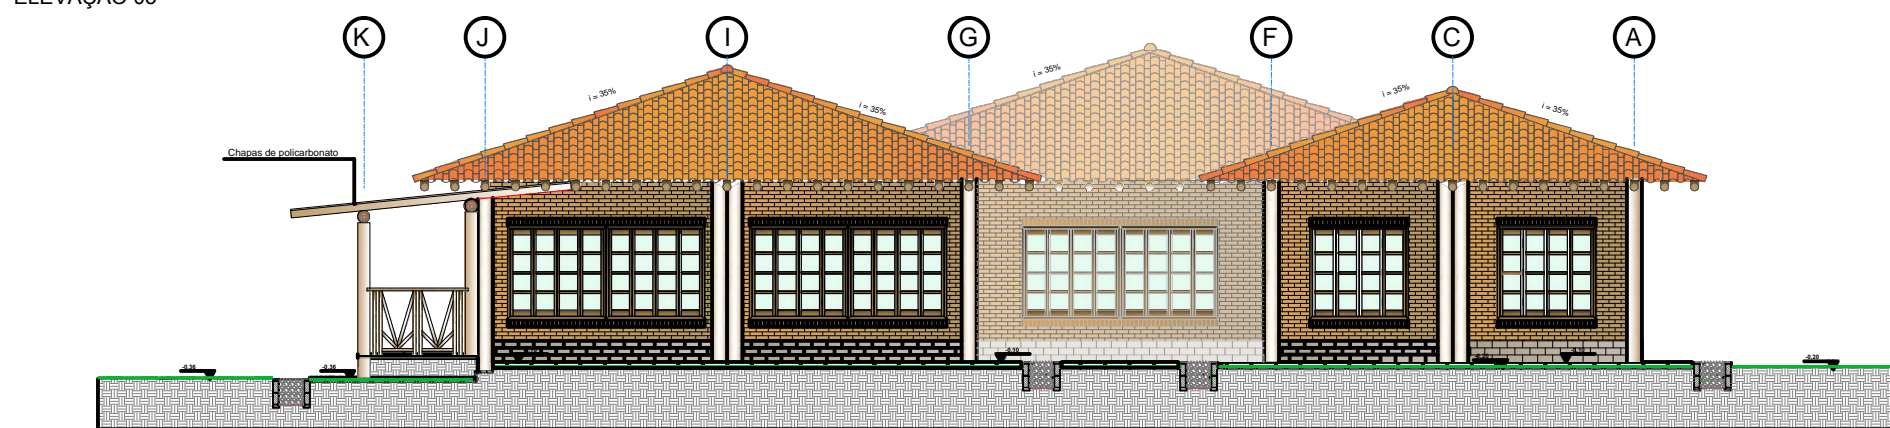

ELEVÇÃO 04



FUNDAÇÃO PARA CONSERVAÇÃO E A PRODUÇÃO FLORESTAL DO ESTADO DE SÃO PAULO
SEI – Setor de Engenharia e Infraestrutura

CENTRO DE VISITANTES

Projeto
EXISTENTE

Escala
1:125

Autor
Arq. João Miguel Silva

Folha
03/13

Data
Setembro/2018