

### ESQUADRIAS EM MADEIRA, VIDROS E FERRAGENS COMPLETAS (PORTAS E JANELAS)


PORTAS E JANELAS INCLUINDO BATENTES, GUARNIÇÕES E BAGUETE EM MADEIRA MACIÇA (TIPO ANGELIM OU DE CARACTERÍSTICA SIMILAR, PROCEDÊNCIA CERTIFICADA PELO IBAMA), CONFORME DETALHE DE PROJETO VIDE PA-008 (DETALHE JANELAS) E PA-009 (DETALHE DE PORTAS).

#### PORTAS

DIMENSÕES DAS FOLHAS COM BATENTES					DESCRIÇÃO
Nº	LARGURA	ALTURA	QUANT.		
P1	1.70	2.15	04		PORTA ARTICULADA 4 FOLHAS VENEZIANAS EXTERNAS E 4 FOLHAS DE VIDRO INTERNAS, MEDINDO 1,70 X 2,15 m.
P2	1.70	2.15	04		PORTA TIPO CAMARÃO 4 FOLHAS VENEZIANAS EXTERNAS E 4 FOLHAS DE VIDRO INTERNAS, MEDINDO 1,70 X 2,15 m.
P3	0.90	2.15	05		PORTA EM MADEIRA DO TIPO MACHO E FÊMEA MACIÇA, MEDINDO 0,90 X 2,15 m.
P4	1.00	2.15	01		PORTA EM MADEIRA TIPO MACHO E FÊMEA MACIÇA, COM BARRA DE APOIO RETA, EM TUBO DE AÇO INOXIDÁVEL DE 1 1/2" x 32 mm E NA PARTE INFERIOR COLOCAR UMA CHAPA DE AÇO, COM ALTURA DE 40 cm NA BASE DA PORTA.
P5	0.60	1.60	04		PORTA DE MADEIRA COM REVESTIMENTO MELAMÍNICO NA COR BRANCA.

#### JANELAS

Nº	Largura	Altura	Quant.	DESCRIÇÃO
J1	1.70	0.87	3	JANELA TIPO BASCULANTE COM MADEIRA E VIDRO, FIXADOS COM BAGUETE DE MADEIRA.
J2	1.70	1.66	6	JANELA COM QUATRO FOLHAS DE VENEZIANA E QUATRO FOLHAS COM VIDRO FIXADOS COM BAGUETE DE MADEIRA. SISTEMA DE ABERTURA INTERNO E EXTERNO TIPO CAMARÃO COM TRILHOS EMBUTIDOS.
J3	1.70	1.66	6	JANELA (DUPLO J2) COM A MESMA CONFIGURAÇÃO DE J2.
J4	1.70	1.25	1	JANELA COM QUATRO FOLHAS DE VENEZIANA E QUATRO FOLHAS COM VIDROS FIXADOS COM BAGUETE DE MADEIRA E BANCADA PARA ATENDIMENTO DO PÚBLICO. BALCÃO EM GRANITO DE 3 CM DE ESP.
J5	1.70	0.94	1	JANELA COM QUATRO FOLHAS COM VIDROS FIXADOS COM BAGUETE DE MADEIRA. SISTEMA DE ABERTURA EXTERNO TIPO CAMARÃO.

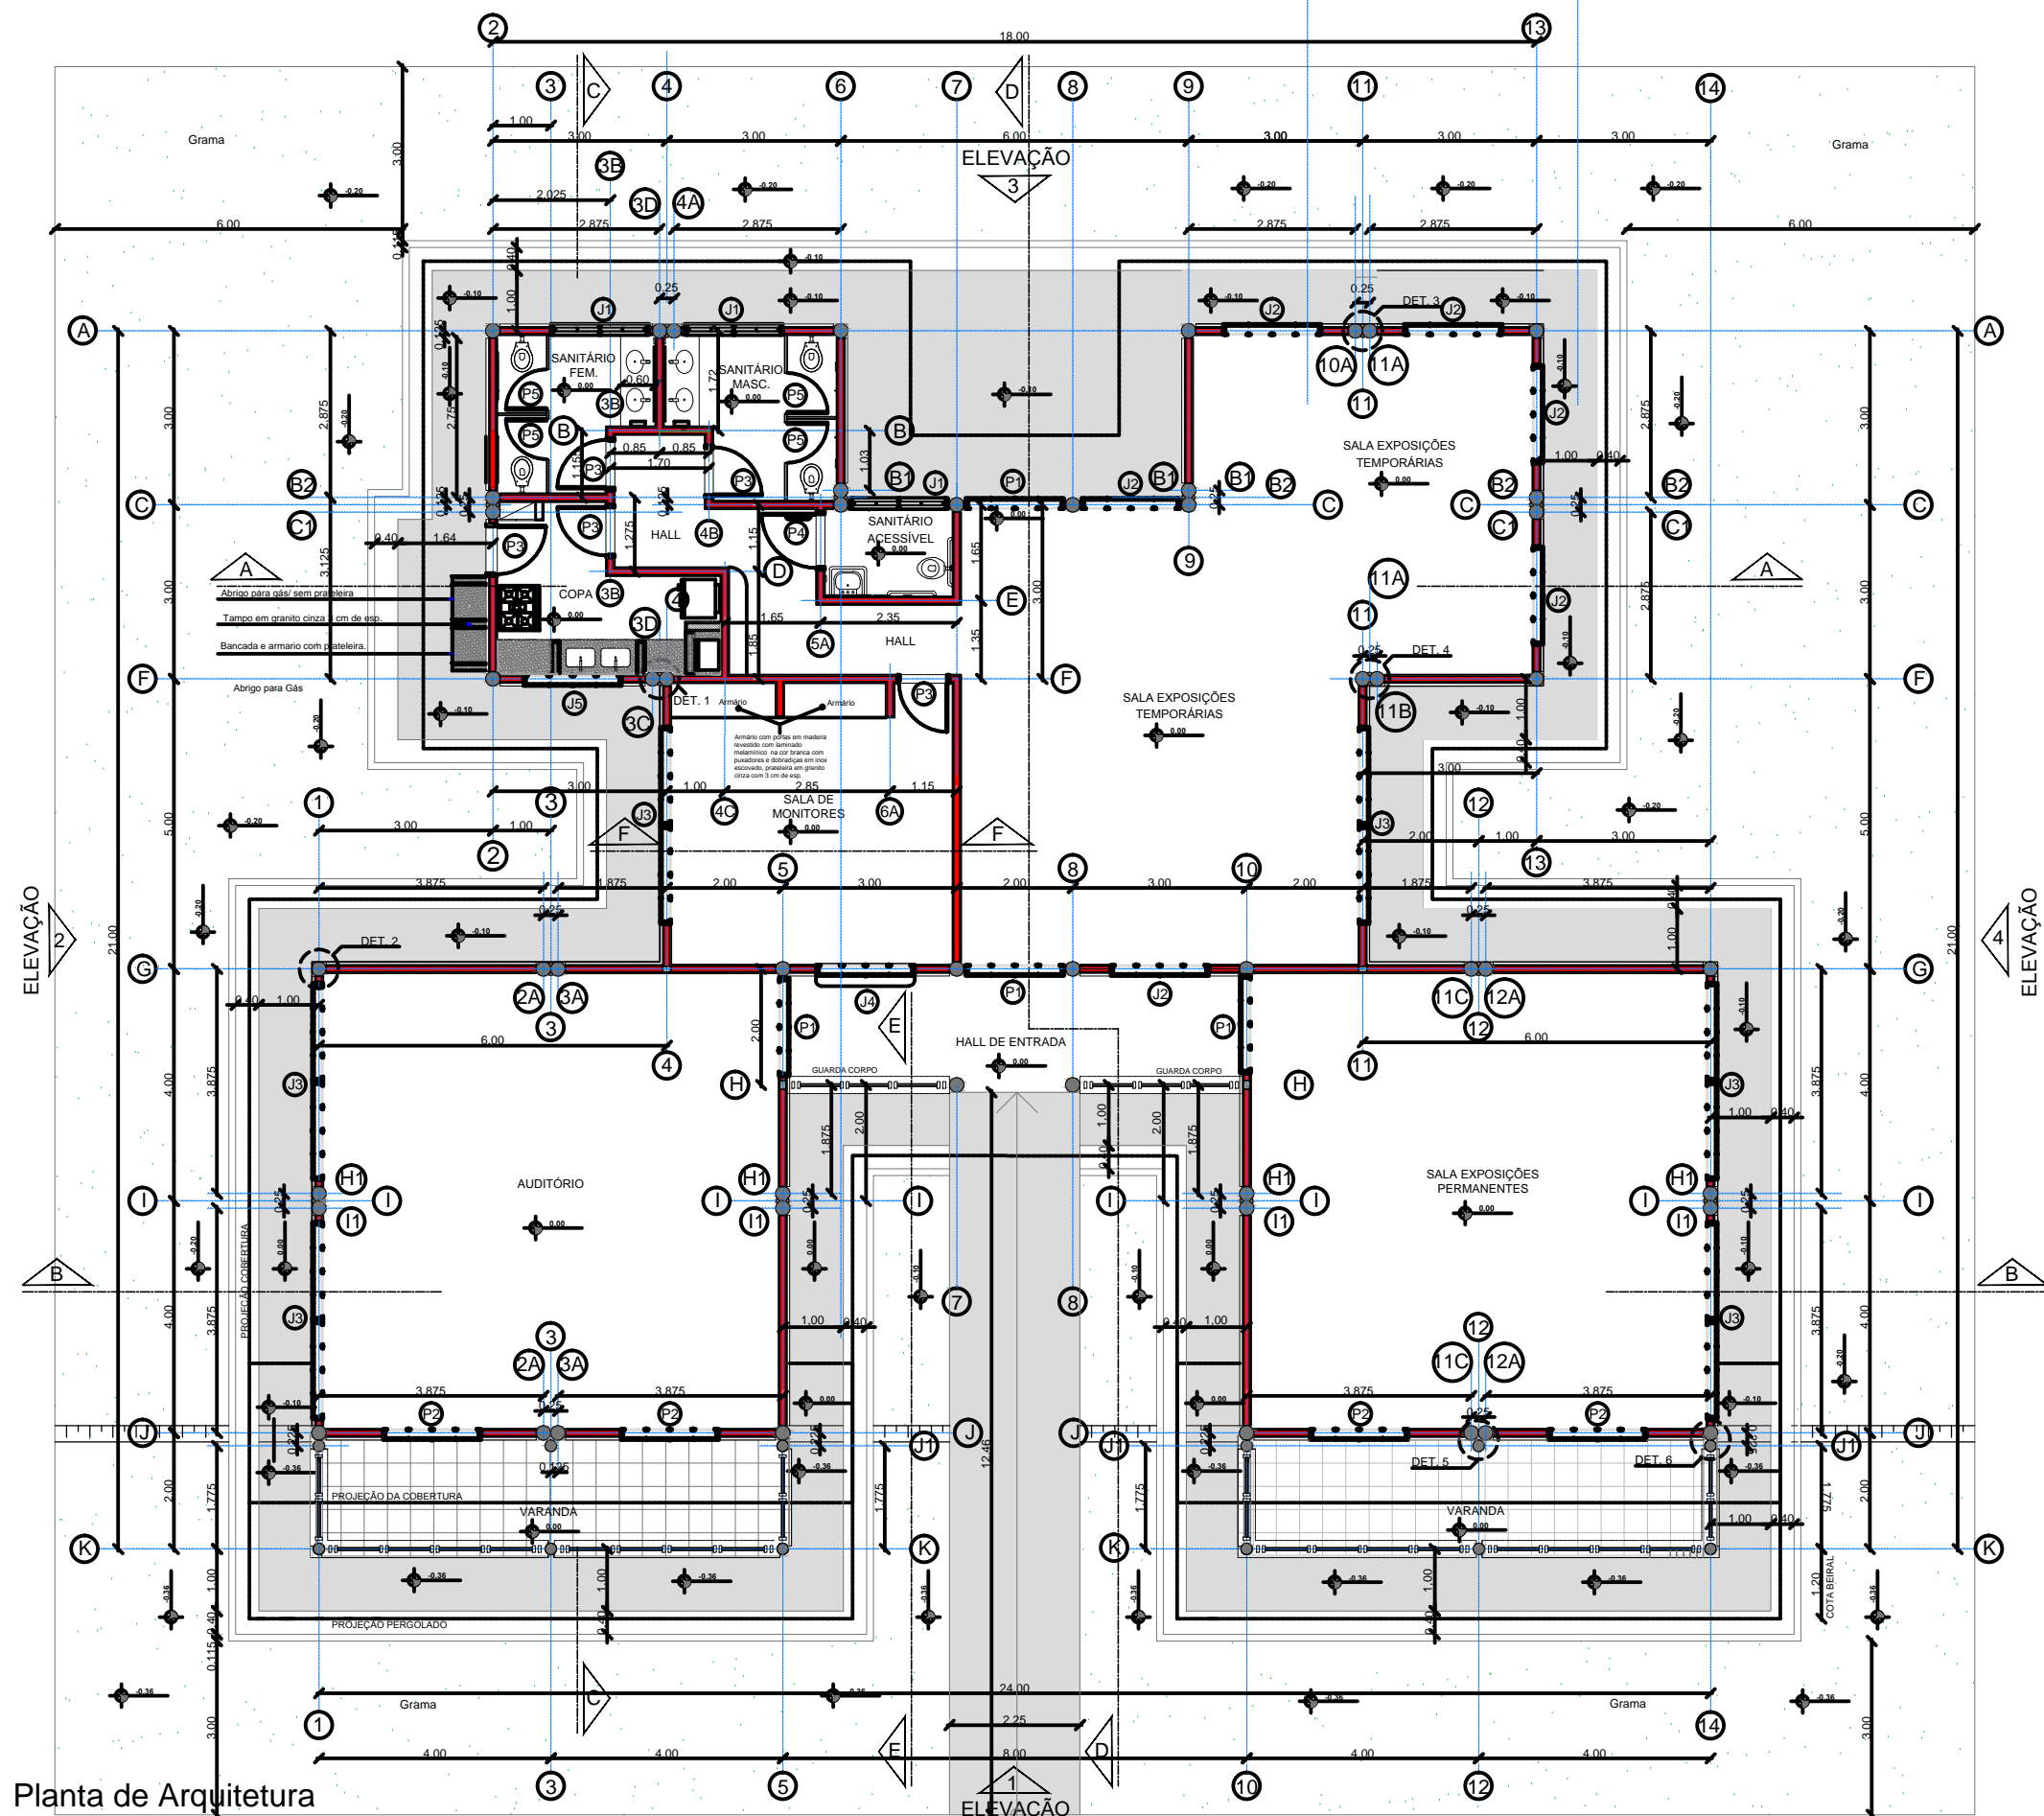

Planta de Arquitetura



FUNDAÇÃO FLORESTAL

FUNDAÇÃO PARA CONSERVAÇÃO E A PRODUÇÃO FLORESTAL DO ESTADO DE SÃO PAULO  
SEI – Setor de Engenharia e Infraestrutura

## CENTRO DE VISITANTES

Projeto  
**EXISTENTE**

Escala  
**1:125**

Autor  
**Arq. João Miguel Silva**

Folha  
**01/13**

Data  
**Setembro/2018**

Folha formato A3 (420x297mm)