
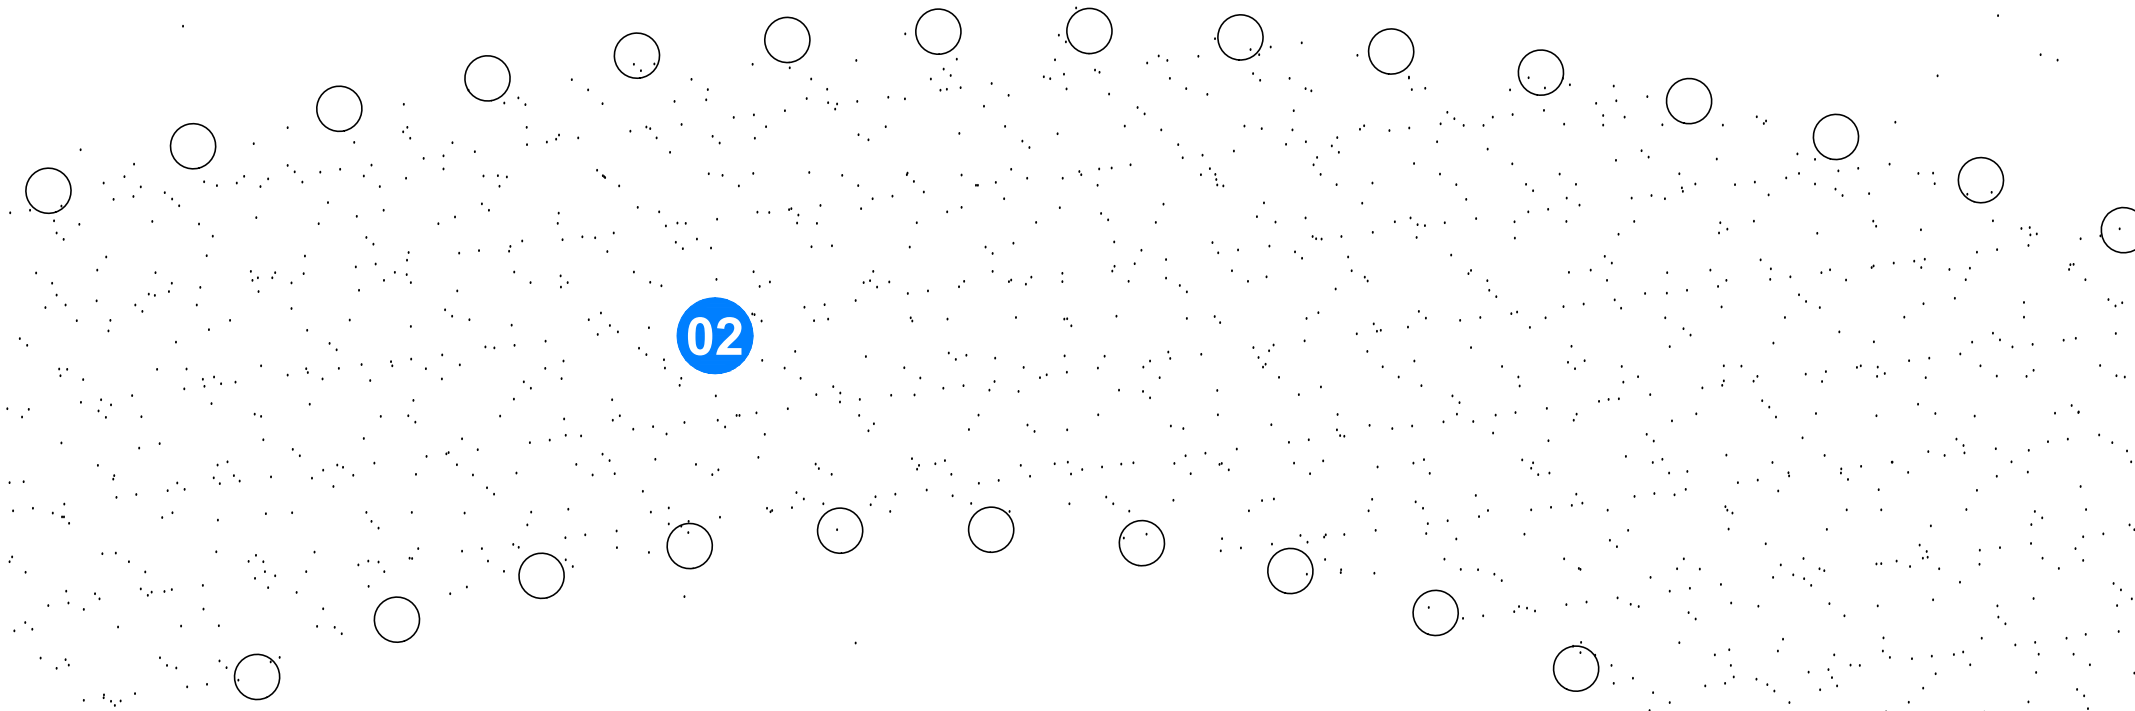
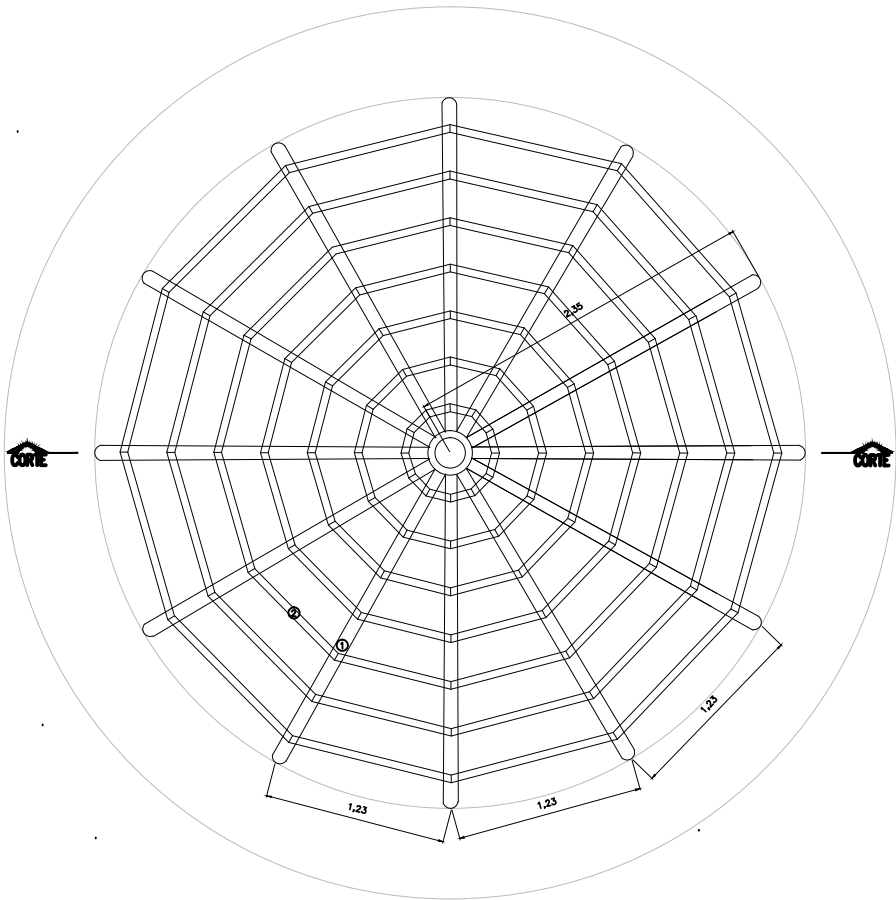


MAPA DE SERVIÇOS

- 01

A madeira danhificada usada para os brinquedos será retirada e o solo do espaço receberá acabamento adequado da fundação no local. As madeiras utilizadas serão envernizadas com Stain.
- 02

A fiação do passeio será revisada e trocada e corretamente aterrada, e suas lâmpadas serão trocadas.

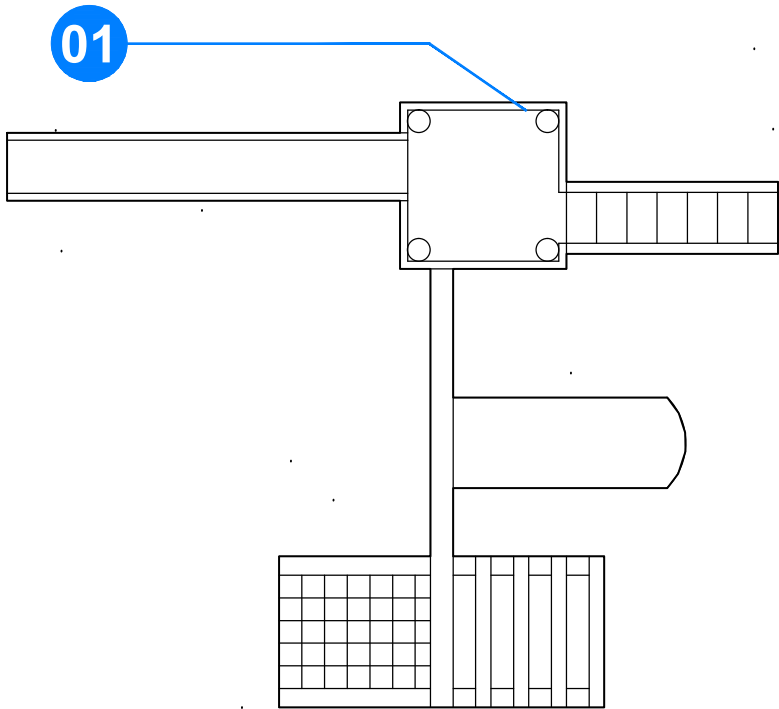

FUNDAÇÃO FLORESTAL

FUNDAÇÃO PARA CONSERVAÇÃO E A PRODUÇÃO FLORESTAL DO ESTADO DE SÃO PAULO
SEI – Setor de Engenharia e Infraestrutura

ÁREA DE LAZER - PLAYGROUND

Projeto
SERVIÇOS

Escala
1:50

Autor
Arq. João Miguel Silva

Folha
10/10

Data
Setembro/2018