



MAPA DE SERVIÇOS

09 Perfuração de poço.

10 Limpeza geral externa.

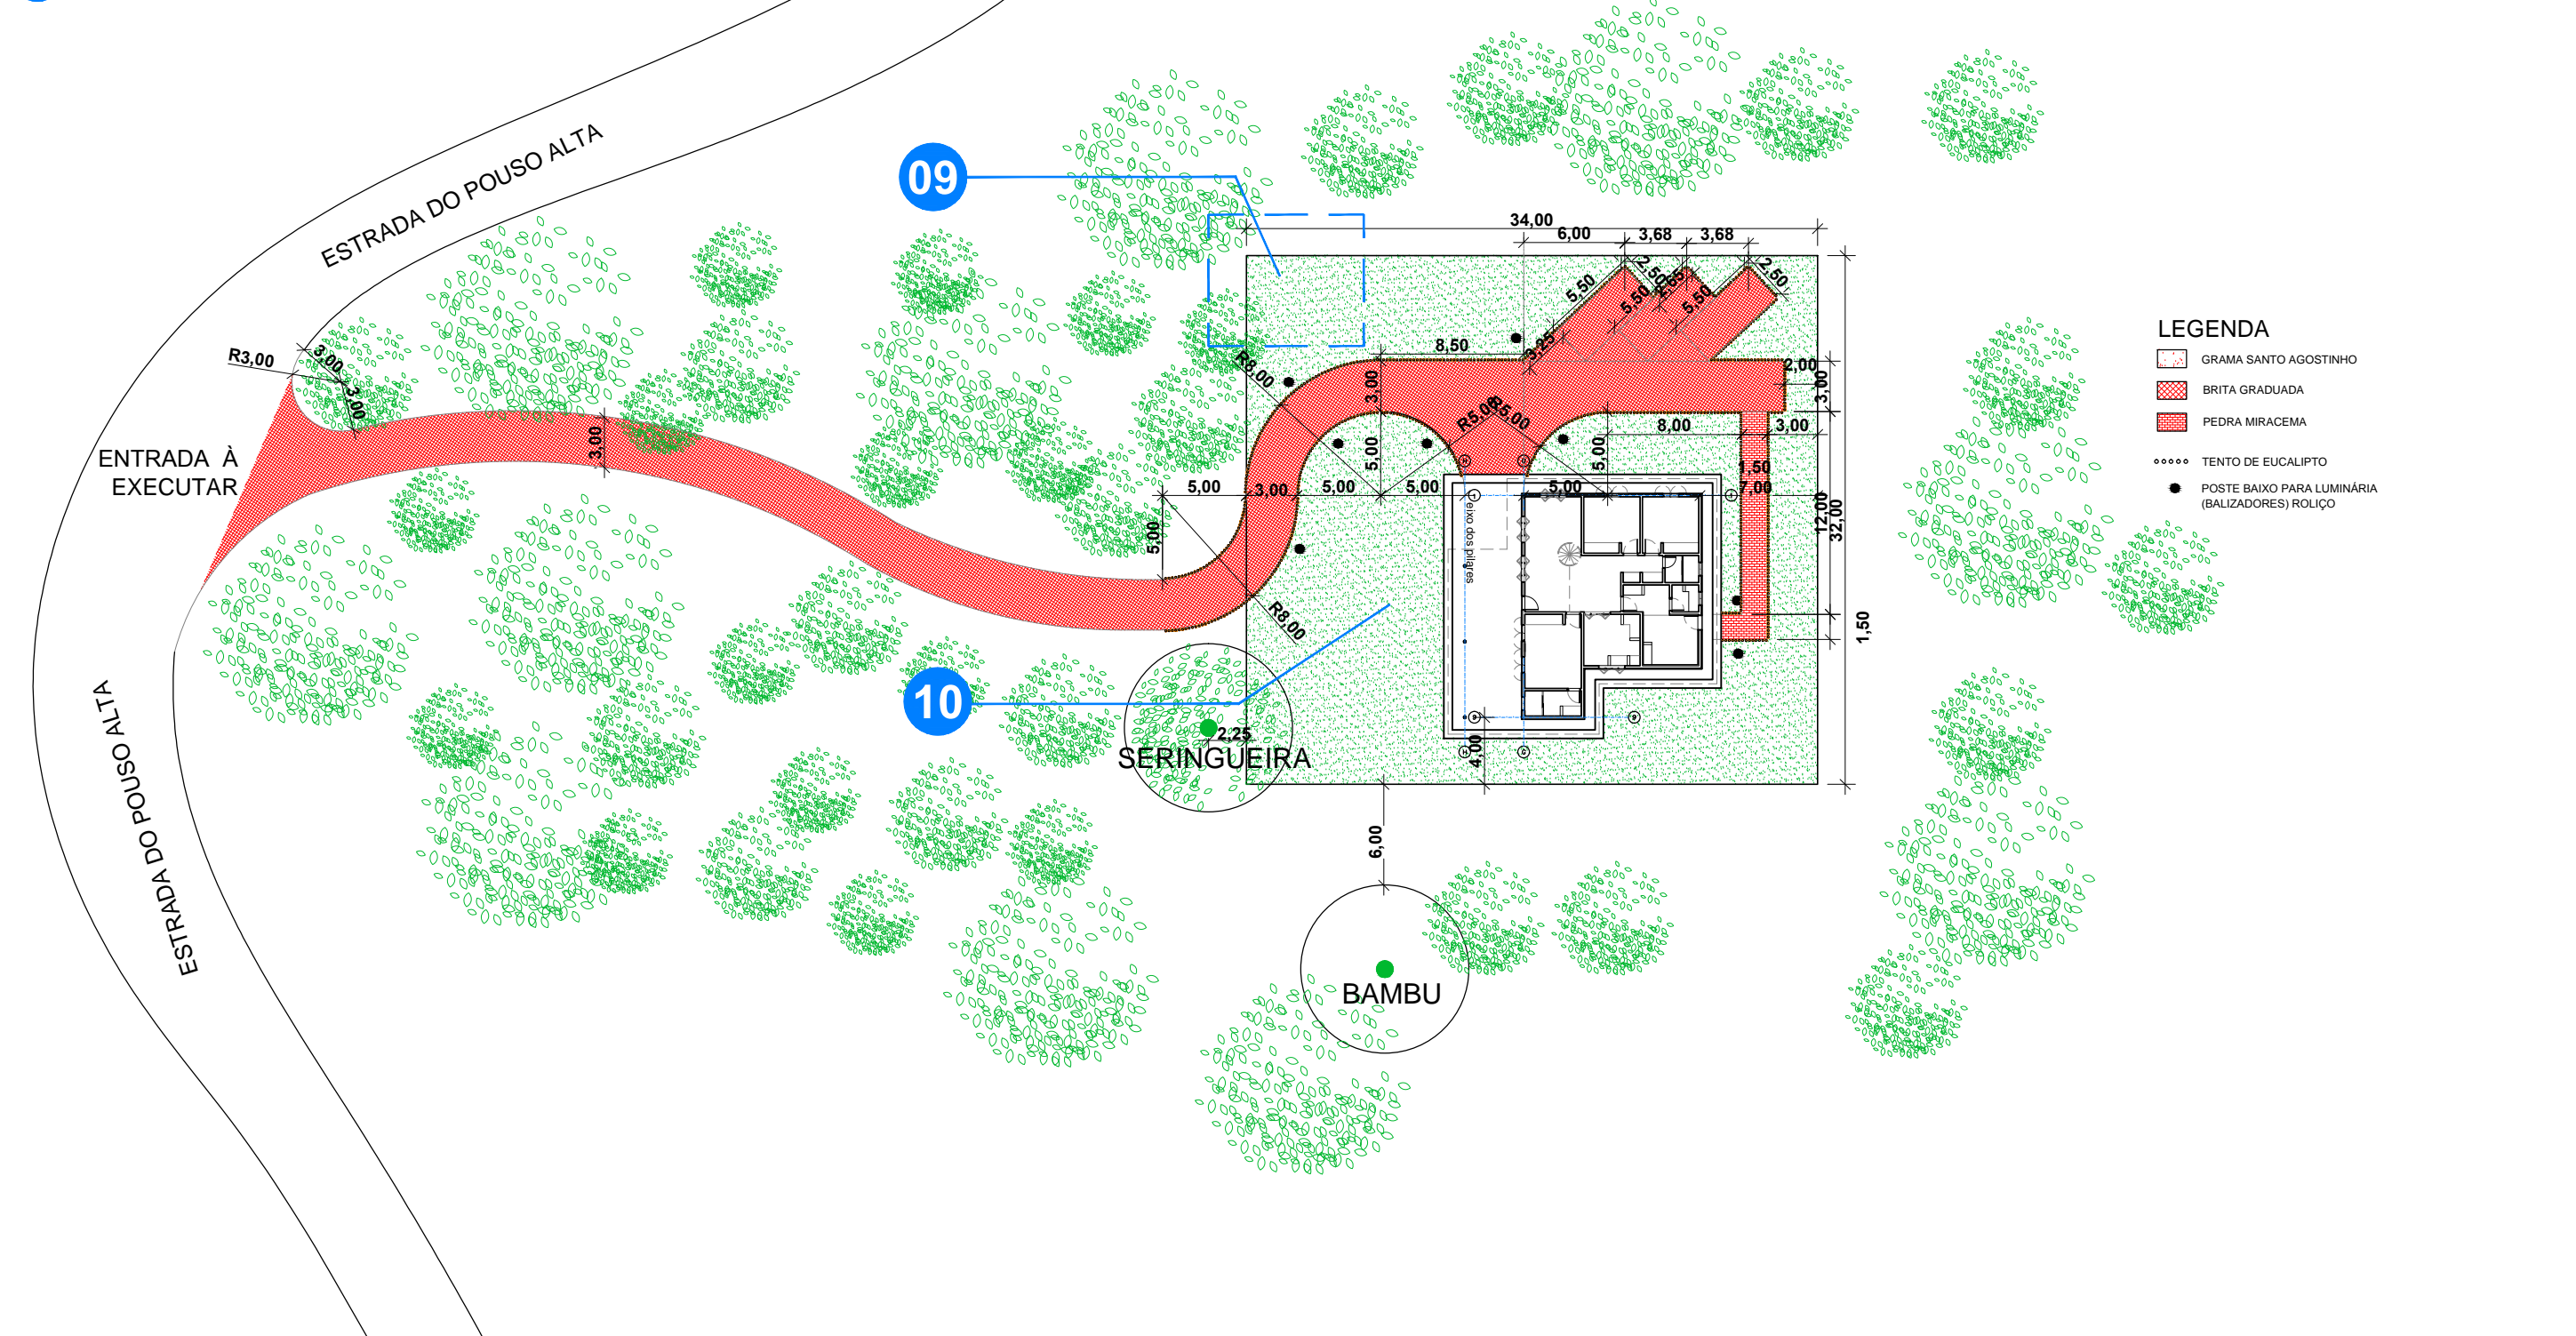

 FUNDAÇÃO FLORESTAL	FUNDAÇÃO PARA CONSERVAÇÃO E A PRODUÇÃO FLORESTAL DO ESTADO DE SÃO PAULO SEI – Setor de Engenharia e Infraestrutura			
	BASE GRAVI			
Projeto SERVIÇOS	Escala 1:200	Autor Arq. João Miguel Silva	Folha 15/15	Data Setembro/2018