




ELEVAÇÃO 1

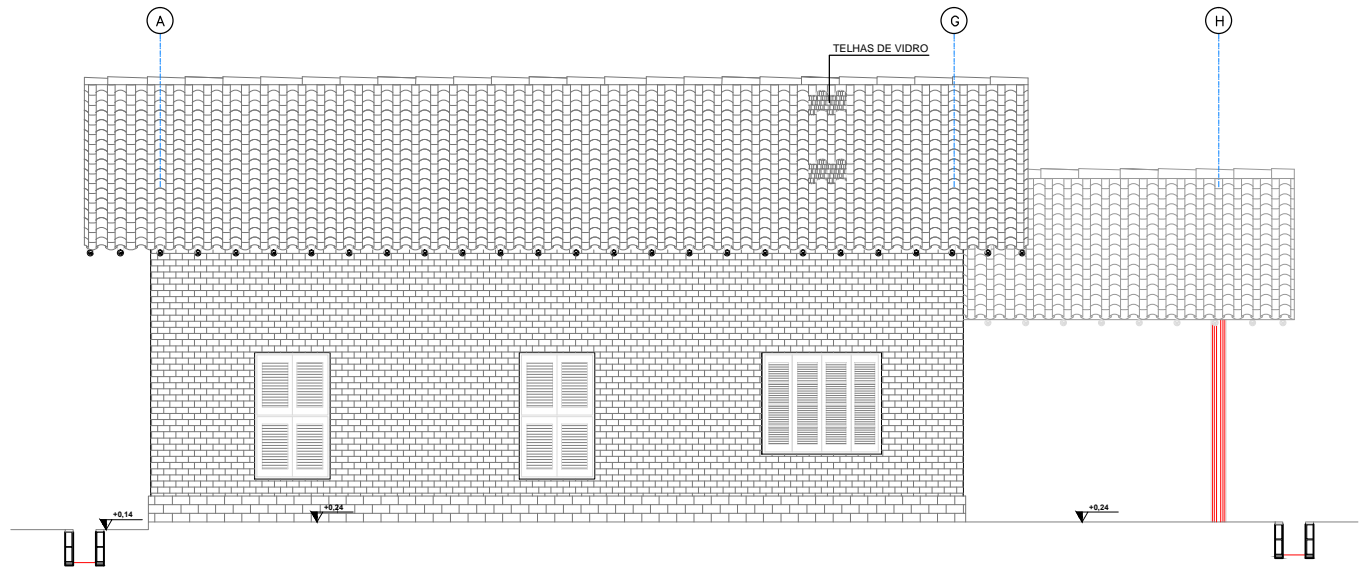


ELEVAÇÃO 2

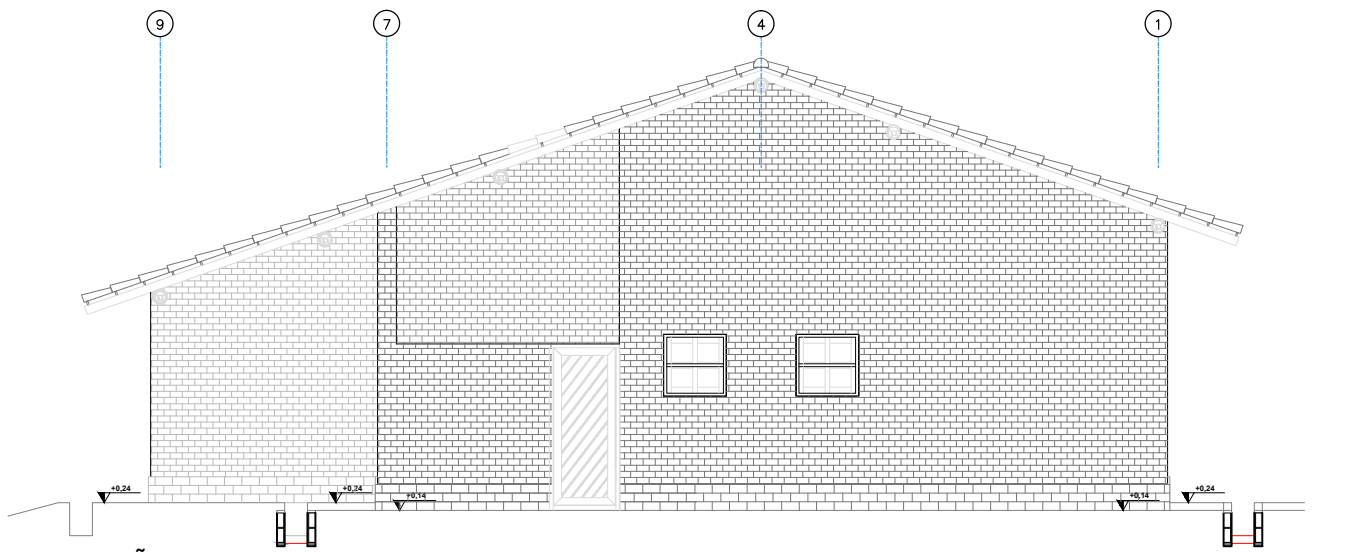

ELEVAÇÃO 3

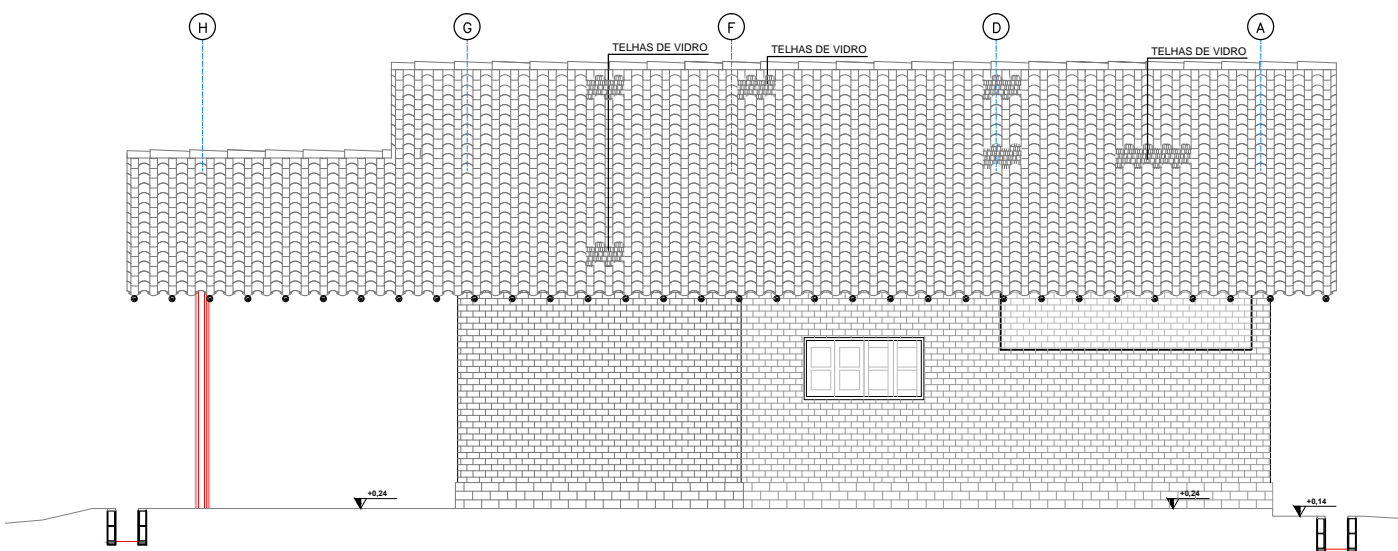

ELEVAÇÃO 4

 FUNDAÇÃO FLORESTAL	FUNDAÇÃO PARA CONSERVAÇÃO E A PRODUÇÃO FLORESTAL DO ESTADO DE SÃO PAULO SEI – Setor de Engenharia e Infraestrutura			
	BASE GRAVI			
Projeto EXISTENTE	Escala 1:100	Autor Arq. João Miguel Silva	Folha 05/15	Data Setembro/2018