

MAPA DE SERVIÇOS



- 01

A cobertura do quiosque será trocada. O madeiramento será trocado e envernizado tanto o que puder ser aproveitado quanto o novo, com verniz do tipo Stain.
- 02


Devido ao problema da oscilação da estrutura ligada a cobertura no quiosque, será colocada uma chpa metálica chata ao redor da madeira vertical e cantoneiras nas madeiras inclinadas.
- 03

Serão colocados bancos que estejam faltando e toda a madeira utilizada para a mesa e bancos será envernizada com Stain.
- 04

As torneiras de todos os bebedouros serão trocadas e colocadas do tipo de acordo a este tipo de serviço. Os portões serão trocados e receberão acabamento adequado.

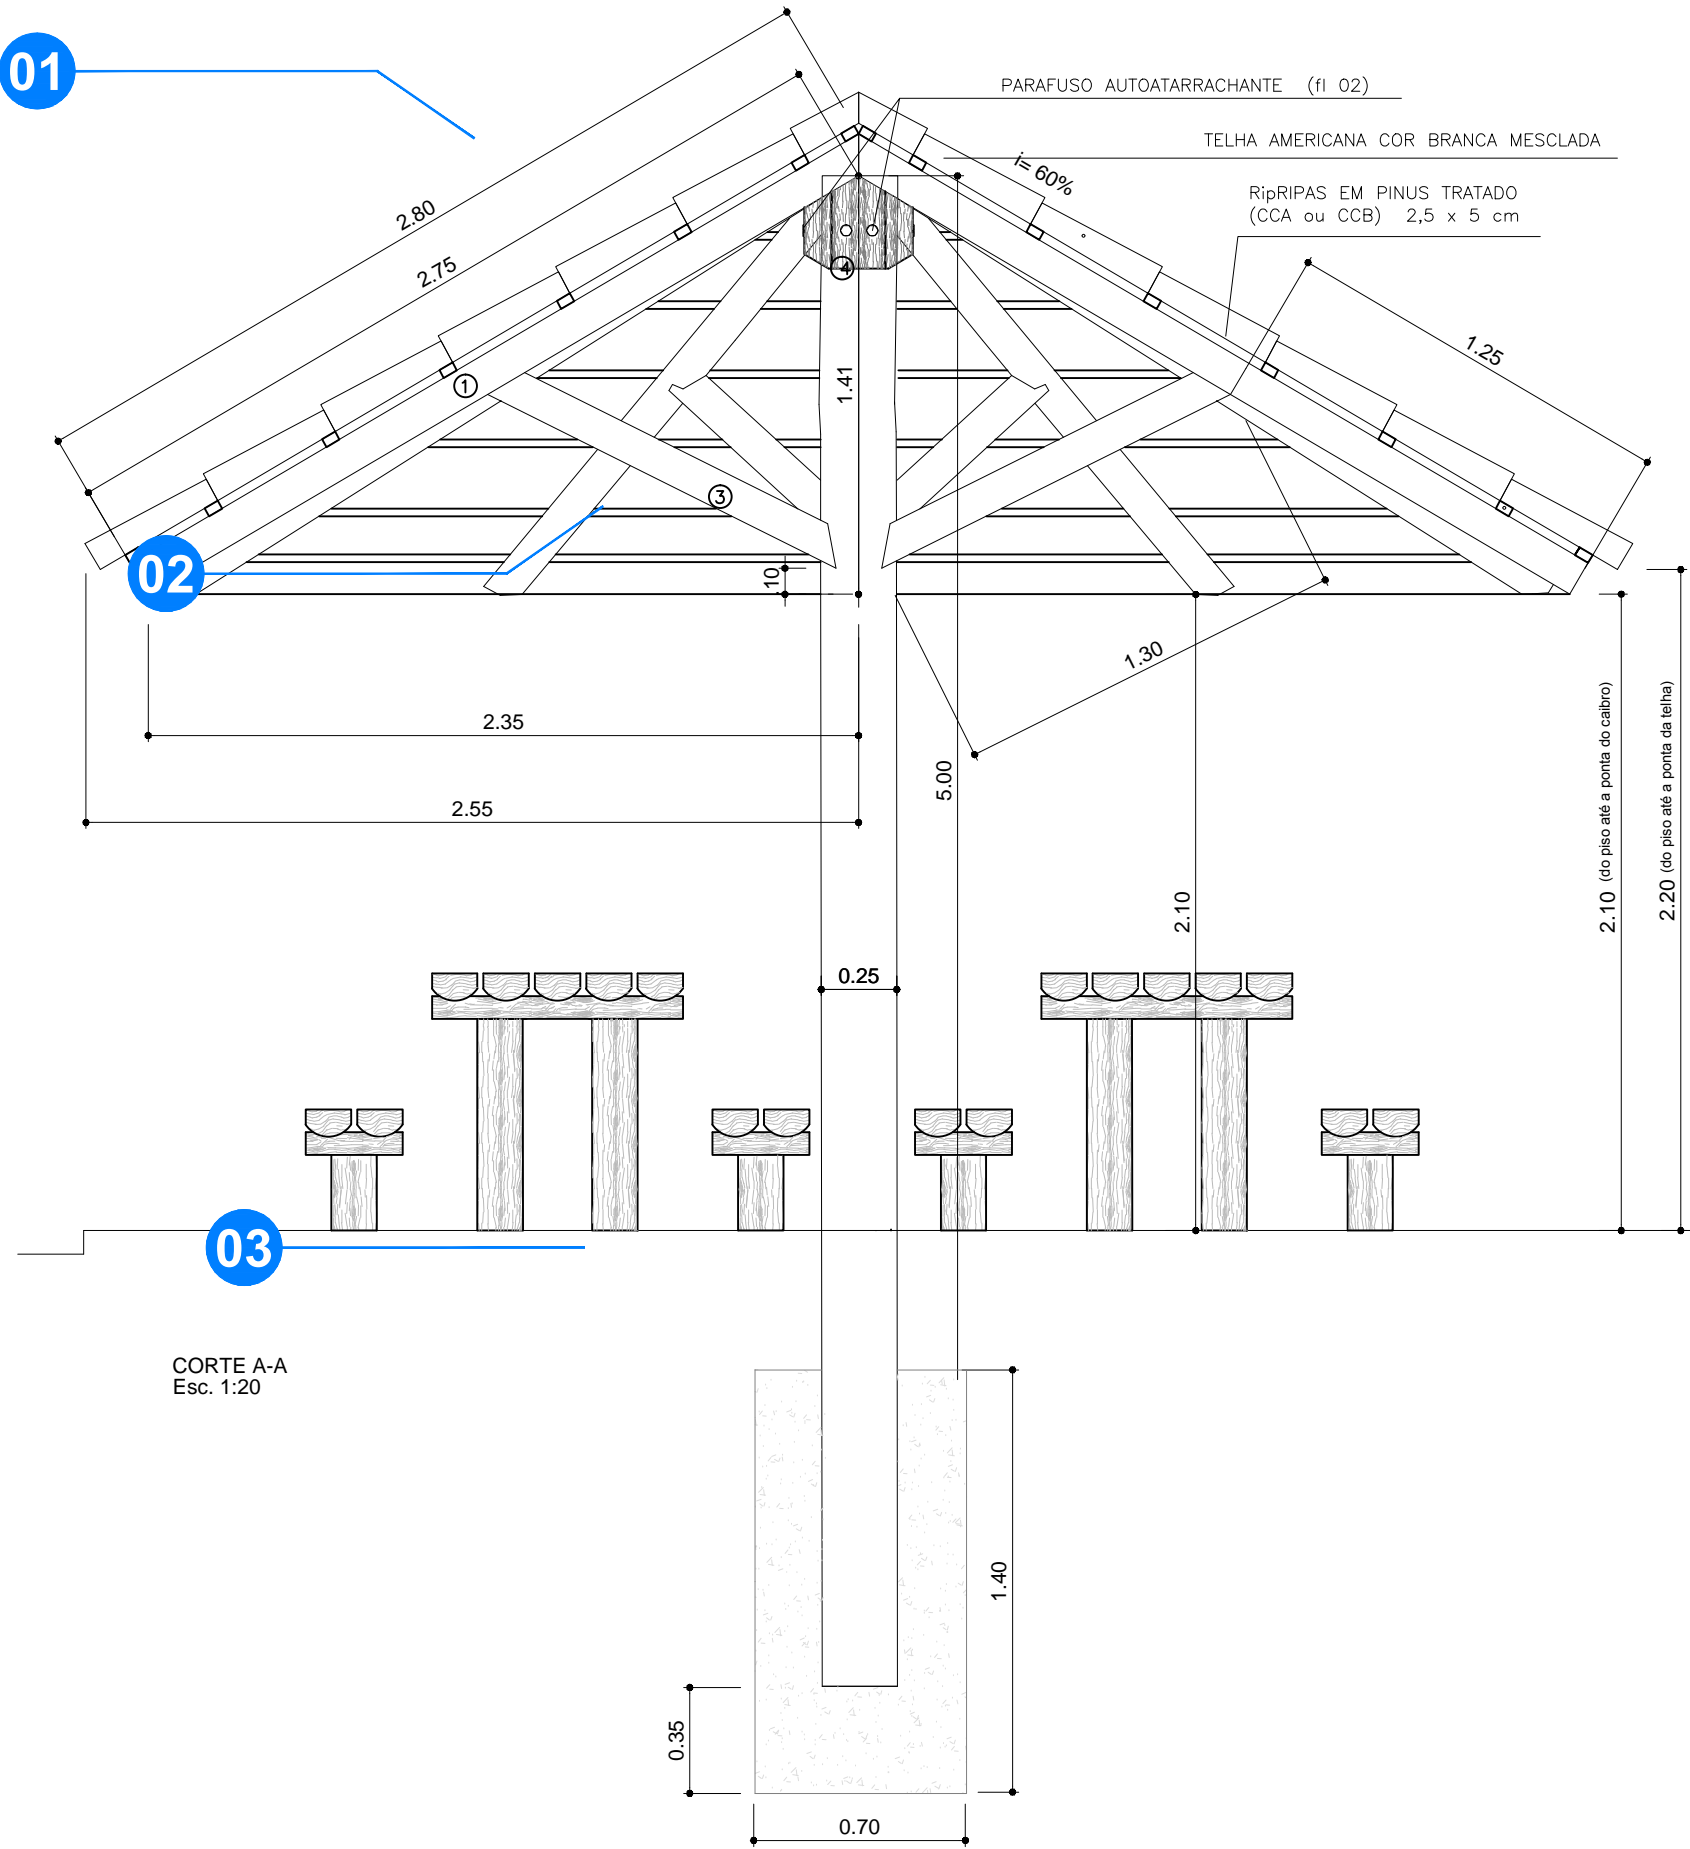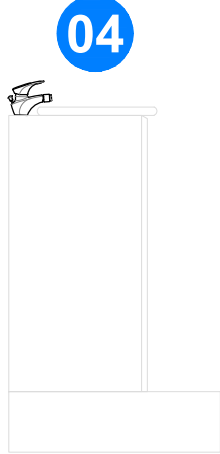

CORTE A-A
Esc. 1:20

 FUNDAÇÃO FLORESTAL	FUNDAÇÃO PARA CONSERVAÇÃO E A PRODUÇÃO FLORESTAL DO ESTADO DE SÃO PAULO SEI – Setor de Engenharia e Infraestrutura			
	ÁREA DE LAZER - QUIOSQUE			
Projeto SERVIÇOS	Escala 1:25	Autor Arq. João Miguel Silva	Folha 03/10	Data Setembro/2018