

MAPA DE DANOS

01



Recuperação da estrutura e revestimento da bancada do banheiro e revisão hidráulica por apresentarem vazamentos. Assim como a recuperação total do piso de ardósia que desgastaram sua camada de verniz protetora.

02



Necessidade de troca geral do forro por apresentarem aberturas que possibilitem a entrada de insetos e animais, tais como umidade proveniente de chuvas.

03




Limpeza das superfícies externas que apresentam umidade que podem apresentar problemas estruturais futuros.


04



A estrutura do telhado necessita de manutenção geral, pois alguns trechos já apresentam infiltrações e desgates do forro interno, como paredes externas apresentam umidade. Limpeza externa do terreno e de seu calçamento.

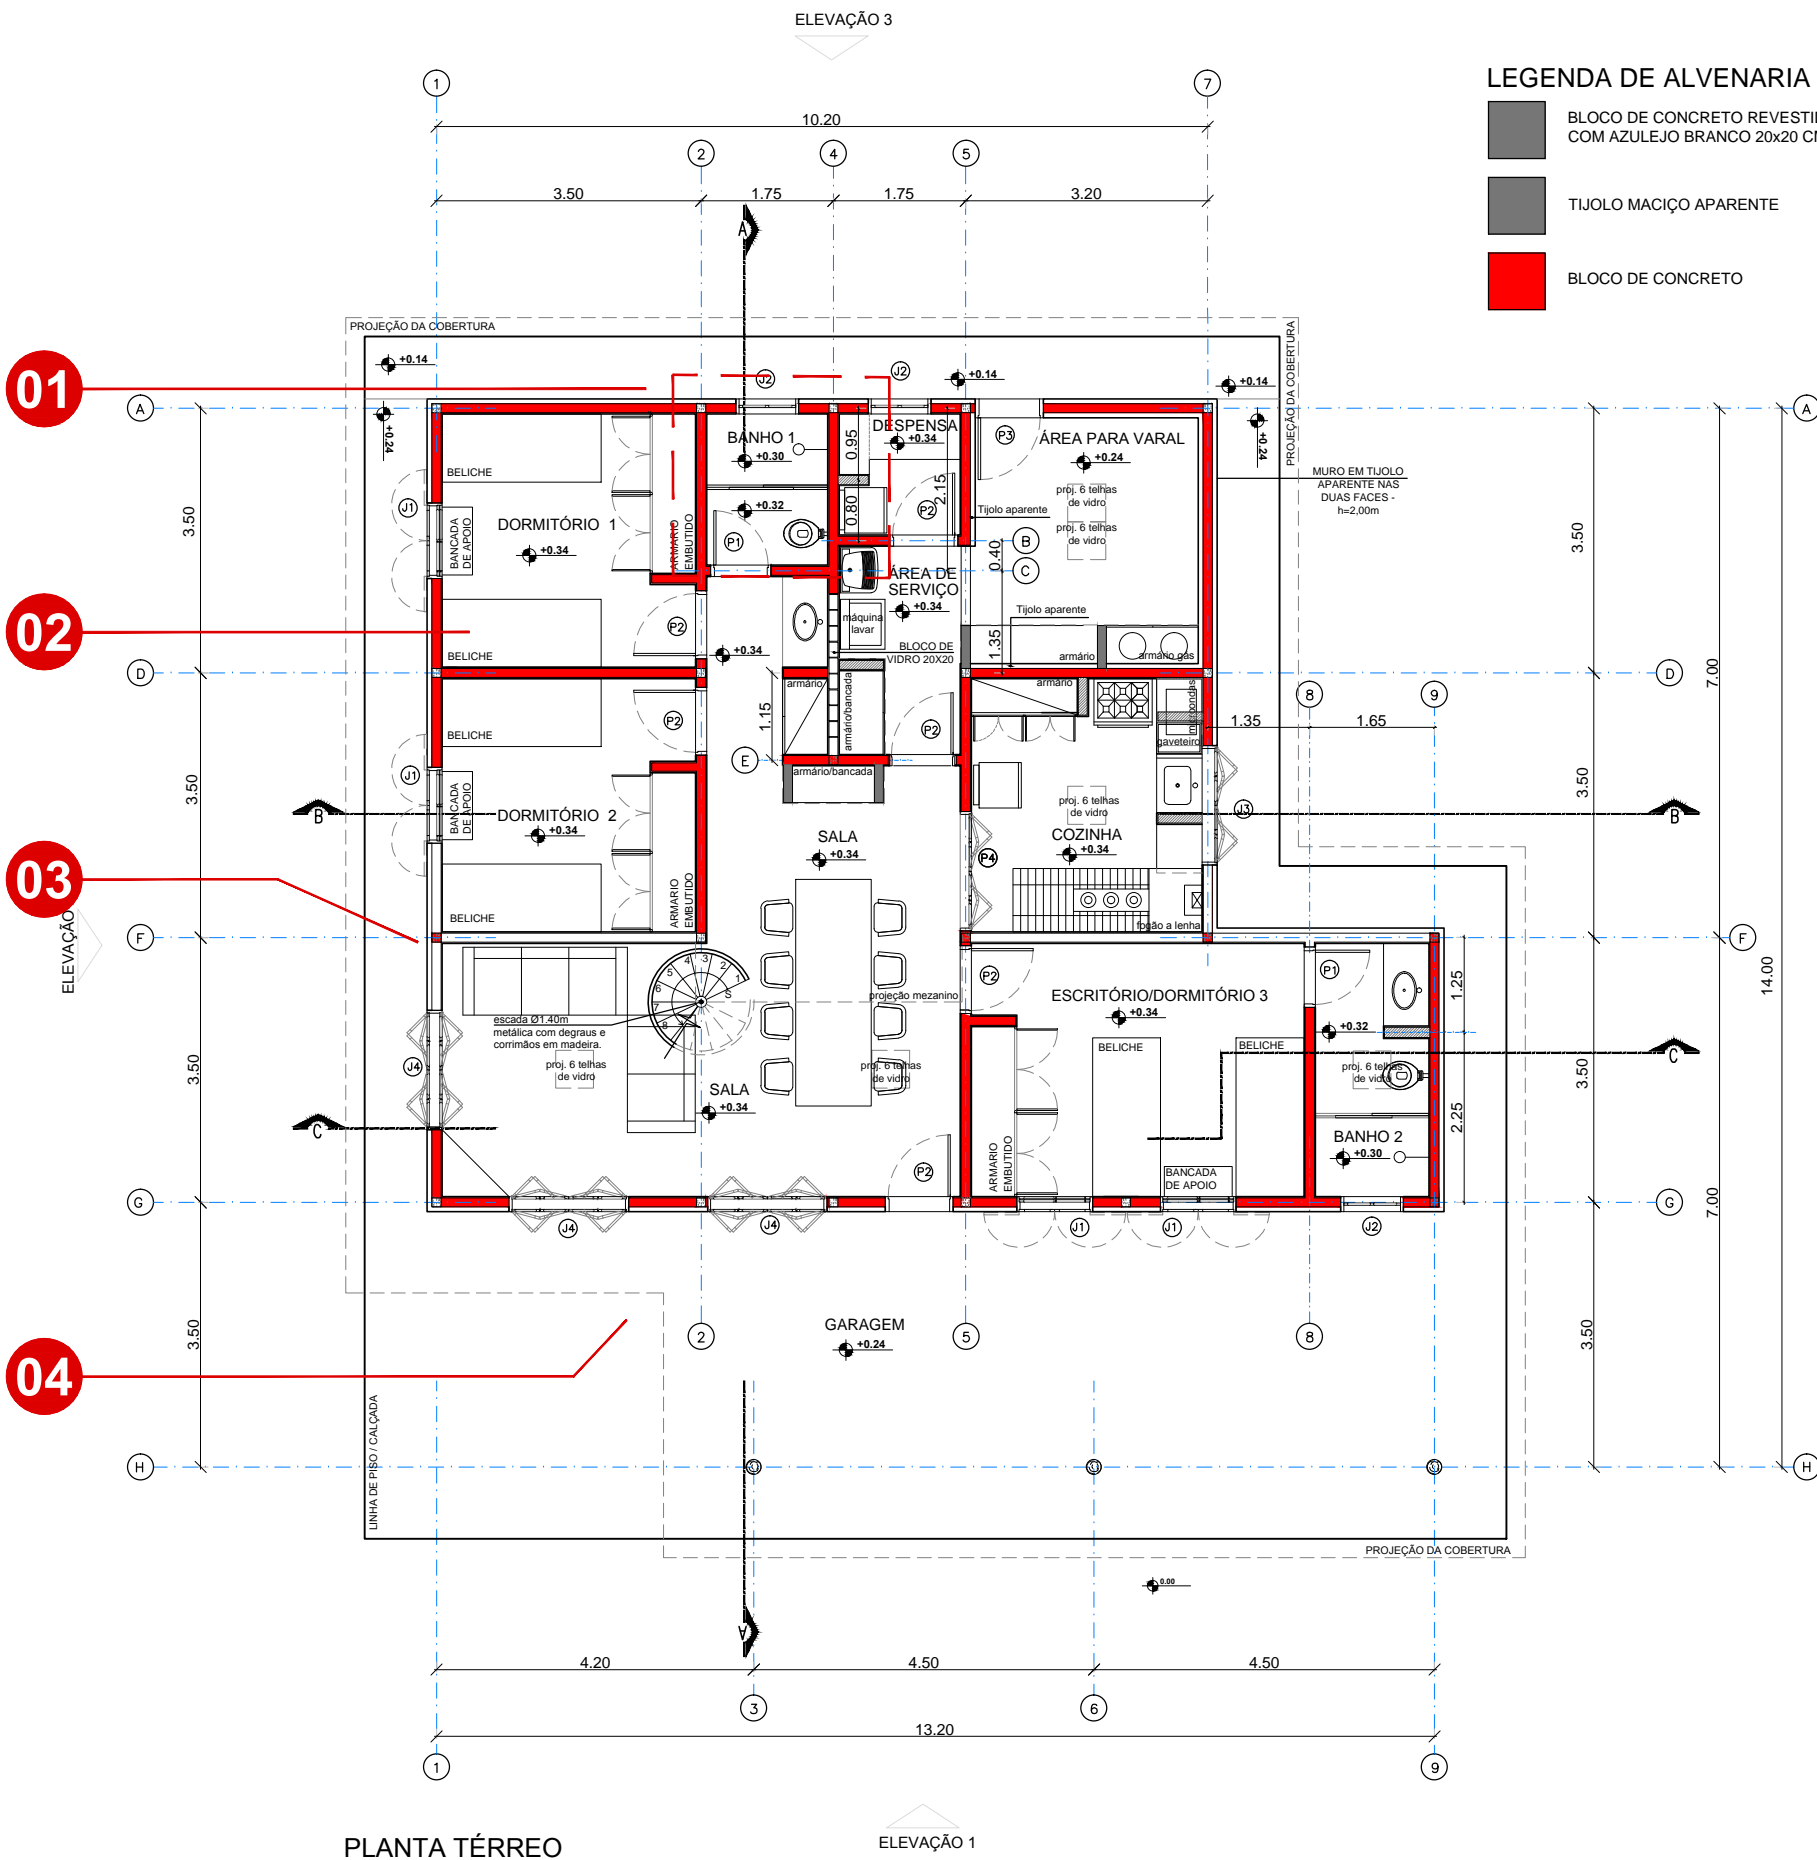

PLANTA TÉRREO

 FUNDAÇÃO FLORESTAL	FUNDAÇÃO PARA CONSERVAÇÃO E A PRODUÇÃO FLORESTAL DO ESTADO DE SÃO PAULO SEI – Setor de Engenharia e Infraestrutura			
	BASE GRAVI			
Projeto DANOS	Escala 1:200	Autor Arq. João Miguel Silva	Folha 13/15	Data Setembro/2018