



LEGENDA DE PISO

-
-
-
-
-


LEGENDA DE ALVENARIA

-
-
-

SOLEIRAS			
Nº	LARGURA	QUANT.	DESCRIÇÃO
S01	.90	01	SOLEIRA EM PEDRA DE ARDÓSIA, COR CINZA, BRUTA, ESP. 2,05CM E LARGURA DA ESP. DA PAREDE ACABADA
S02	.90	06	SOLEIRA EM PEDRA DE ARDÓSIA, COR CINZA, BRUTA, ESP. 2,05CM E LARGURA DA ESP. DA PAREDE ACABADA
S03	.80	02	SOLEIRA EM PEDRA DE ARDÓSIA, COR CINZA, BRUTA, ESP. 2,05CM E LARGURA DA ESP. DA PAREDE ACABADA
S04	1.05	01	SOLEIRA EM PEDRA DE ARDÓSIA, COR CINZA, BRUTA, ESP. 2,05CM E LARGURA DA ESP. DA PAREDE ACABADA
S05	1.58	01	SOLEIRA EM PEDRA DE ARDÓSIA, COR CINZA, BRUTA, ESP. 2,05CM E LARGURA DA ESP. DA PAREDE ACABADA

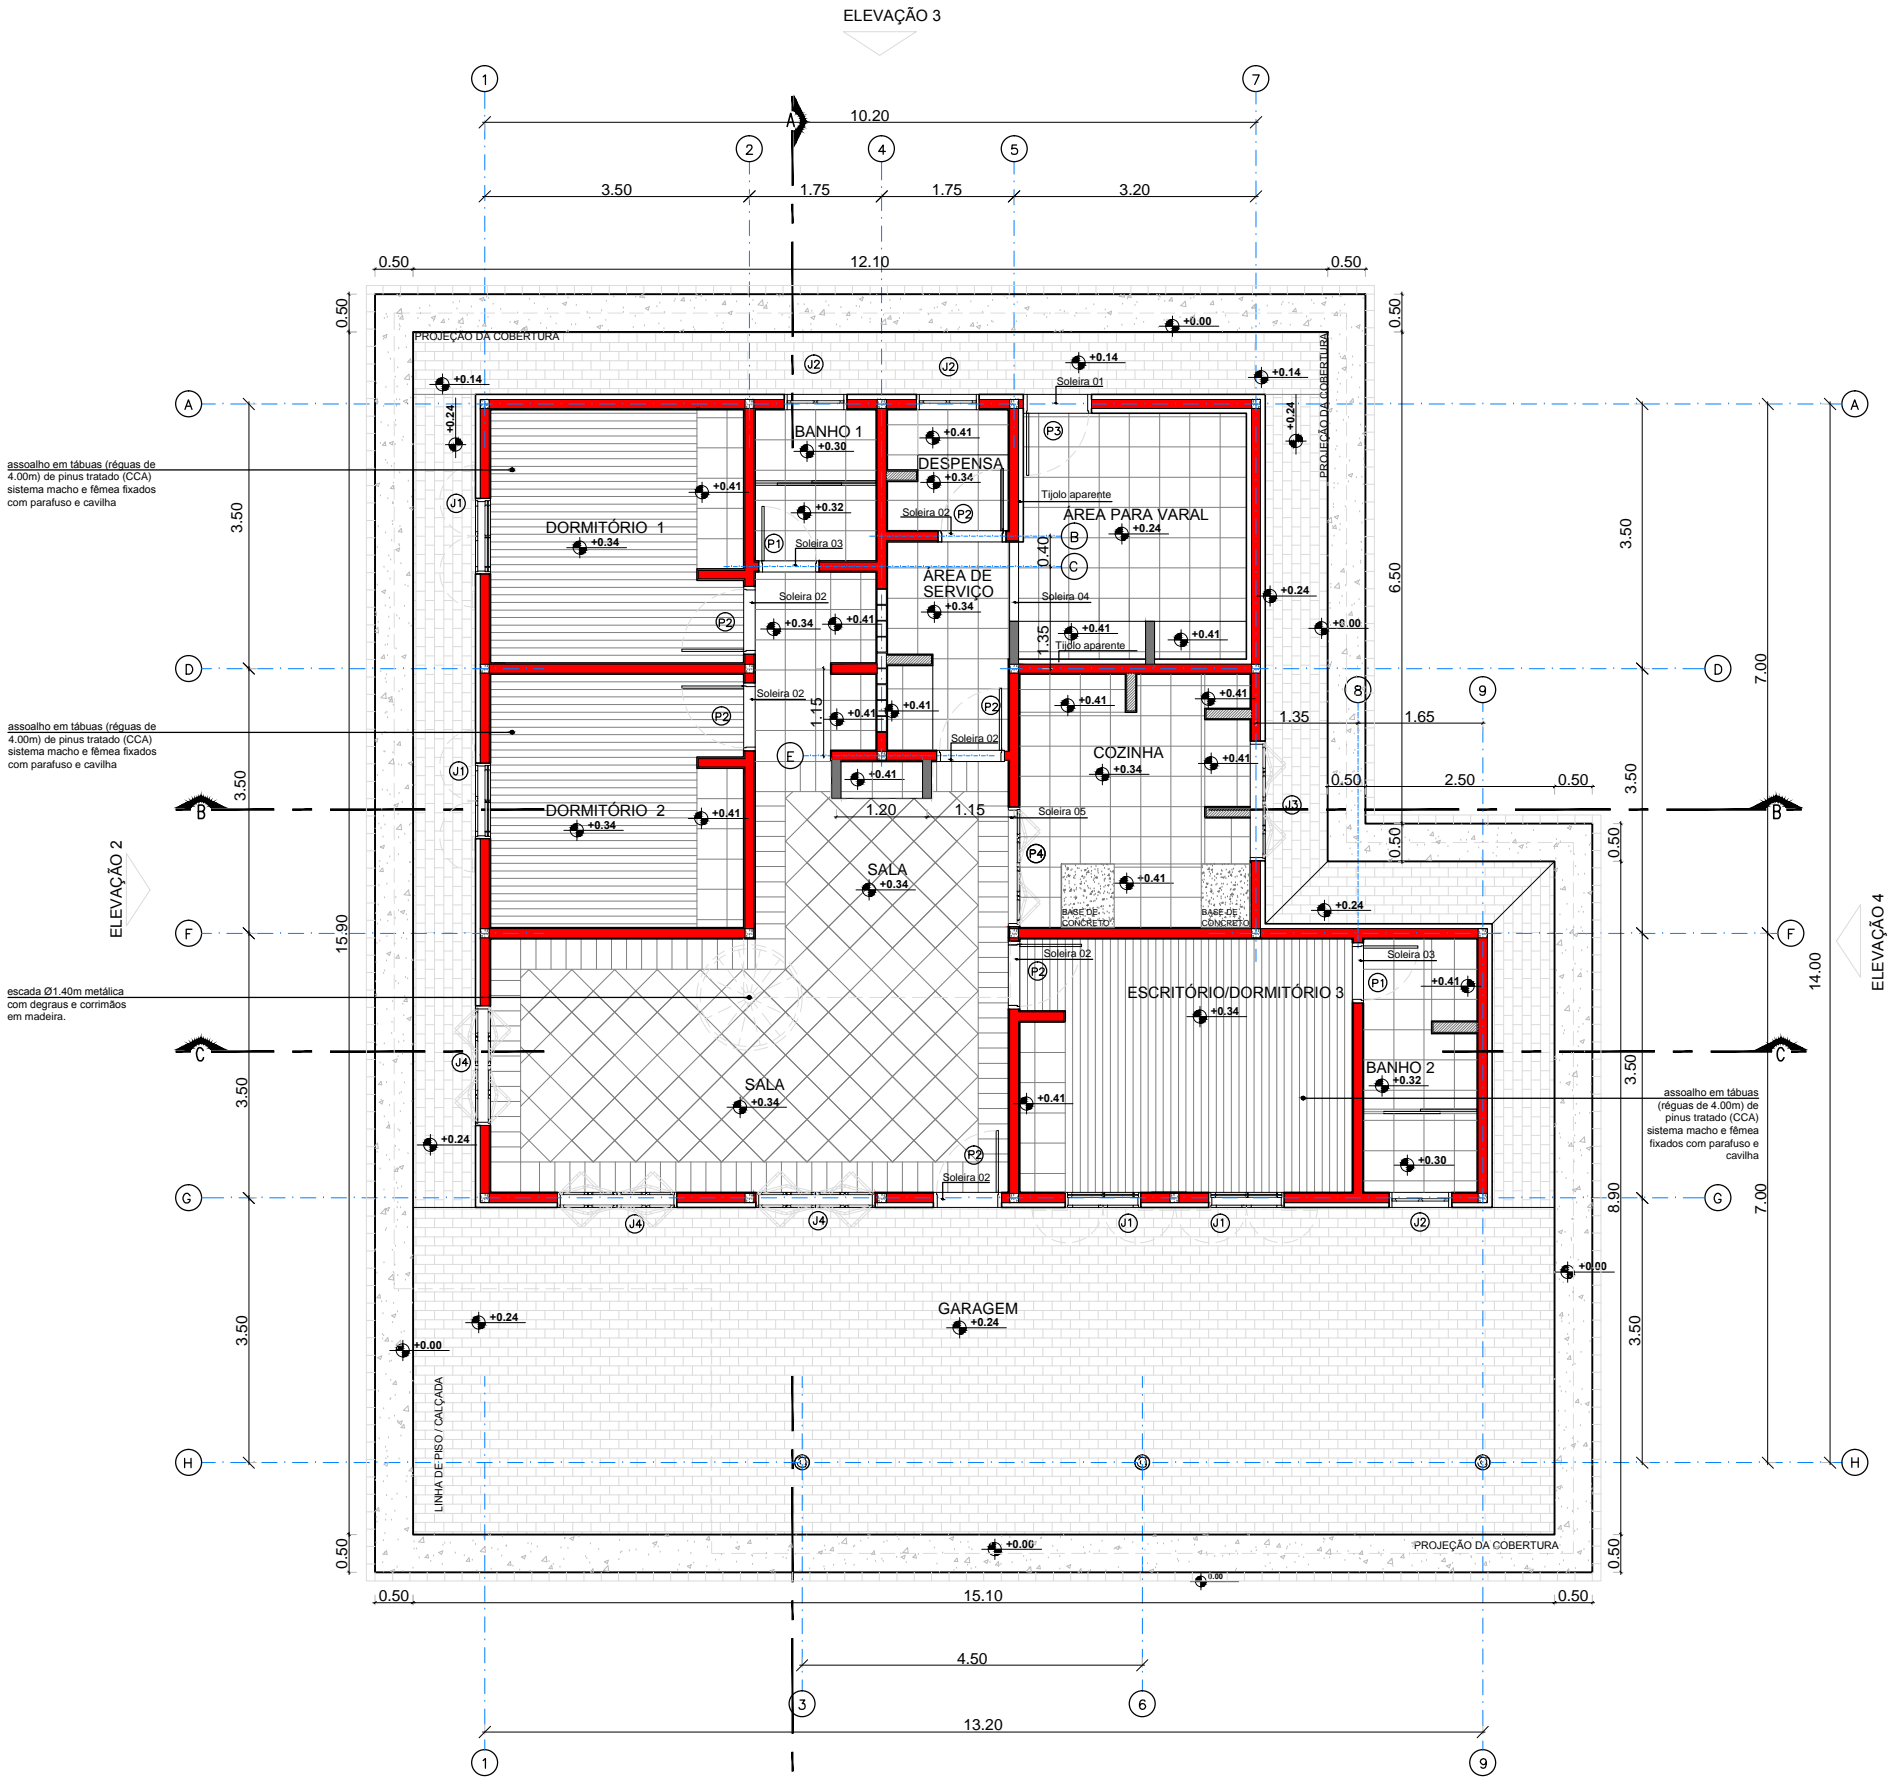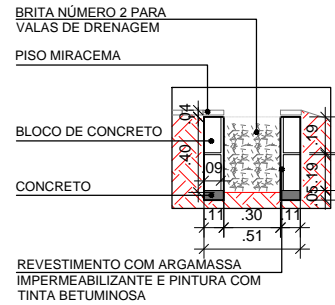

PLANTA TÉRREO



FUNDAÇÃO FLORESTAL

FUNDAÇÃO PARA CONSERVAÇÃO E A PRODUÇÃO FLORESTAL DO ESTADO DE SÃO PAULO
SEI – Setor de Engenharia e Infraestrutura

BASE GRAVI

Projeto EXISTENTE	Escala 1:200	Autor Arq. João Miguel Silva	Folha 02/15	Data Setembro/2018
-----------------------------	------------------------	--	-----------------------	------------------------------