

MAPA DE DANOS

01



Os sanitários apresentam a rede hidráulica em mau estado devido a pouca ou falta de manutenção e acabamentos inadequados.

02




Todo sistema elétrico necessita de manutenção, e revisão dos materiais e peças/componentes elétricos.

03




A cobertura dos banheiros está danificada, tanto estrutura quanto o acabamento das telhas e necessita que o madeiramento seja trocado, assim como as telhas. O revestimento em pintura está danificado pela ação do tempo e necessita readequação de sua colocação.

04

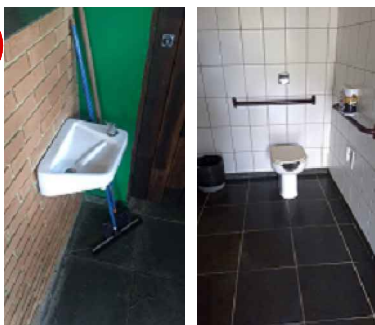

O banheiro feito para Pessoas com Deficiência (PCDs) apresenta entrada incorreta, com degraus e necessita de revisão dos banheiro existente para torná-lo adequado com o exigido em norma.

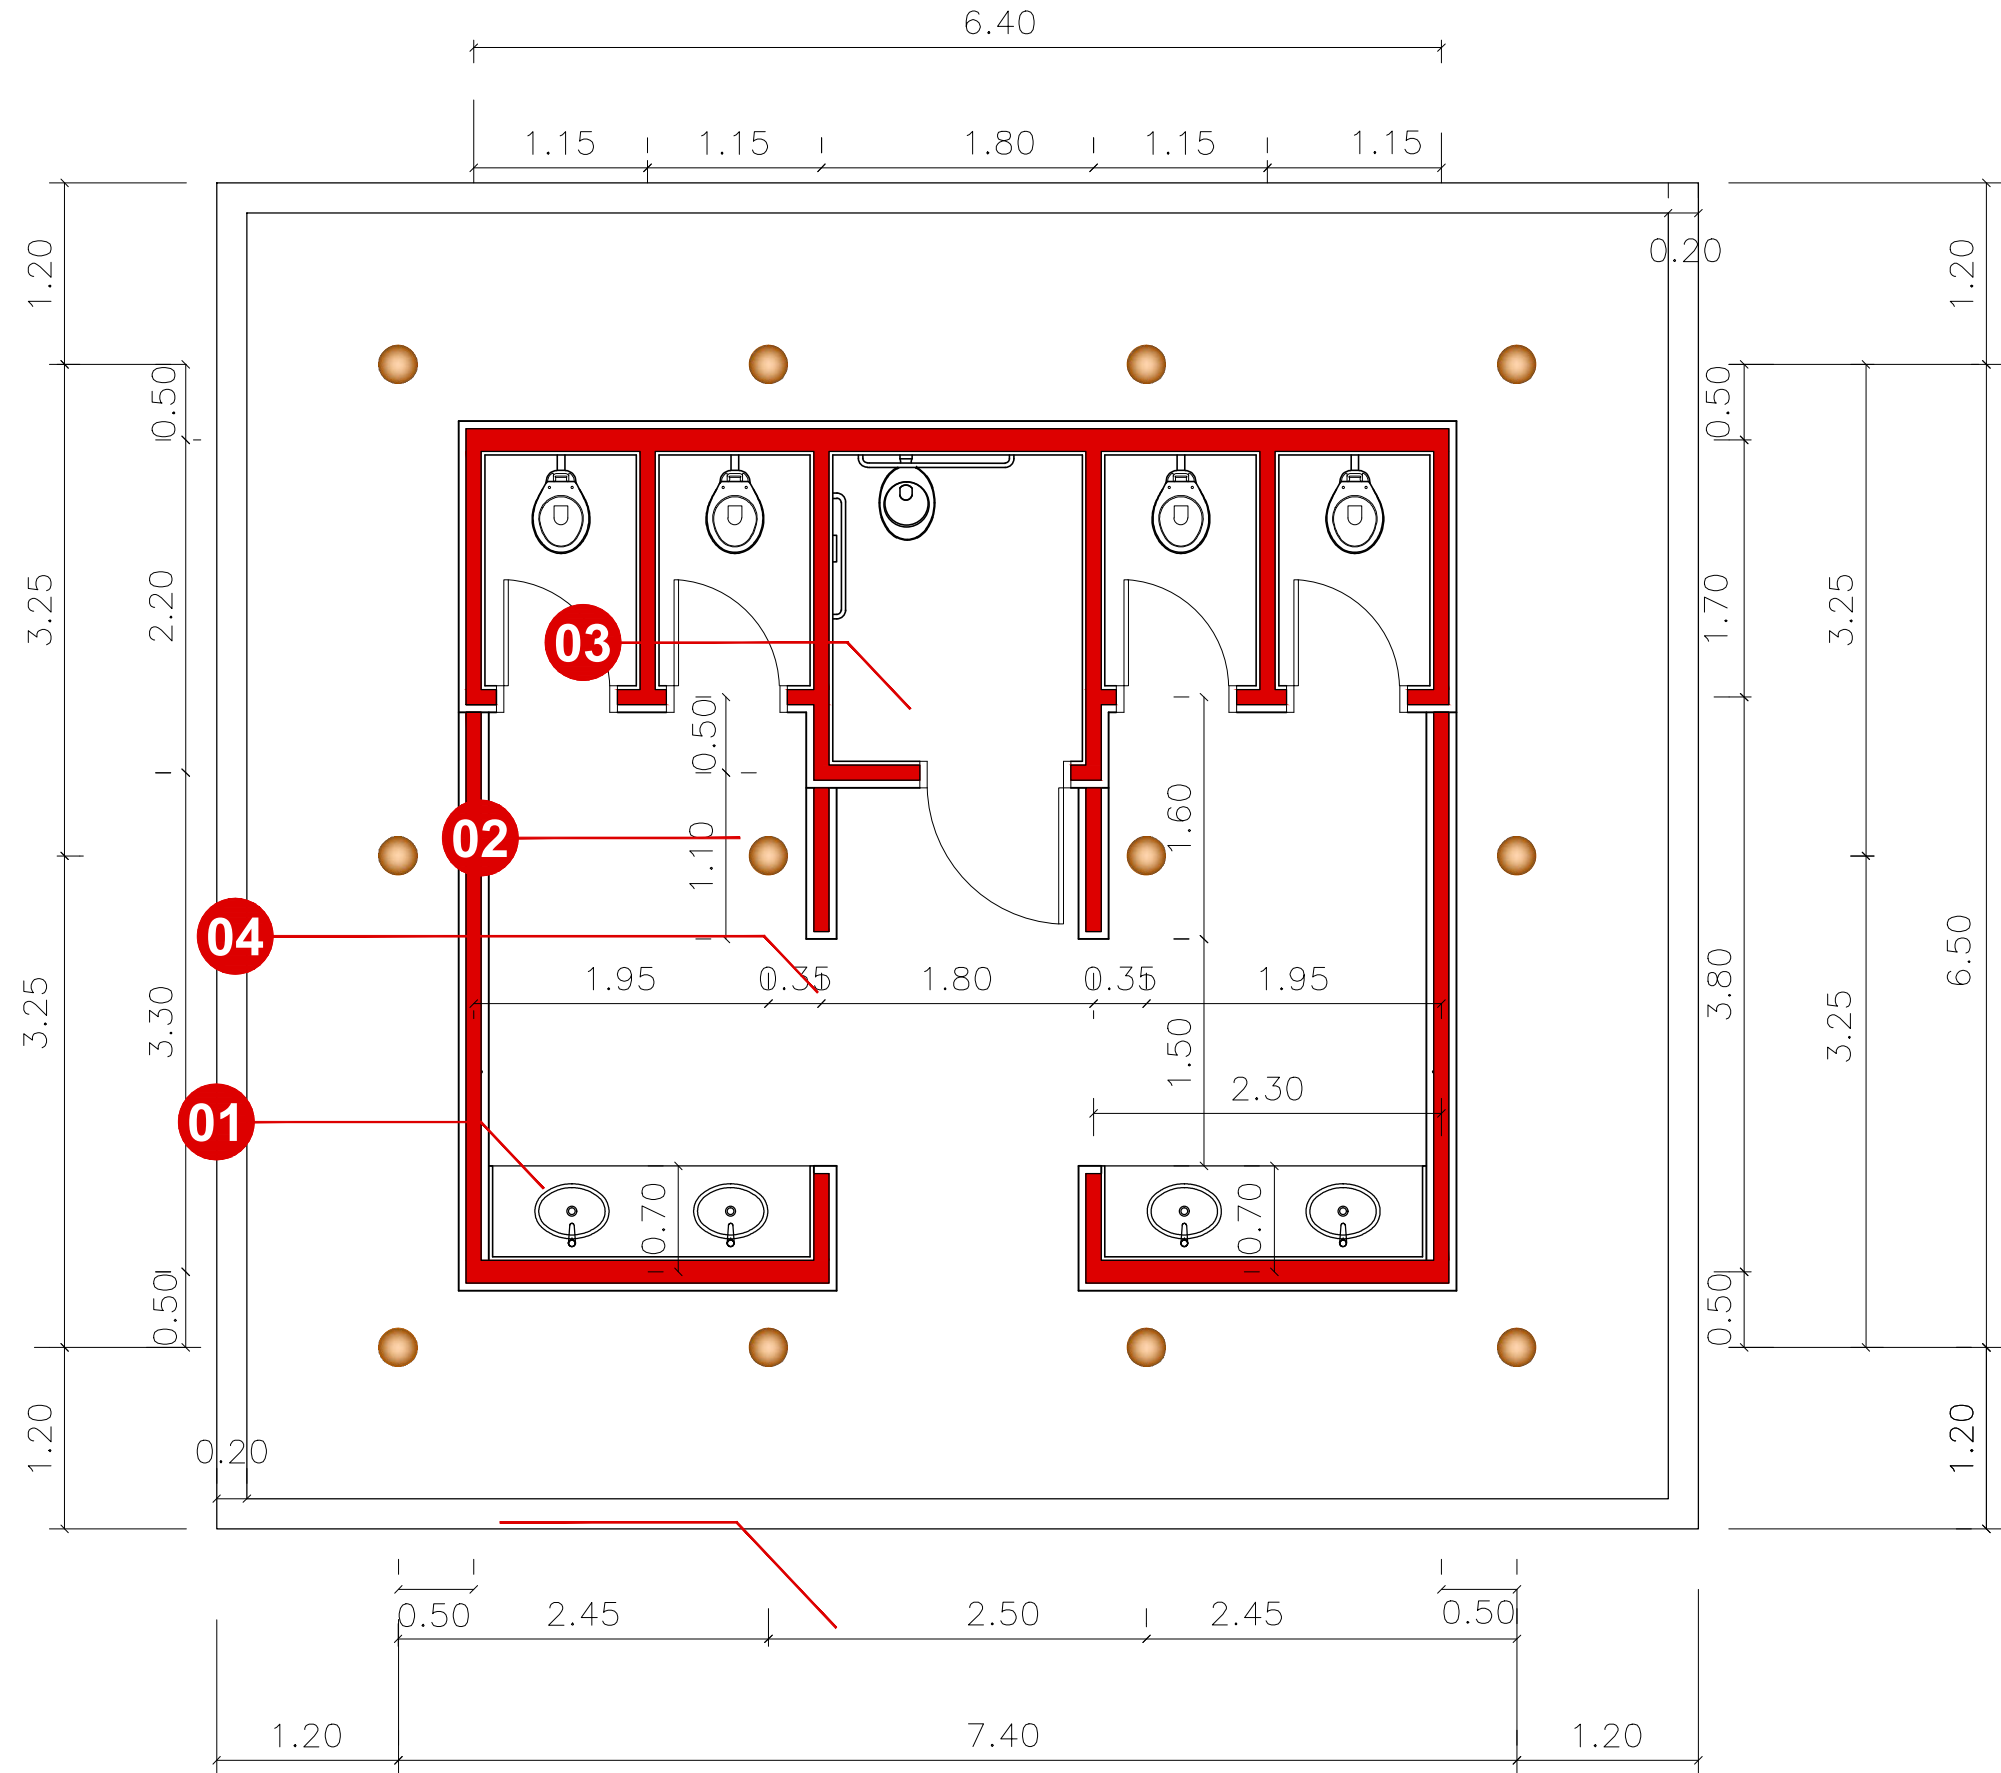

 FUNDAÇÃO FLORESTAL	FUNDAÇÃO PARA CONSERVAÇÃO E A PRODUÇÃO FLORESTAL DO ESTADO DE SÃO PAULO SEI – Setor de Engenharia e Infraestrutura			
	ÁREA DE LAZER - BANHEIROS			
Projeto DANOS	Escala 1:50	Autor Arq. João Miguel Silva	Folha 06/10	Data Setembro/2018