




VISTA EXTERNA

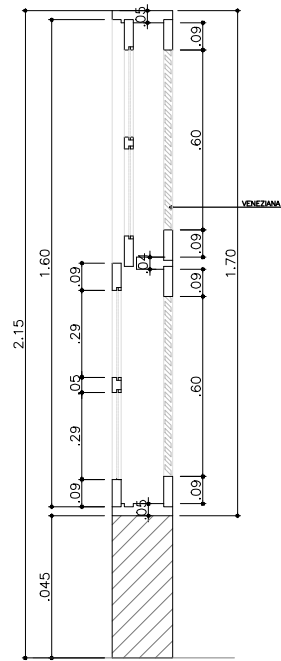


CORTE

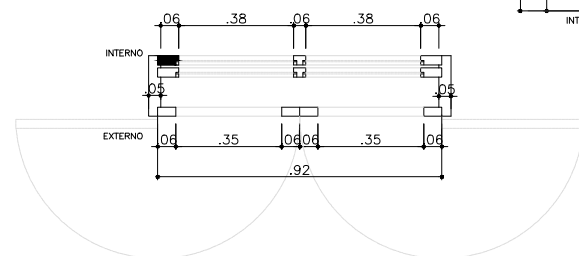


J1 PLANTA

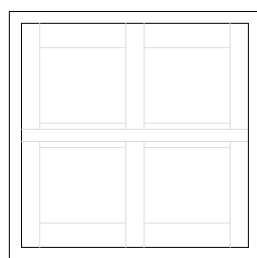


VISTA

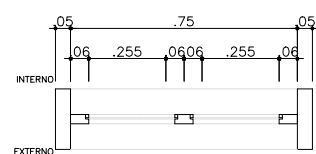


J2 PLANTA

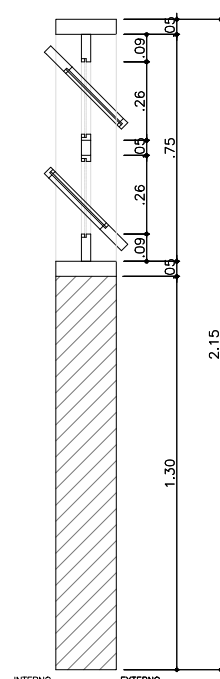


CORTE

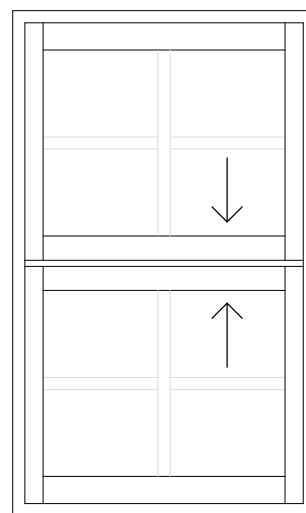


VISTA INTERNA

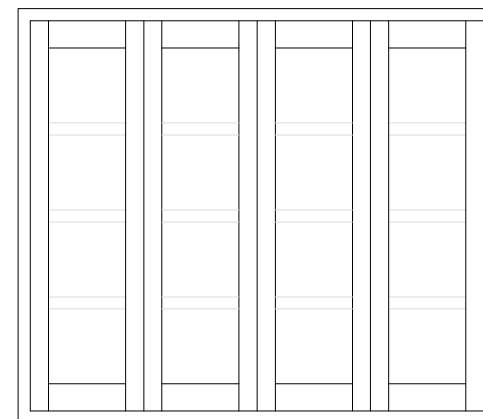


VISTA

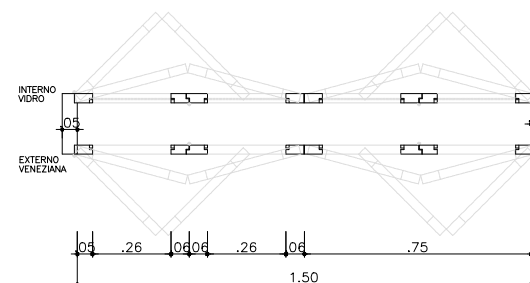


J4 PLANTA

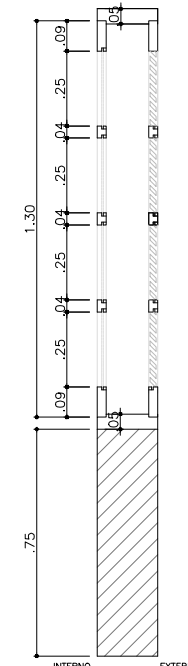


CORTE

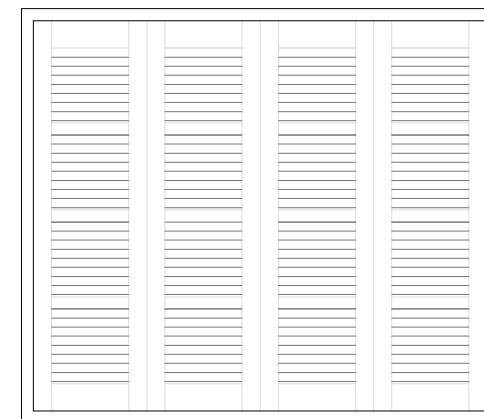


VISTA

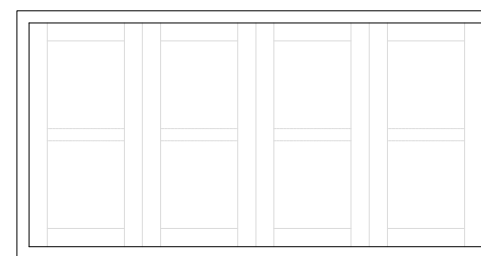

VISTA

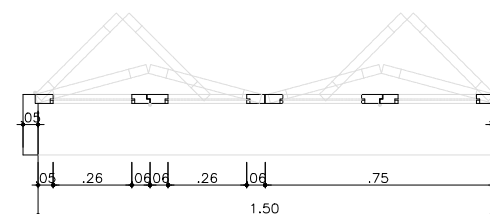

J3 PLANTA

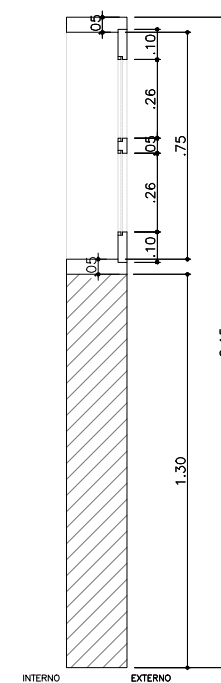

CORTE



FUNDAÇÃO PARA CONSERVAÇÃO E A PRODUÇÃO FLORESTAL DO ESTADO DE SÃO PAULO  
SEI – Setor de Engenharia e Infraestrutura

## BASE GRAVI

Projeto  
**EXISTENTE**

Escala  
**1:25**

Autor  
**Arq. João Miguel Silva**

Folha  
**06/15**

Data  
**Setembro/2018**