

MAPA DE SERVIÇOS


- 01

Substituição de peças e componentes do sistema hidráulico, assim como peças sanitárias tanto para os banheiros feminino e masculino quanto para o banheiro acessível com as devidas peças e componentes adequados segundo NBR 9050:2015.
- 02

Manutenção e reparos do sistema elétrico, inclusive lâmpadas e interruptores.
- 03

A cobertura dos banheiros será trocada, tanto madeiramento quanto telhas. Serão retirados a estrutura de madeira do telhado, ripas serão trocadas e o telhamento de telhas do tipo colonial e cumeeira serão substituídas, assim como os demais elementos. Todo o madeiramento será envernizado com Stain. O revestimento, tanto interno quanto externo dos banheiros será refeito, acrescentando-se a ele impermeabilização adequada.
- 04

Adequação das rampas a NBR 9050 com revisão de inclinação, instalação de corrimão tubular, sinalização braille, piso tátil e barras de apoio.

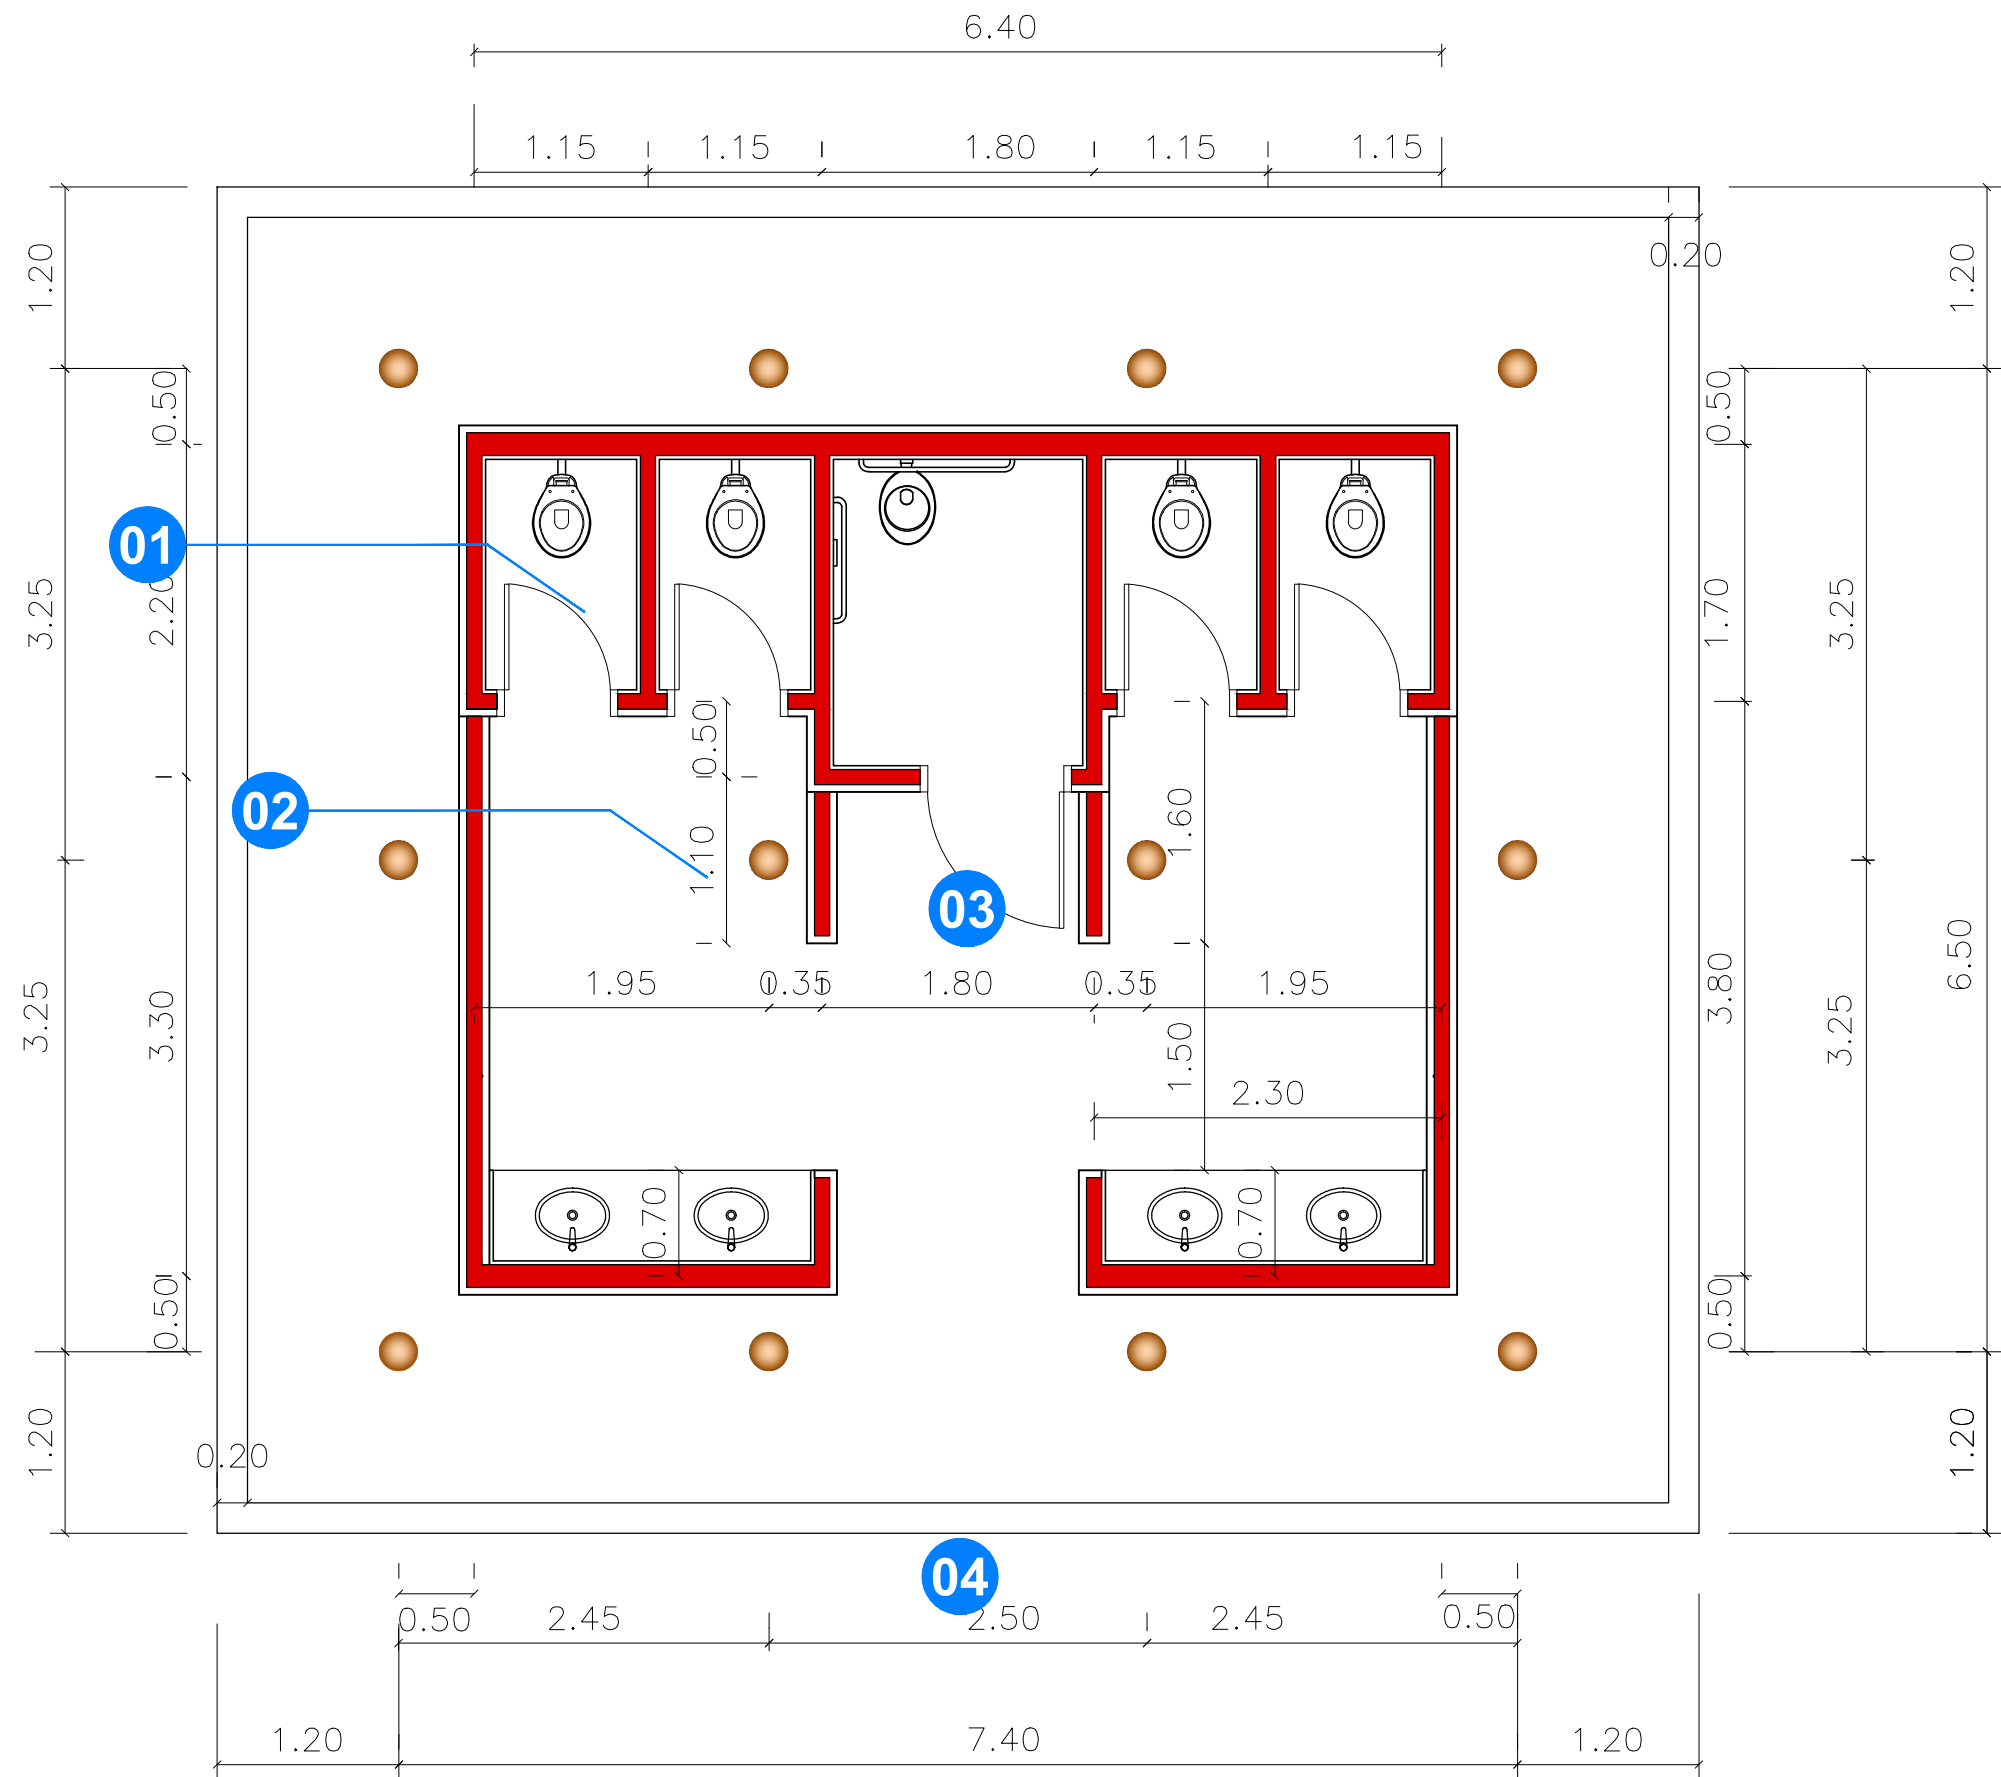

 FUNDAÇÃO FLORESTAL	FUNDAÇÃO PARA CONSERVAÇÃO E A PRODUÇÃO FLORESTAL DO ESTADO DE SÃO PAULO SEI – Setor de Engenharia e Infraestrutura			
	ÁREA DE LAZER - BANHEIROS			
Projeto SERVIÇOS	Escala 1:50	Autor Arq. João Miguel Silva	Folha 07/10	Data Setembro/2018