


IMPLANTAÇÃO PRAIA DA FAZENDA

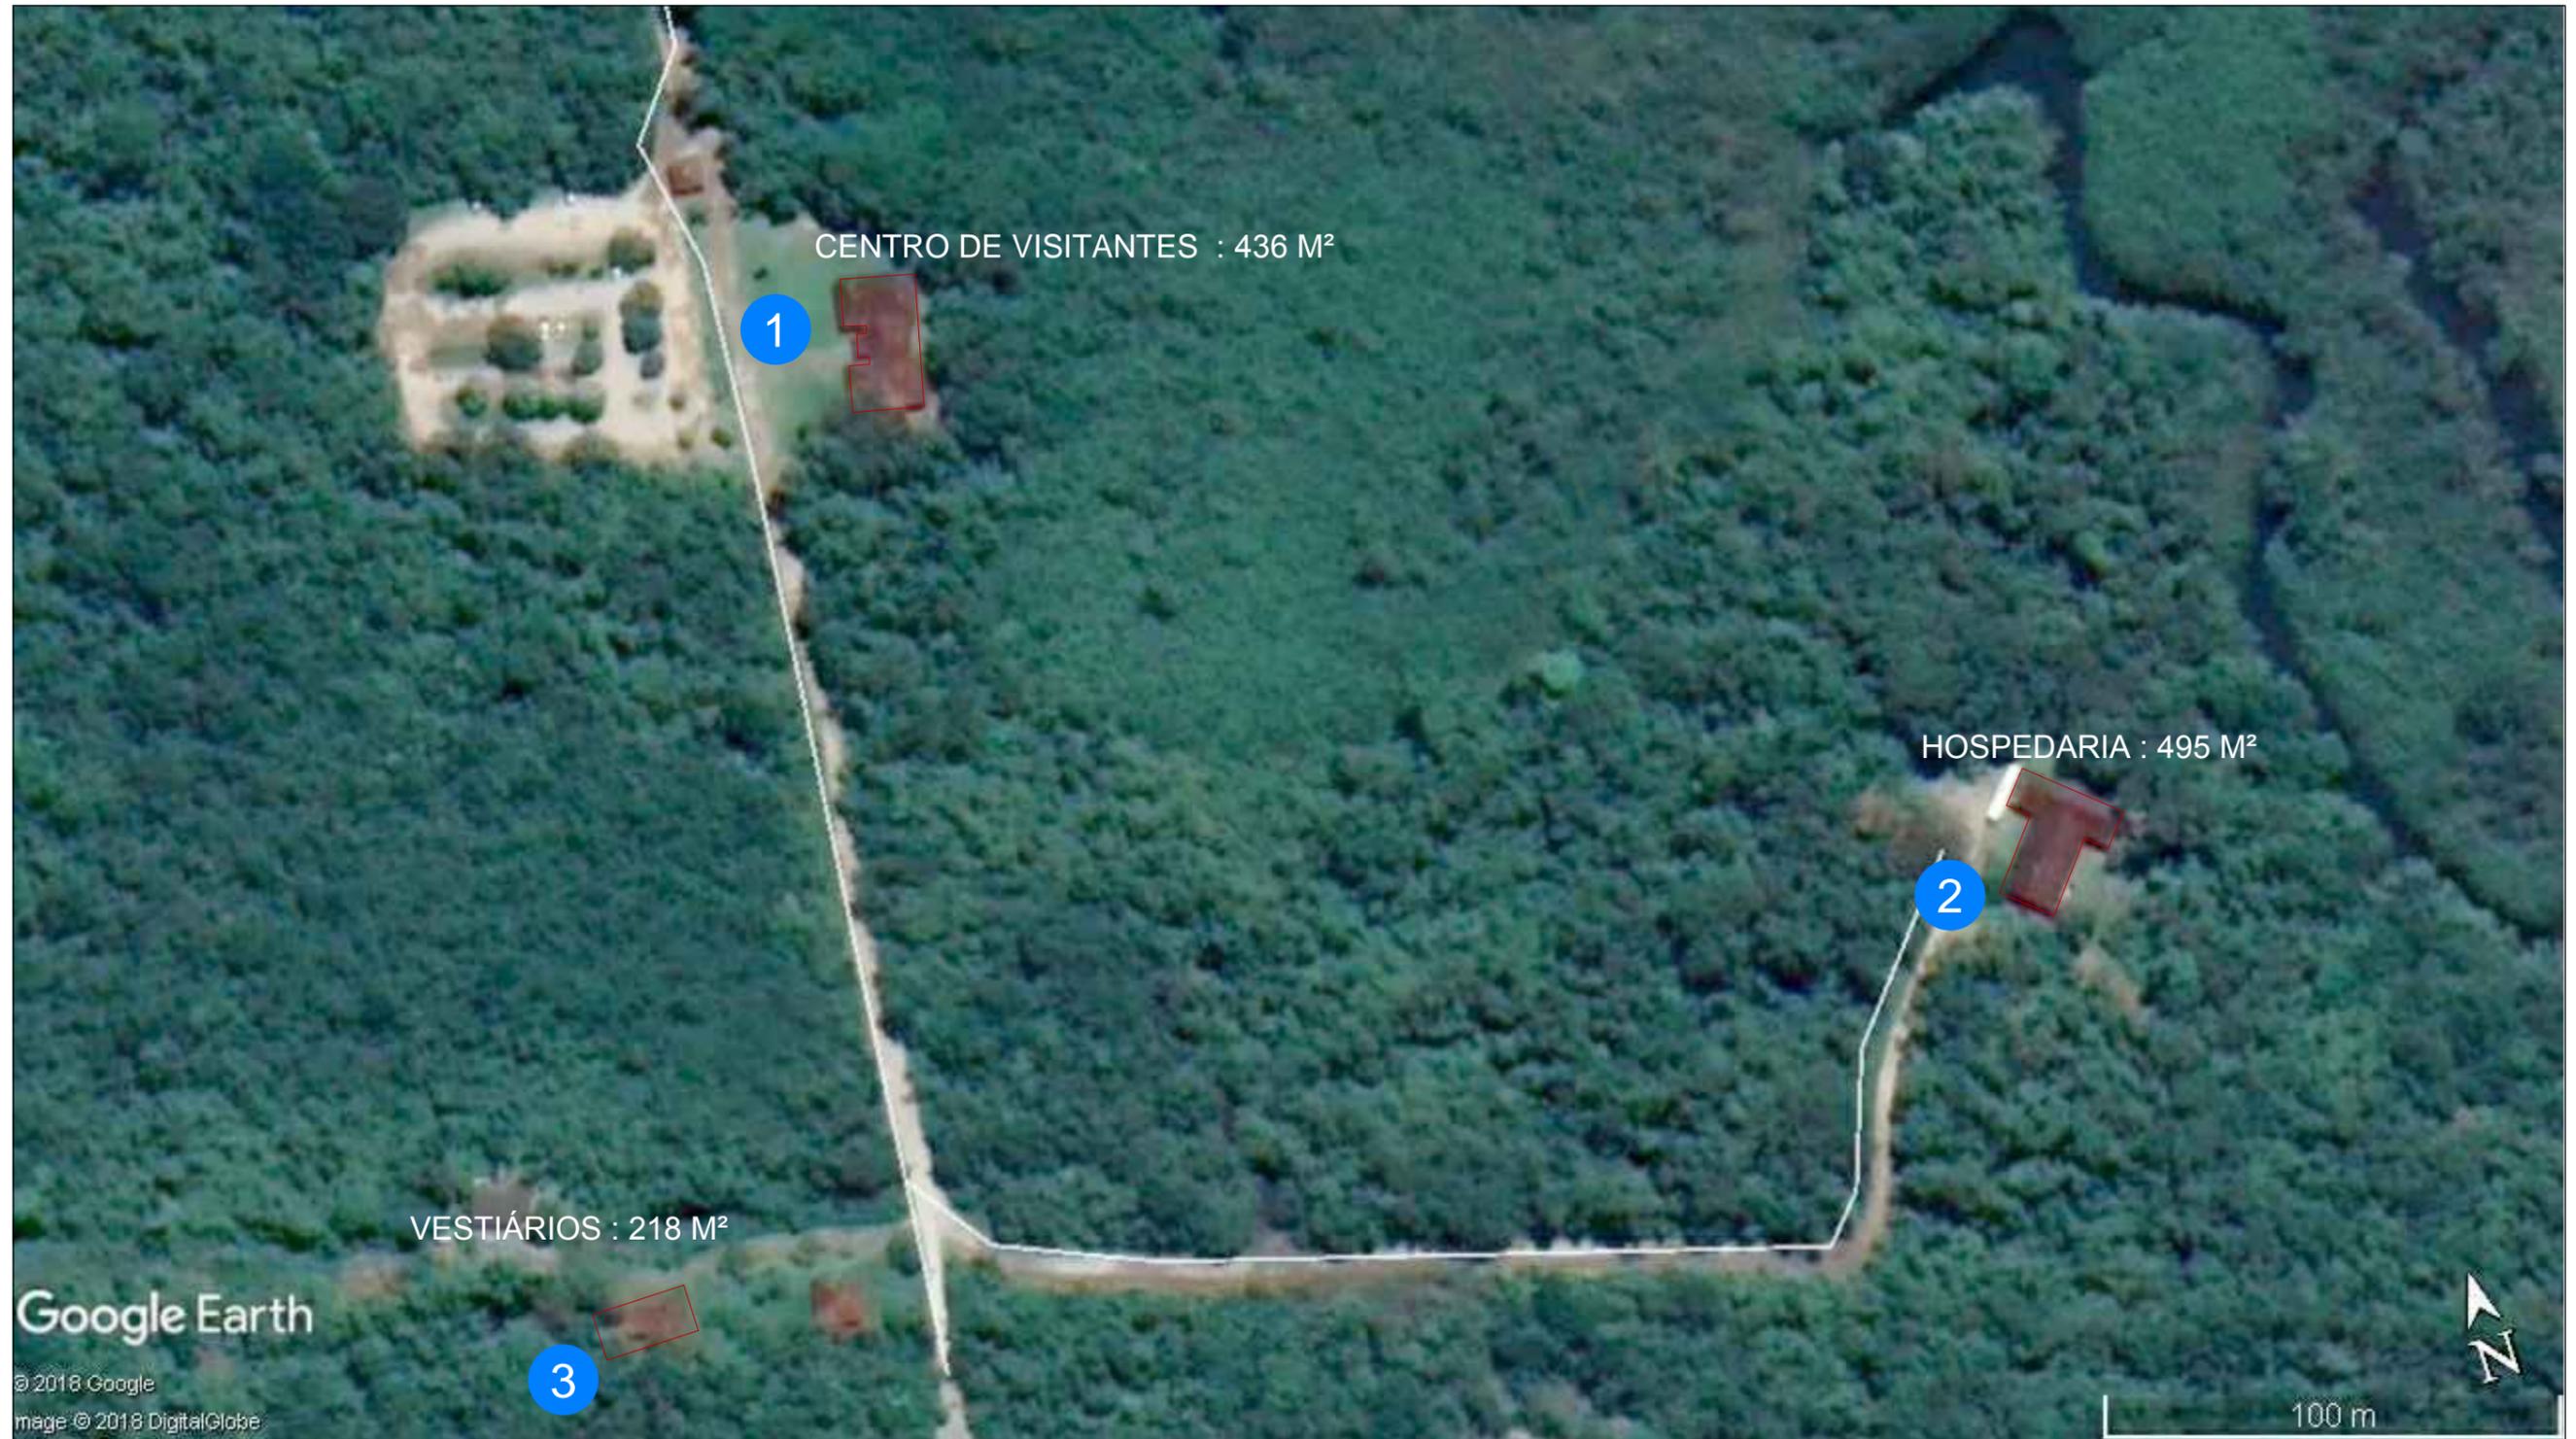

- 1 Centro de Visitantes
- 2 Alojamento
- 3 Vestiários

 FUNDAÇÃO FLORESTAL	FUNDAÇÃO PARA CONSERVAÇÃO E A PRODUÇÃO FLORESTAL DO ESTADO DE SÃO PAULO SEI – Setor de Engenharia e Infraestrutura			
	IMPLANTAÇÃO PRAIA DA FAZENDA			
Projeto EXISTENTE	Escala 1: 1.500	Autor Est. Kathleen Tolentino	Folha 01/01	Data Outubro/2018