


CORTE AA

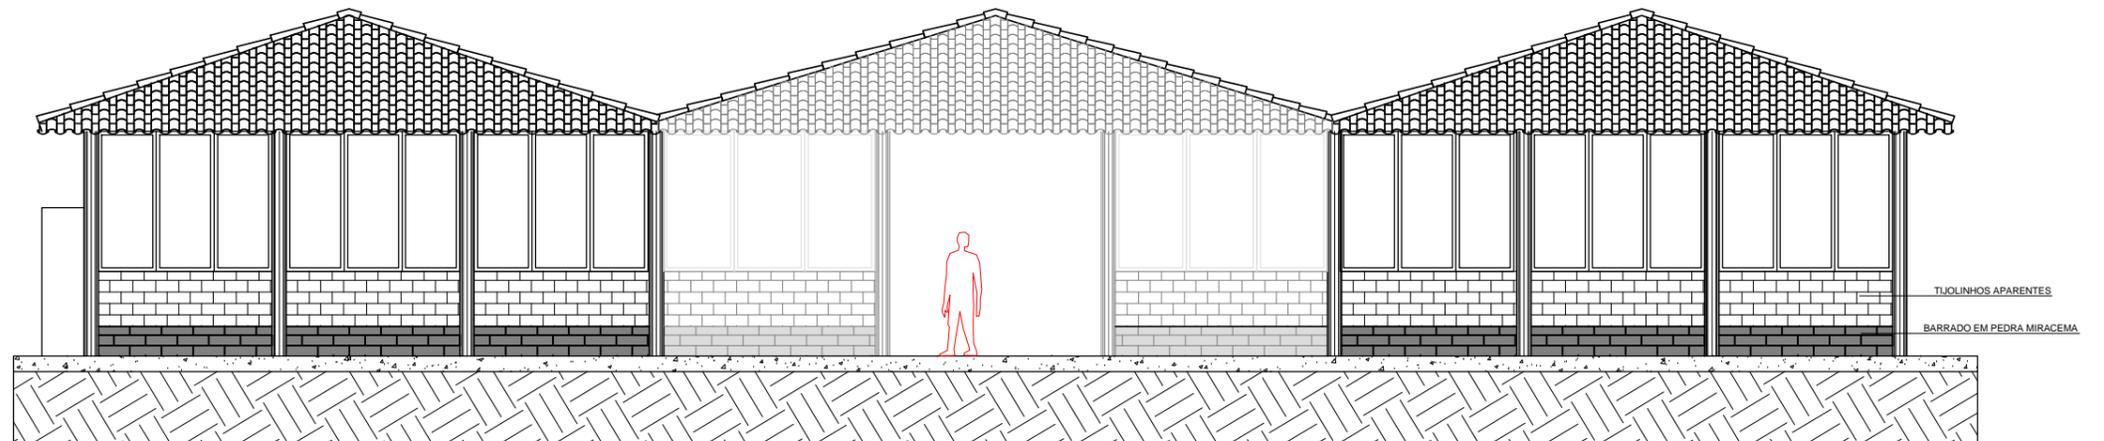

FACHADA PRINCIPAL

 FUNDAÇÃO FLORESTAL	FUNDAÇÃO PARA CONSERVAÇÃO E A PRODUÇÃO FLORESTAL DO ESTADO DE SÃO PAULO SEI – Setor de Engenharia e Infraestrutura			
	<h2>CENTRO DE VISITANTES</h2>			
Projeto PROPOSTO	Escala 1:100	Autor Est. Kathleen Tolentino	Folha 02/05	Data Fevereiro/2019