


CORTE AA ALOJAMENTO
CONSTRUÇÃO EXISTENTE

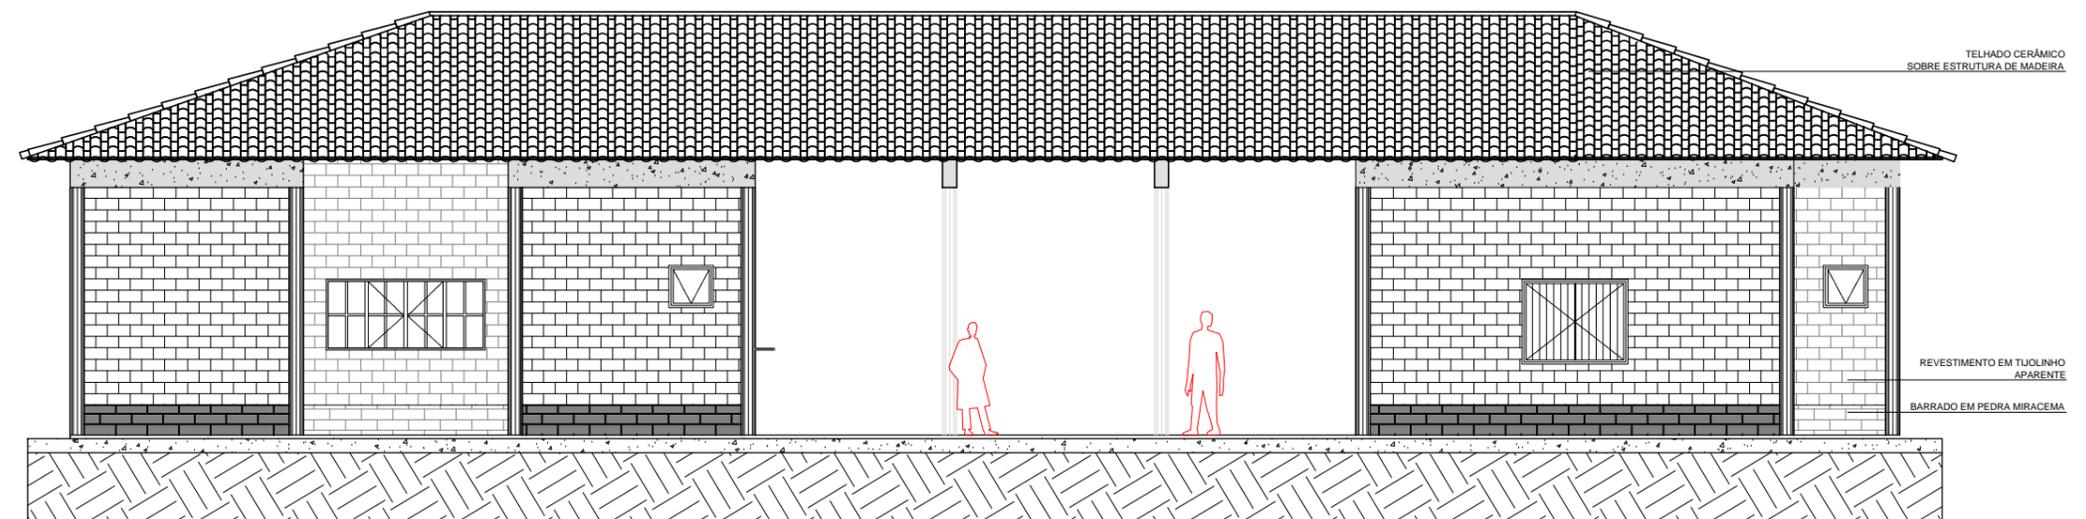

VISTA FRONTAL ALOJAMENTO
CONSTRUÇÃO EXISTENTE

 FUNDAÇÃO FLORESTAL	FUNDAÇÃO PARA CONSERVAÇÃO E A PRODUÇÃO FLORESTAL DO ESTADO DE SÃO PAULO SEI – Setor de Engenharia e Infraestrutura			
	<h2>ALOJAMENTO</h2>			
Projeto EXISTENTE	Escala 1:100	Autor Est. Kathleen Tolentino	Folha 03/05	Data Fevereiro/2019