



MAPA DE SERVIÇOS

- 01** Substituição do sistema elétrico e luminotécnico para lâmpadas de LED.
- 02** Manutenção e reparo da estrutura do telhado com troca total das telhas e impermeabilização com manta refletiva.
- 03** Pintura geral das superfícies : paredes, teto, pilares.
- 04** Pintura de todos os elementos de madeira ,tais como estruturas, portas e janelas, com verniz fungicida.
- 05** Readequação dos sanitários femininos e masculino para melhor aproveitamento do espaço e conforto dos usuários.
- 06** Substituição da estrutura por peças pré moldadas.

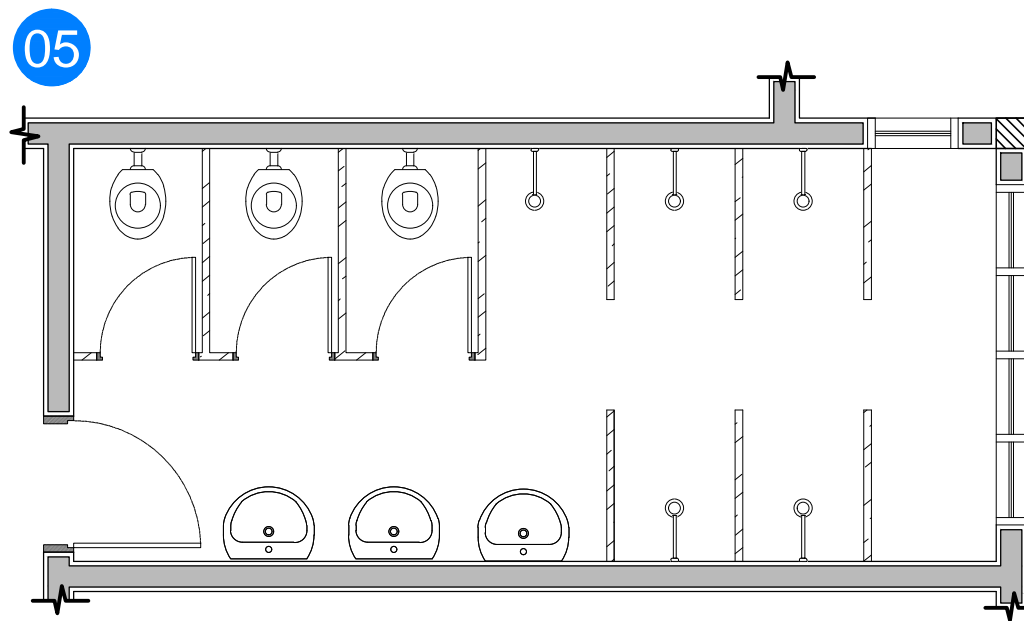


PLANTA ALOJAMENTO SANITÁRIOS
CONSTRUÇÃO EXISTENTE

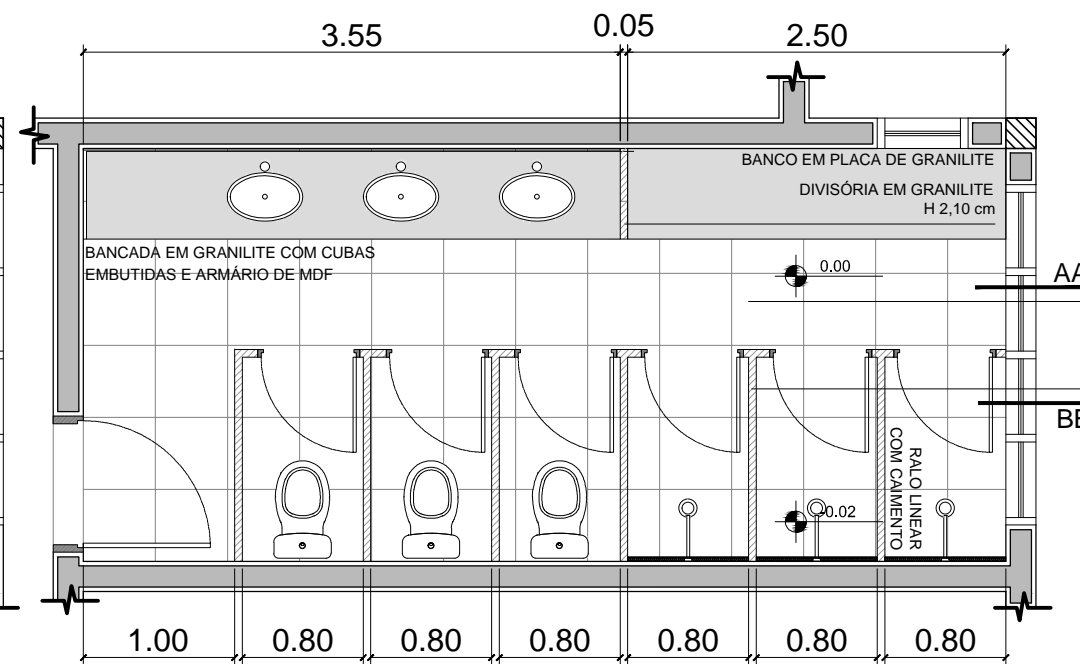


PLANTA ALOJAMENTO SANITÁRIOS
CONSTRUÇÃO PROPOSTA

- DIVISÓRIAS A DEMOLIR
- ALVENARIA A PERMANECER
- DIVISÓRIAS A CONSTRUIR

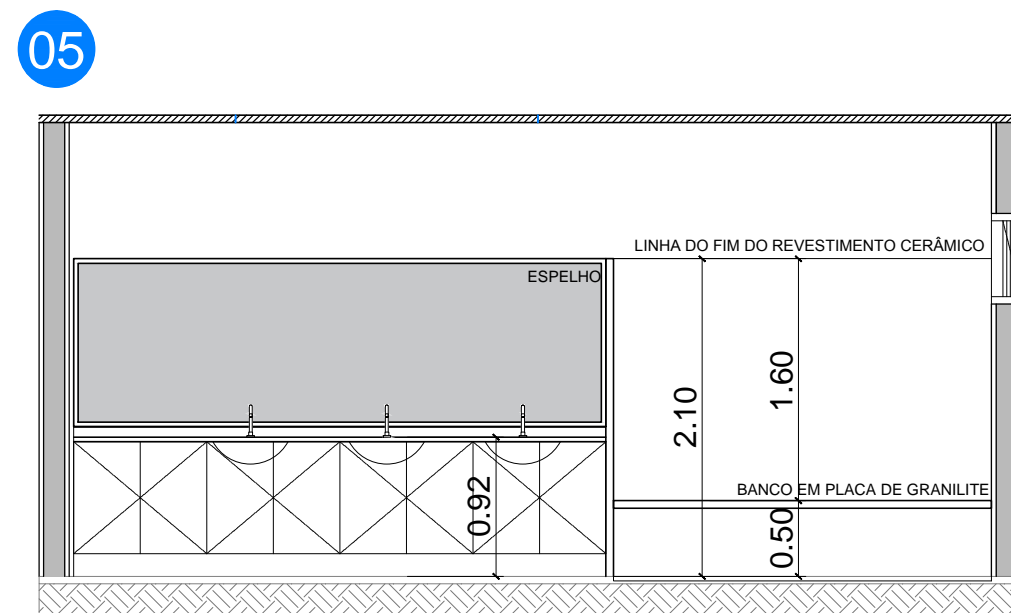

CORTE AA SANITÁRIOS
CONSTRUÇÃO PROPOSTA

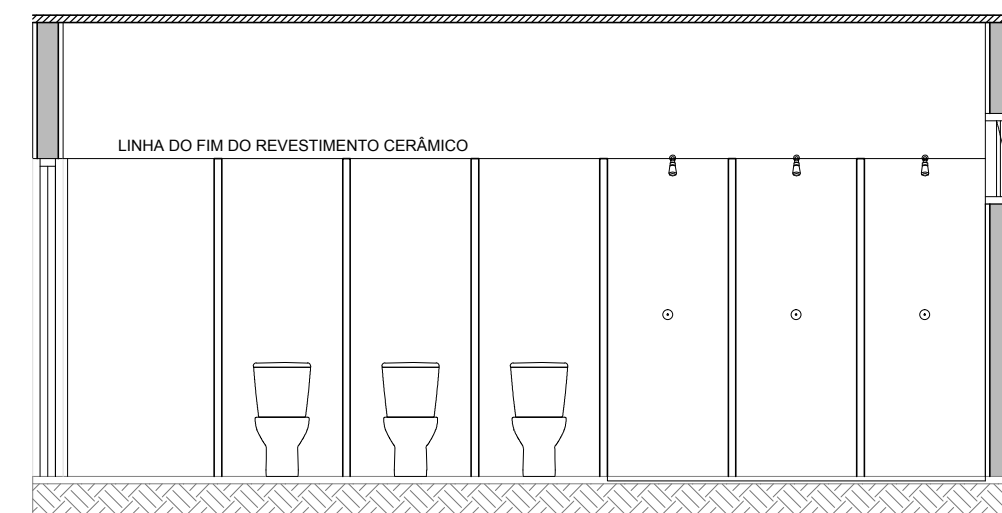

CORTE BB SANITÁRIOS
CONSTRUÇÃO PROPOSTA

 FUNDAÇÃO FLORESTAL	FUNDAÇÃO PARA CONSERVAÇÃO E A PRODUÇÃO FLORESTAL DO ESTADO DE SÃO PAULO SEI – Setor de Engenharia e Infraestrutura			
	<h2>ALOJAMENTO</h2>			
Projeto SERVIÇOS	Escala 1:50	Autor Est. Kathleen Tolentino	Folha 05/05	Data Fevereiro/2019