


ELEVACAO 2

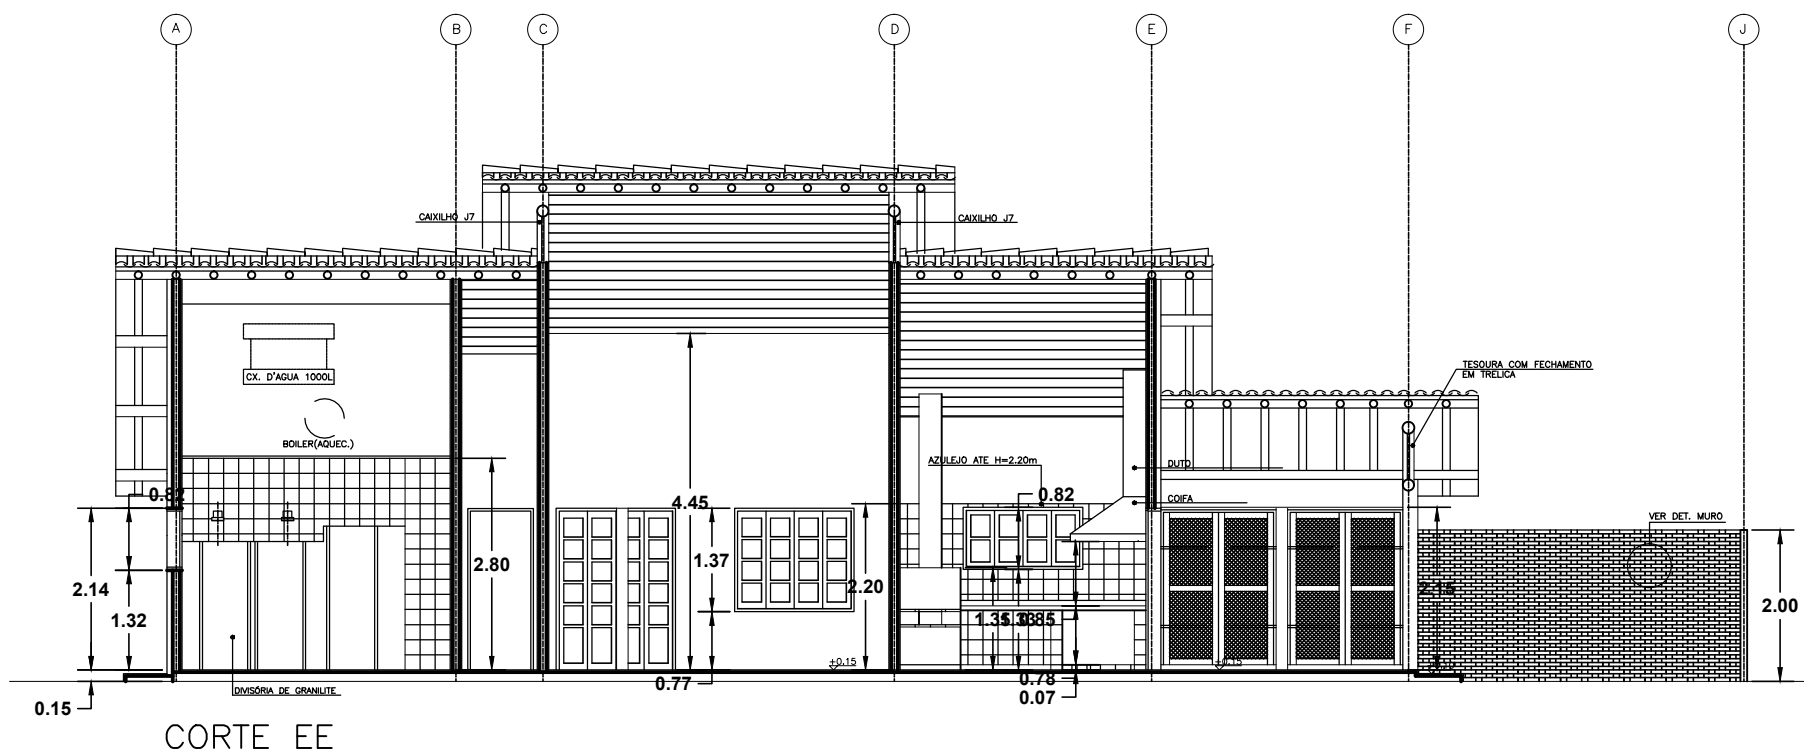

CORTE EE

| | | | | |
|---|---|--|-----------------------|------------------------------|
|  FUNDAÇÃO FLORESTAL | FUNDAÇÃO PARA CONSERVAÇÃO E A PRODUÇÃO FLORESTAL DO ESTADO DE SÃO PAULO SEI – Setor de Engenharia e Infraestrutura | | | |
| | <h2>BASE DE VIGILÂNCIA</h2> | | | |
| Projeto EXISTENTE | Escala 1:100 | Autor Arq. João Miguel Silva | Folha 07/12 | Data Setembro/2018 |