




ELEVACAO 4

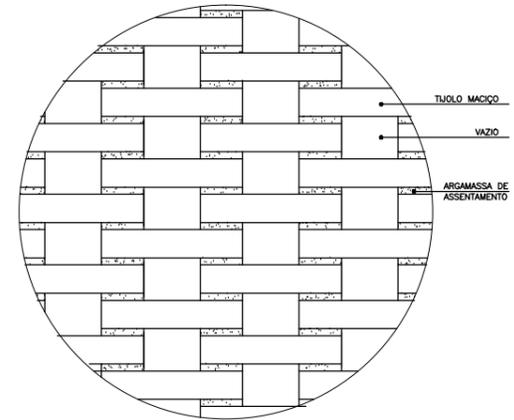

DET. MURO
ESC. 1:5

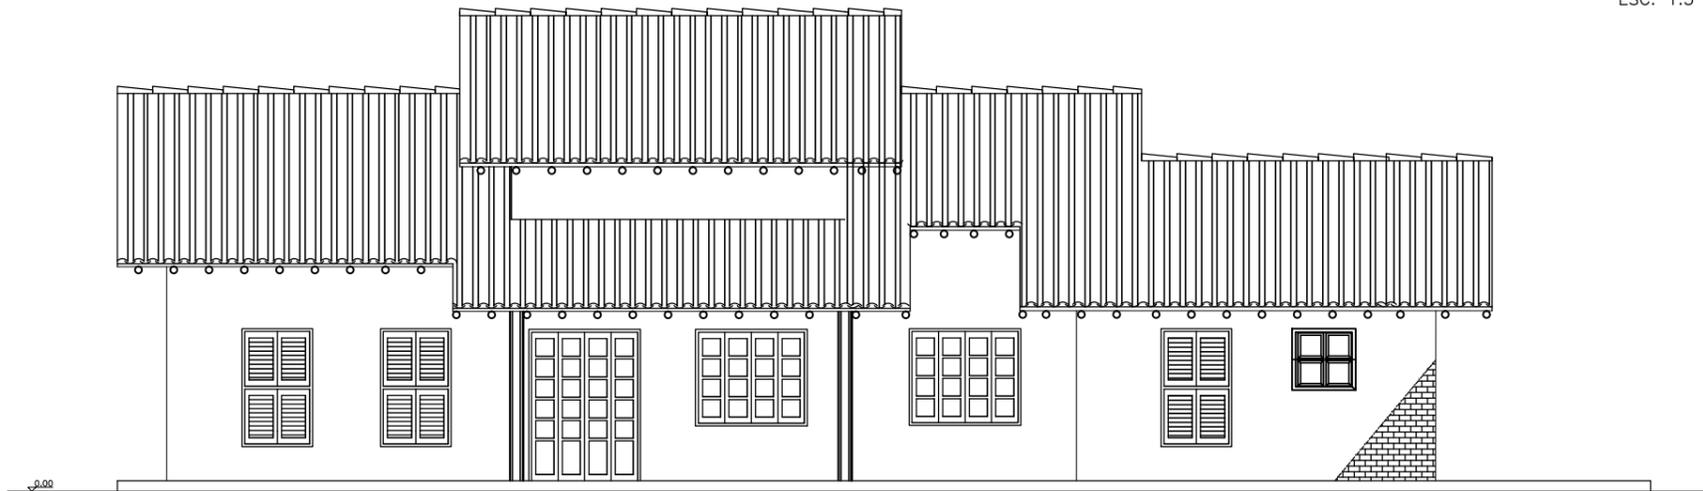

ELEVACAO 1

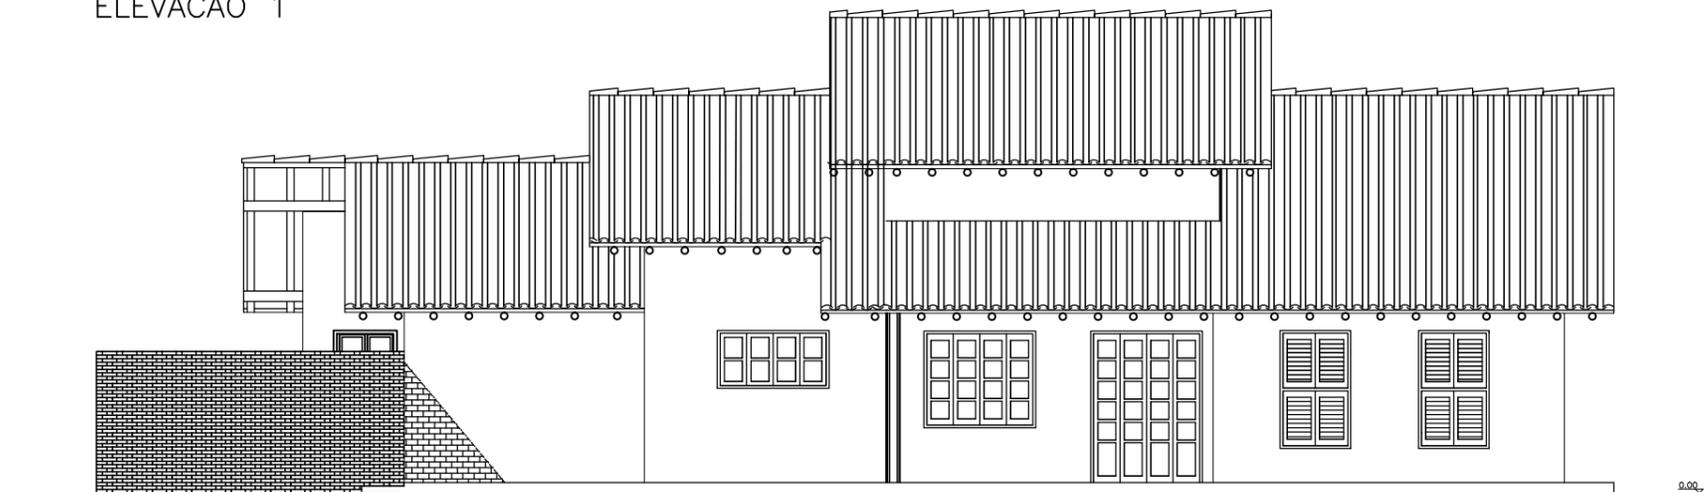

ELEVACAO 3



FUNDAÇÃO FLORESTAL

FUNDAÇÃO PARA CONSERVAÇÃO E A PRODUÇÃO FLORESTAL DO ESTADO DE SÃO PAULO
SEI – Setor de Engenharia e Infraestrutura

BASE DE VIGILÂNCIA

Projeto
EXISTENTE

Escala
1:100

Autor
Arq. João Miguel Silva

Folha
08/12

Data
Setembro/2018