

MAPA DE DANOS



A estrada de acesso encontra-se bloqueada por vegetação impossibilitando o acesso pleno a base de pesquisa.




Todo o entorno da edificação encontra-se tomado pela vegetação que não vem sendo podada e o entorno mantido.



Algumas peças do forro encontram-se quebradas. Principalmente nos dormitórios.



O piso e as paredes encontram-se sujos e desgastados.

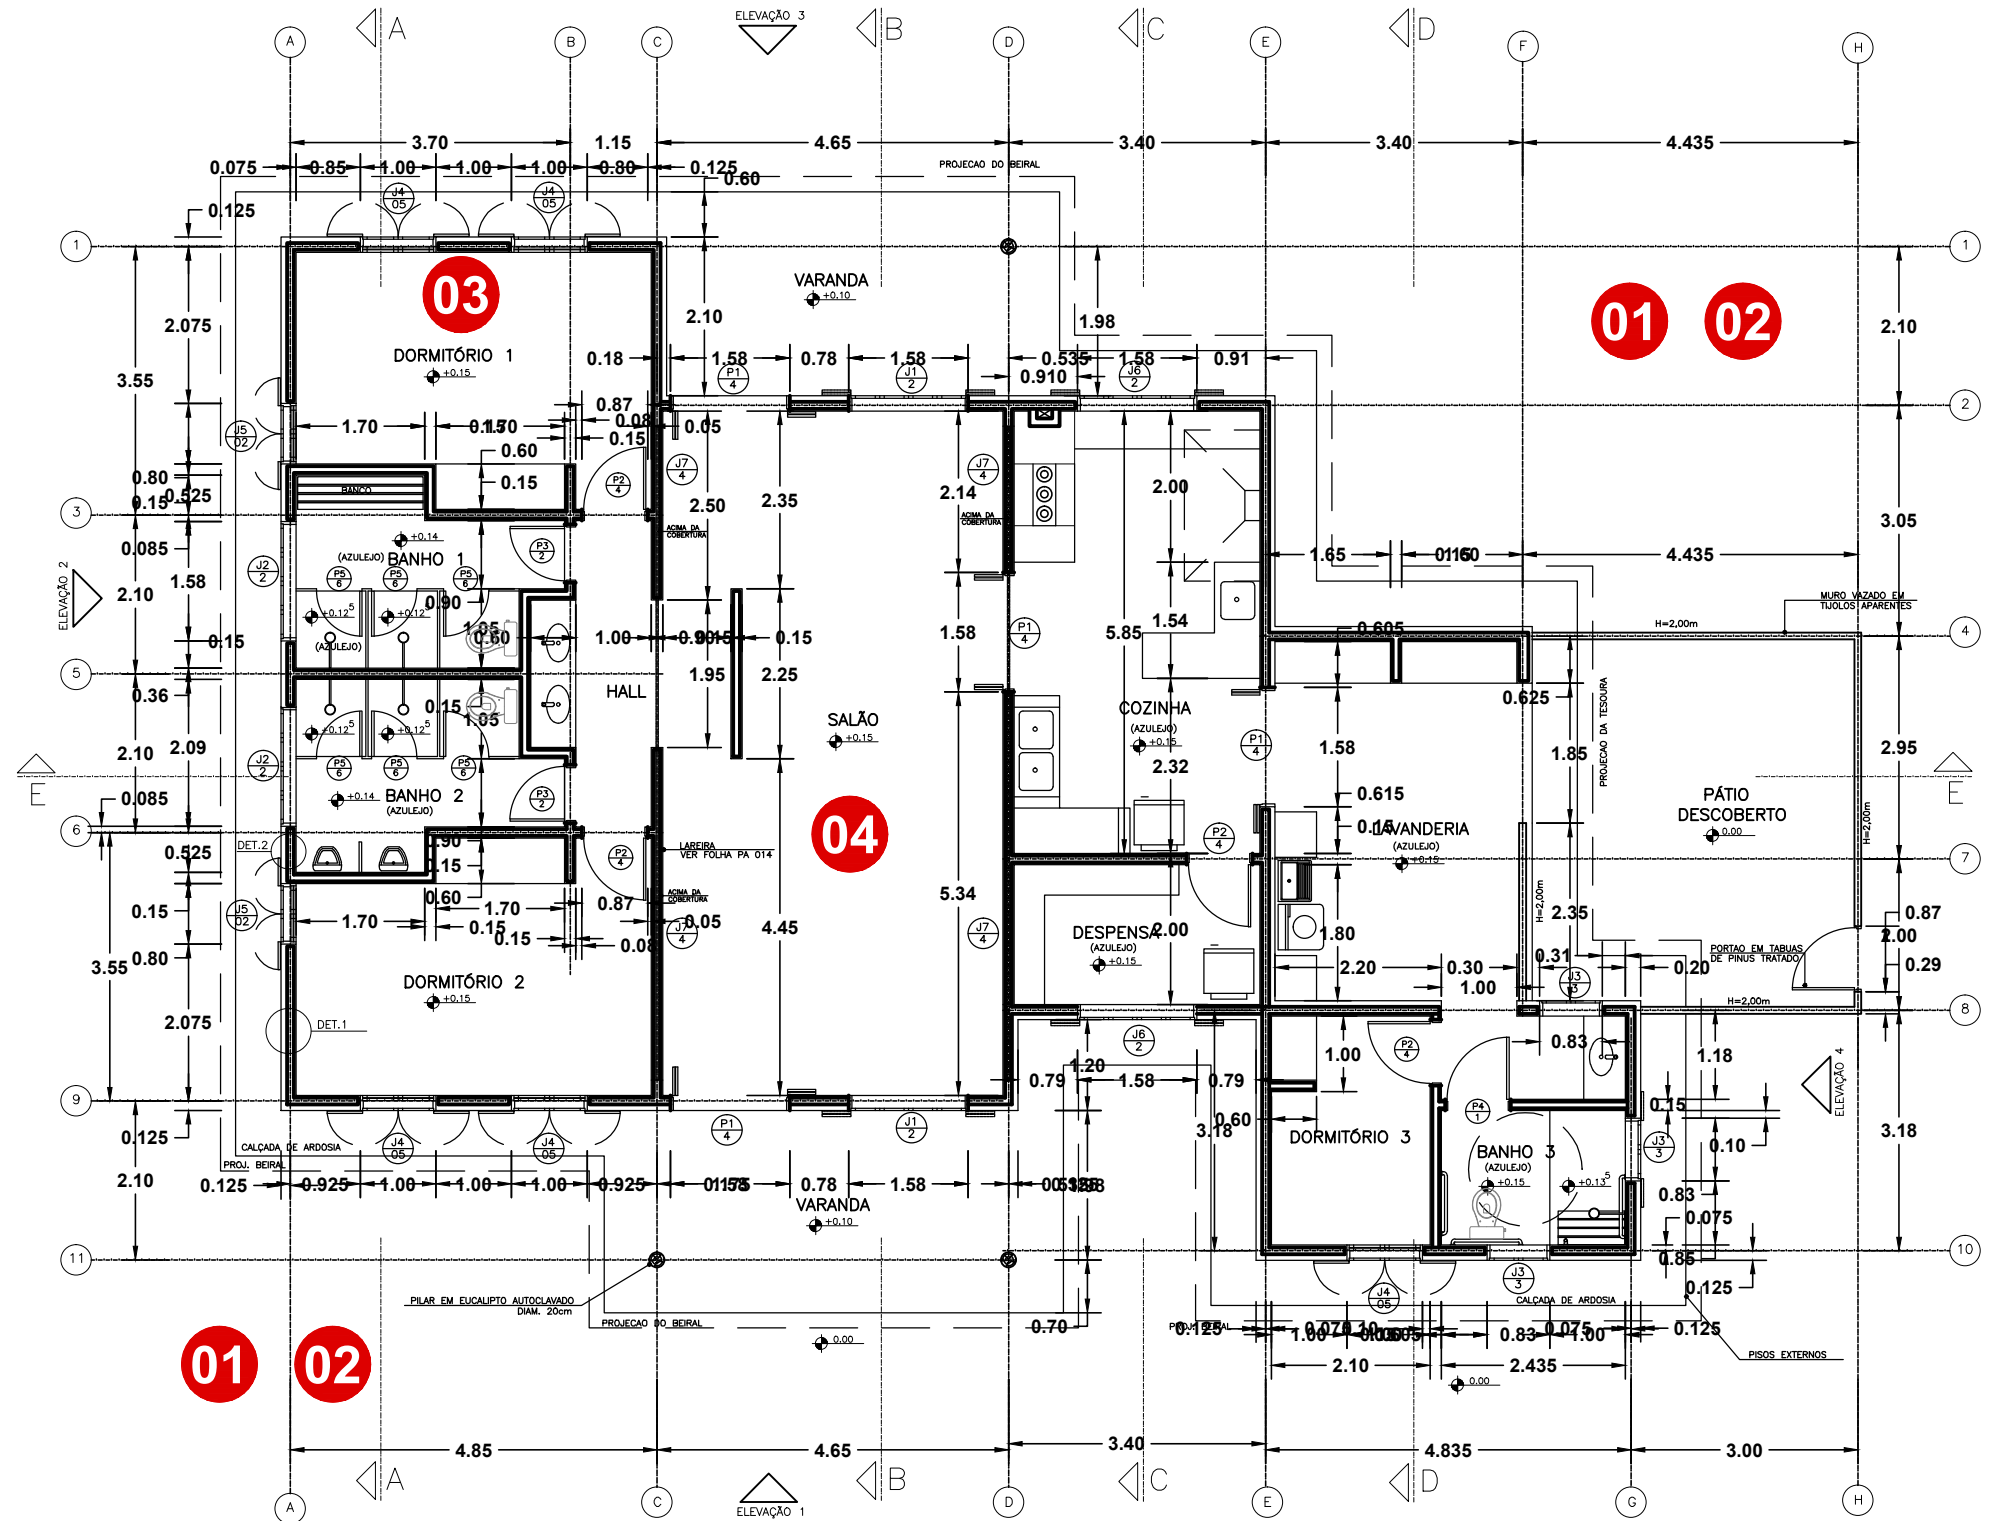

PLANTA DE ARQUITETURA

 FUNDAÇÃO FLORESTAL	FUNDAÇÃO PARA CONSERVAÇÃO E A PRODUÇÃO FLORESTAL DO ESTADO DE SÃO PAULO SEI – Setor de Engenharia e Infraestrutura			
	<h2>BASE DE VIGILÂNCIA</h2>			
Projeto DANOS	Escala 1:100	Autor Arq. João Miguel Silva	Folha 10/12	Data Setembro/2018